


## PRZEKRÓJ DROGI PRZED PRZEBUDOWĄ

- Droga gminna Gruszów-Zalesiany 0+000-0+936,
- Identyfikator działki ewidencyjnej: 120905\_2.0004.14,
- Podbudowa górna i dolna z kamienia naturalnego,
- Nawierzchnia z masy mineralno-asfaltowej,
- Droga prowadzi do domów mieszkalnych i pól uprawnych. Obecna nawierzchnia asfaltowa o szerokości od 4,00 do 4,50 mb. Odwodnienie odbywa się powierzchniowo w granicy pasa drogowego poprzez spadki podłużne i poprzeczne dostosowane do istniejących rowów,
- Pobocza utwardzone kamieniem naturalnym.

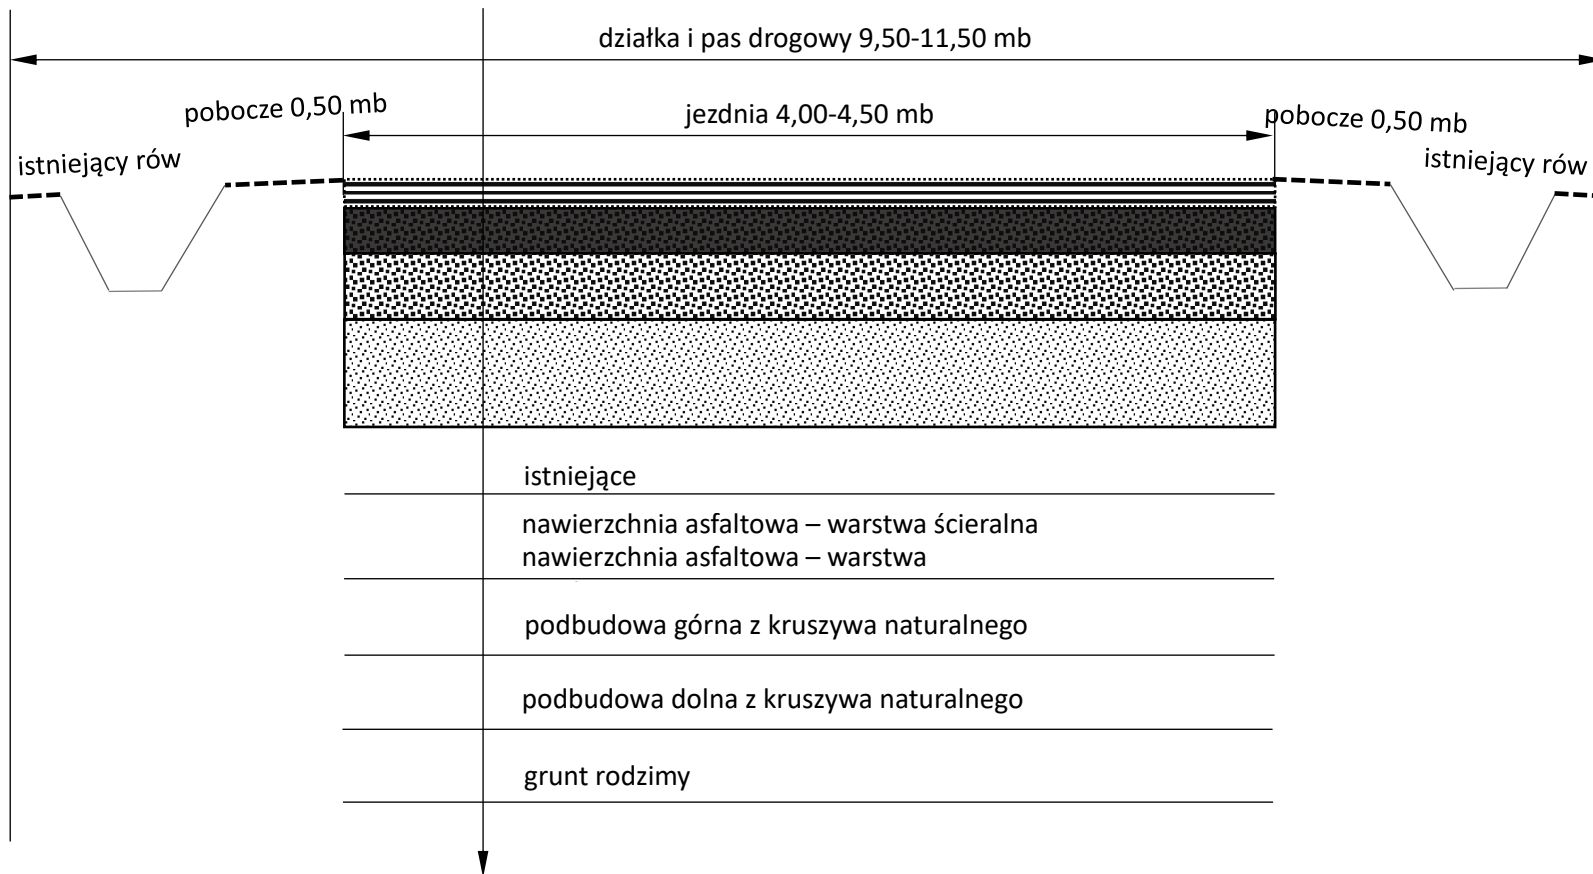

## PRZEKRÓJ DROGI PO PRZEBUDOWIE

- Droga gminna Gruszów-Zalesiany 0+000-0+936,
- Identyfikator działki ewidencyjnej: 120905\_2.0004.14,
- Podbudowa górna i dolna z kamienia naturalnego 50 cm,
- Nawierzchnia z masy mineralno-asfaltowej – warstwa wyrównawcza 5 cm,
- Nawierzchnia z masy mineralno-asfaltowej – warstwa ścieralna 6 cm,
- Pobocza utwardzone kamieniem naturalnym,
- Spadki podłużne i poprzeczne dostosowane do istniejącego ukształtowania terenu,
- Odwodnienie powierzchniowe z odprowadzeniem wody za pomocą spadków podłużnych i poprzecznych do istniejących rowów,
- Szerokość jezdni 4,50 mb + pobocza 0,75 mb,
- Przebudowa mieści się w granicach istniejącego pasa drogowego i działki drogowej.

