


PRZEKRÓJ B-B

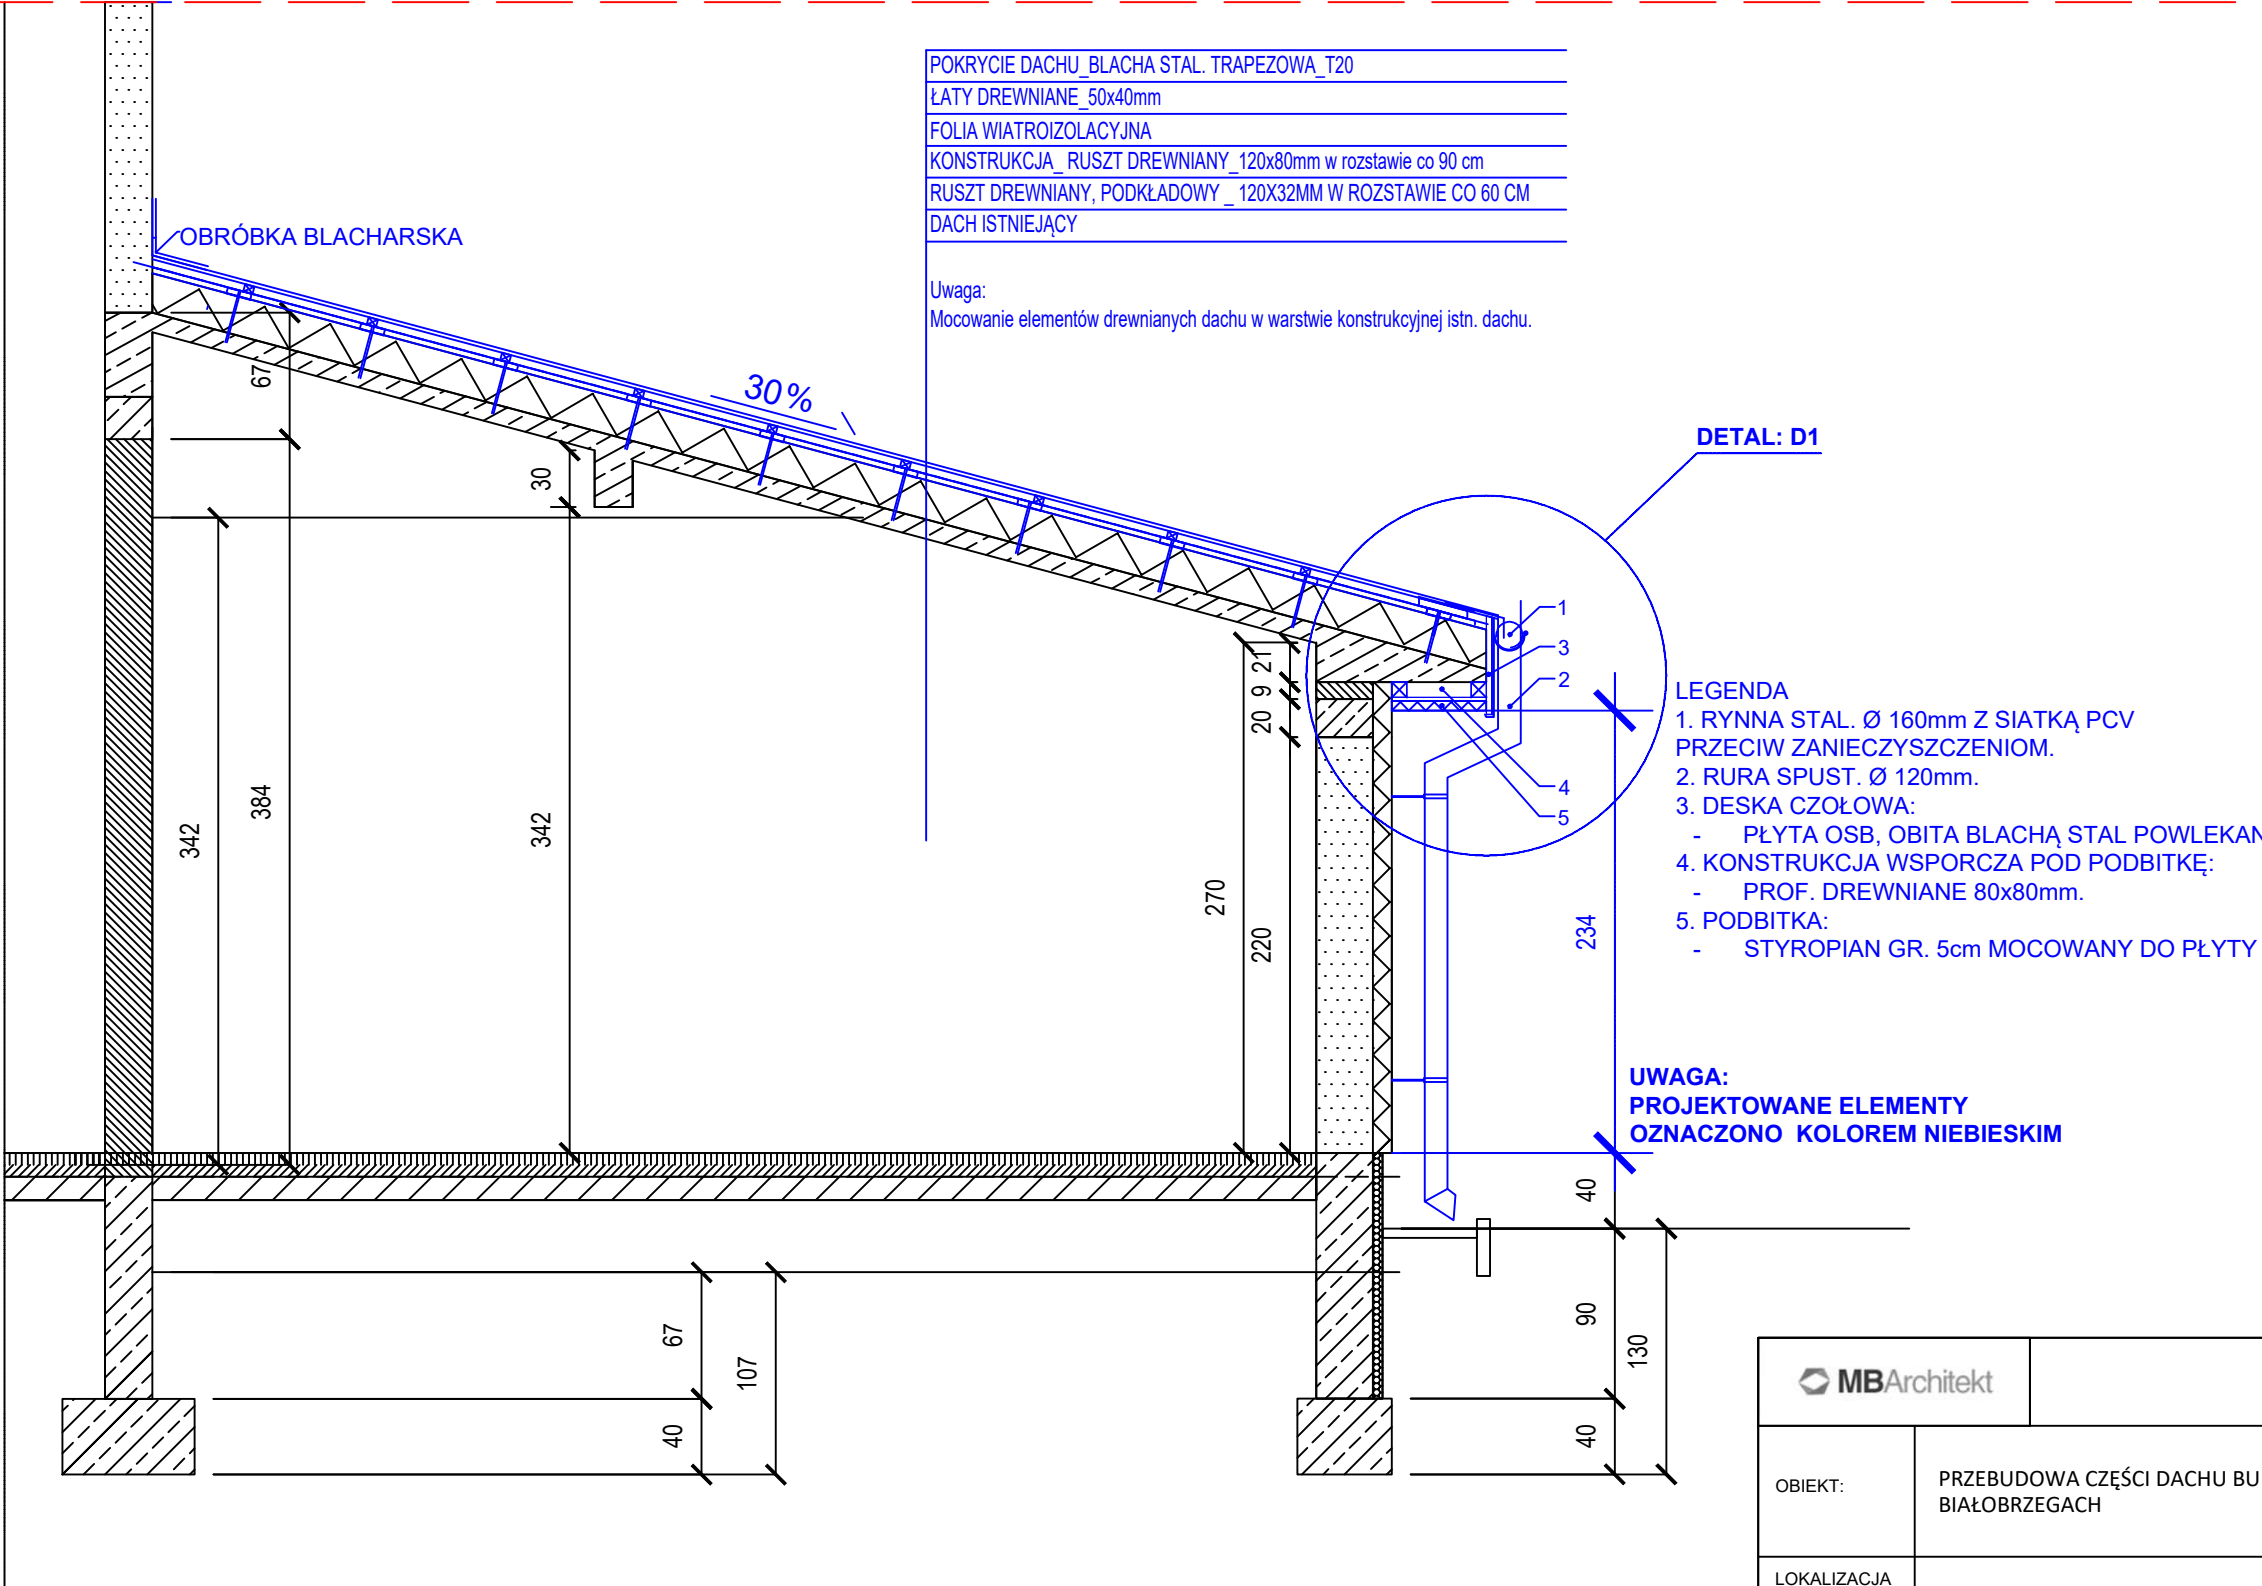

 MBArchitekt

Studio Projektowe MBArchitekt
35-303 Rzeszów, ul. Kuźnia 11/17
tel: 608 558 140, adres e-mail: biuro@mbarchitekt.pl

OBIEKT:	PRZEBUDOWA CZĘŚCI DACHU BUDYNKU ZESPOŁU SZKÓŁ W BIAŁOBRZEGACH				
LOKALIZACJA INWESTYCJI:	Białobrzegi, dz. o nr ewid. 2638/2 gm. Białobrzegi				
INWESTOR:	GMINA BIAŁOBRZEGI 37-114 BIAŁOBRZEGI, BIAŁOBRZEGI 4				
STADIUM:	PROJEKT TECHNICZNY				
ELEMENT:	PRZEKRÓJ B-B				SKALA: 1:40
IMIE, NAZWISKO		NR UPR.	DATA	PODPIS	NR RYS:
ARCHITEKTURA					
PROJEKTOWAŁ:	arch. Marcin Bocheński	Rz/A-12/06	02.2026		A.02
OPRACOWAŁA:	arch. Wiktoria Jarzab		02.2026		