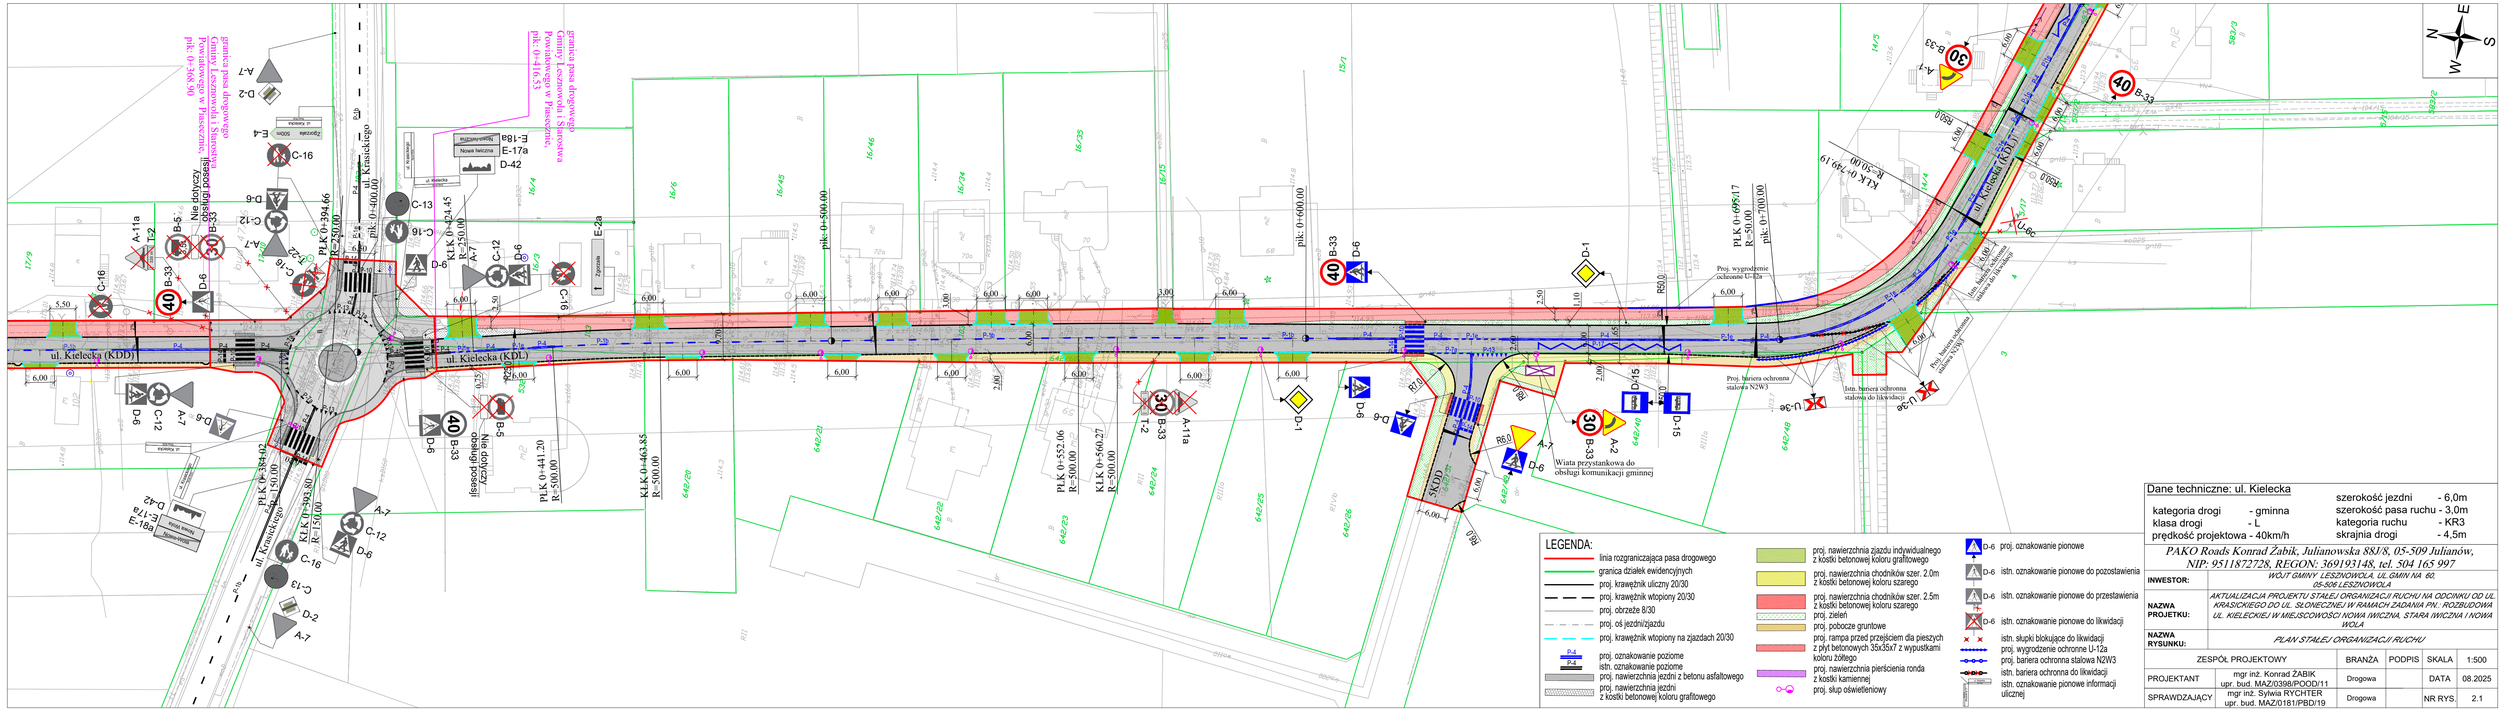
ul. Kielecka (KDD)
ul. Kielecka (KDL)
ul. Kielecka (KDD)
ul. Krecki Jego
SKDD
Wiata przystankowa do obsługi komunikacji gminnej
Nie dotyczy
Nie dotyczy
Nie dotyczy
Nie dotyczy
Nowa świetlna
Zgodnie z warunkami technicznymi
granica pasa drogowego Gminy Leszniowola w Plac. pok. 0-168.90
granica pasa drogowego Gminy Leszniowola w Plac. pok. 0-168.90
granica pasa drogowego Gminy Leszniowola w Plac. pok. 0-168.90
granica pasa drogowego Gminy Leszniowola w Plac. pok. 0-168.90
Pl.K 0+394.66 R=250.00
Pl.K 0+384.02 R=150.00
Kl.K 0+392.80 R=150.00
Kl.K 0+424.45 R=250.00
Pl.K 0+441.20 R=500.00
Kl.K 0+463.85 R=500.00
Pl.K 0+552.06 R=500.00
Kl.K 0+560.27 R=500.00
Pl.K 0+695.17 R=50.00
Kl.K 0+749.19 R=50.00
pik. 0+400.00
pik. 0+500.00
pik. 0+600.00
pik. 0+700.00
Proj. wygrodzenie ochronne U-12a
Proj. bariera ochronna stalowa N2W3
Istn. bariera ochronna stalowa do likwidacji
Istn. słupki blokujące do likwidacji
Istn. bariera ochronna stalowa N2W3
Istn. bariera ochronna do likwidacji
Istn. słupki blokujące do likwidacji
Istn. bariera ochronna stalowa do likwidacji
Istn. bariera ochronna