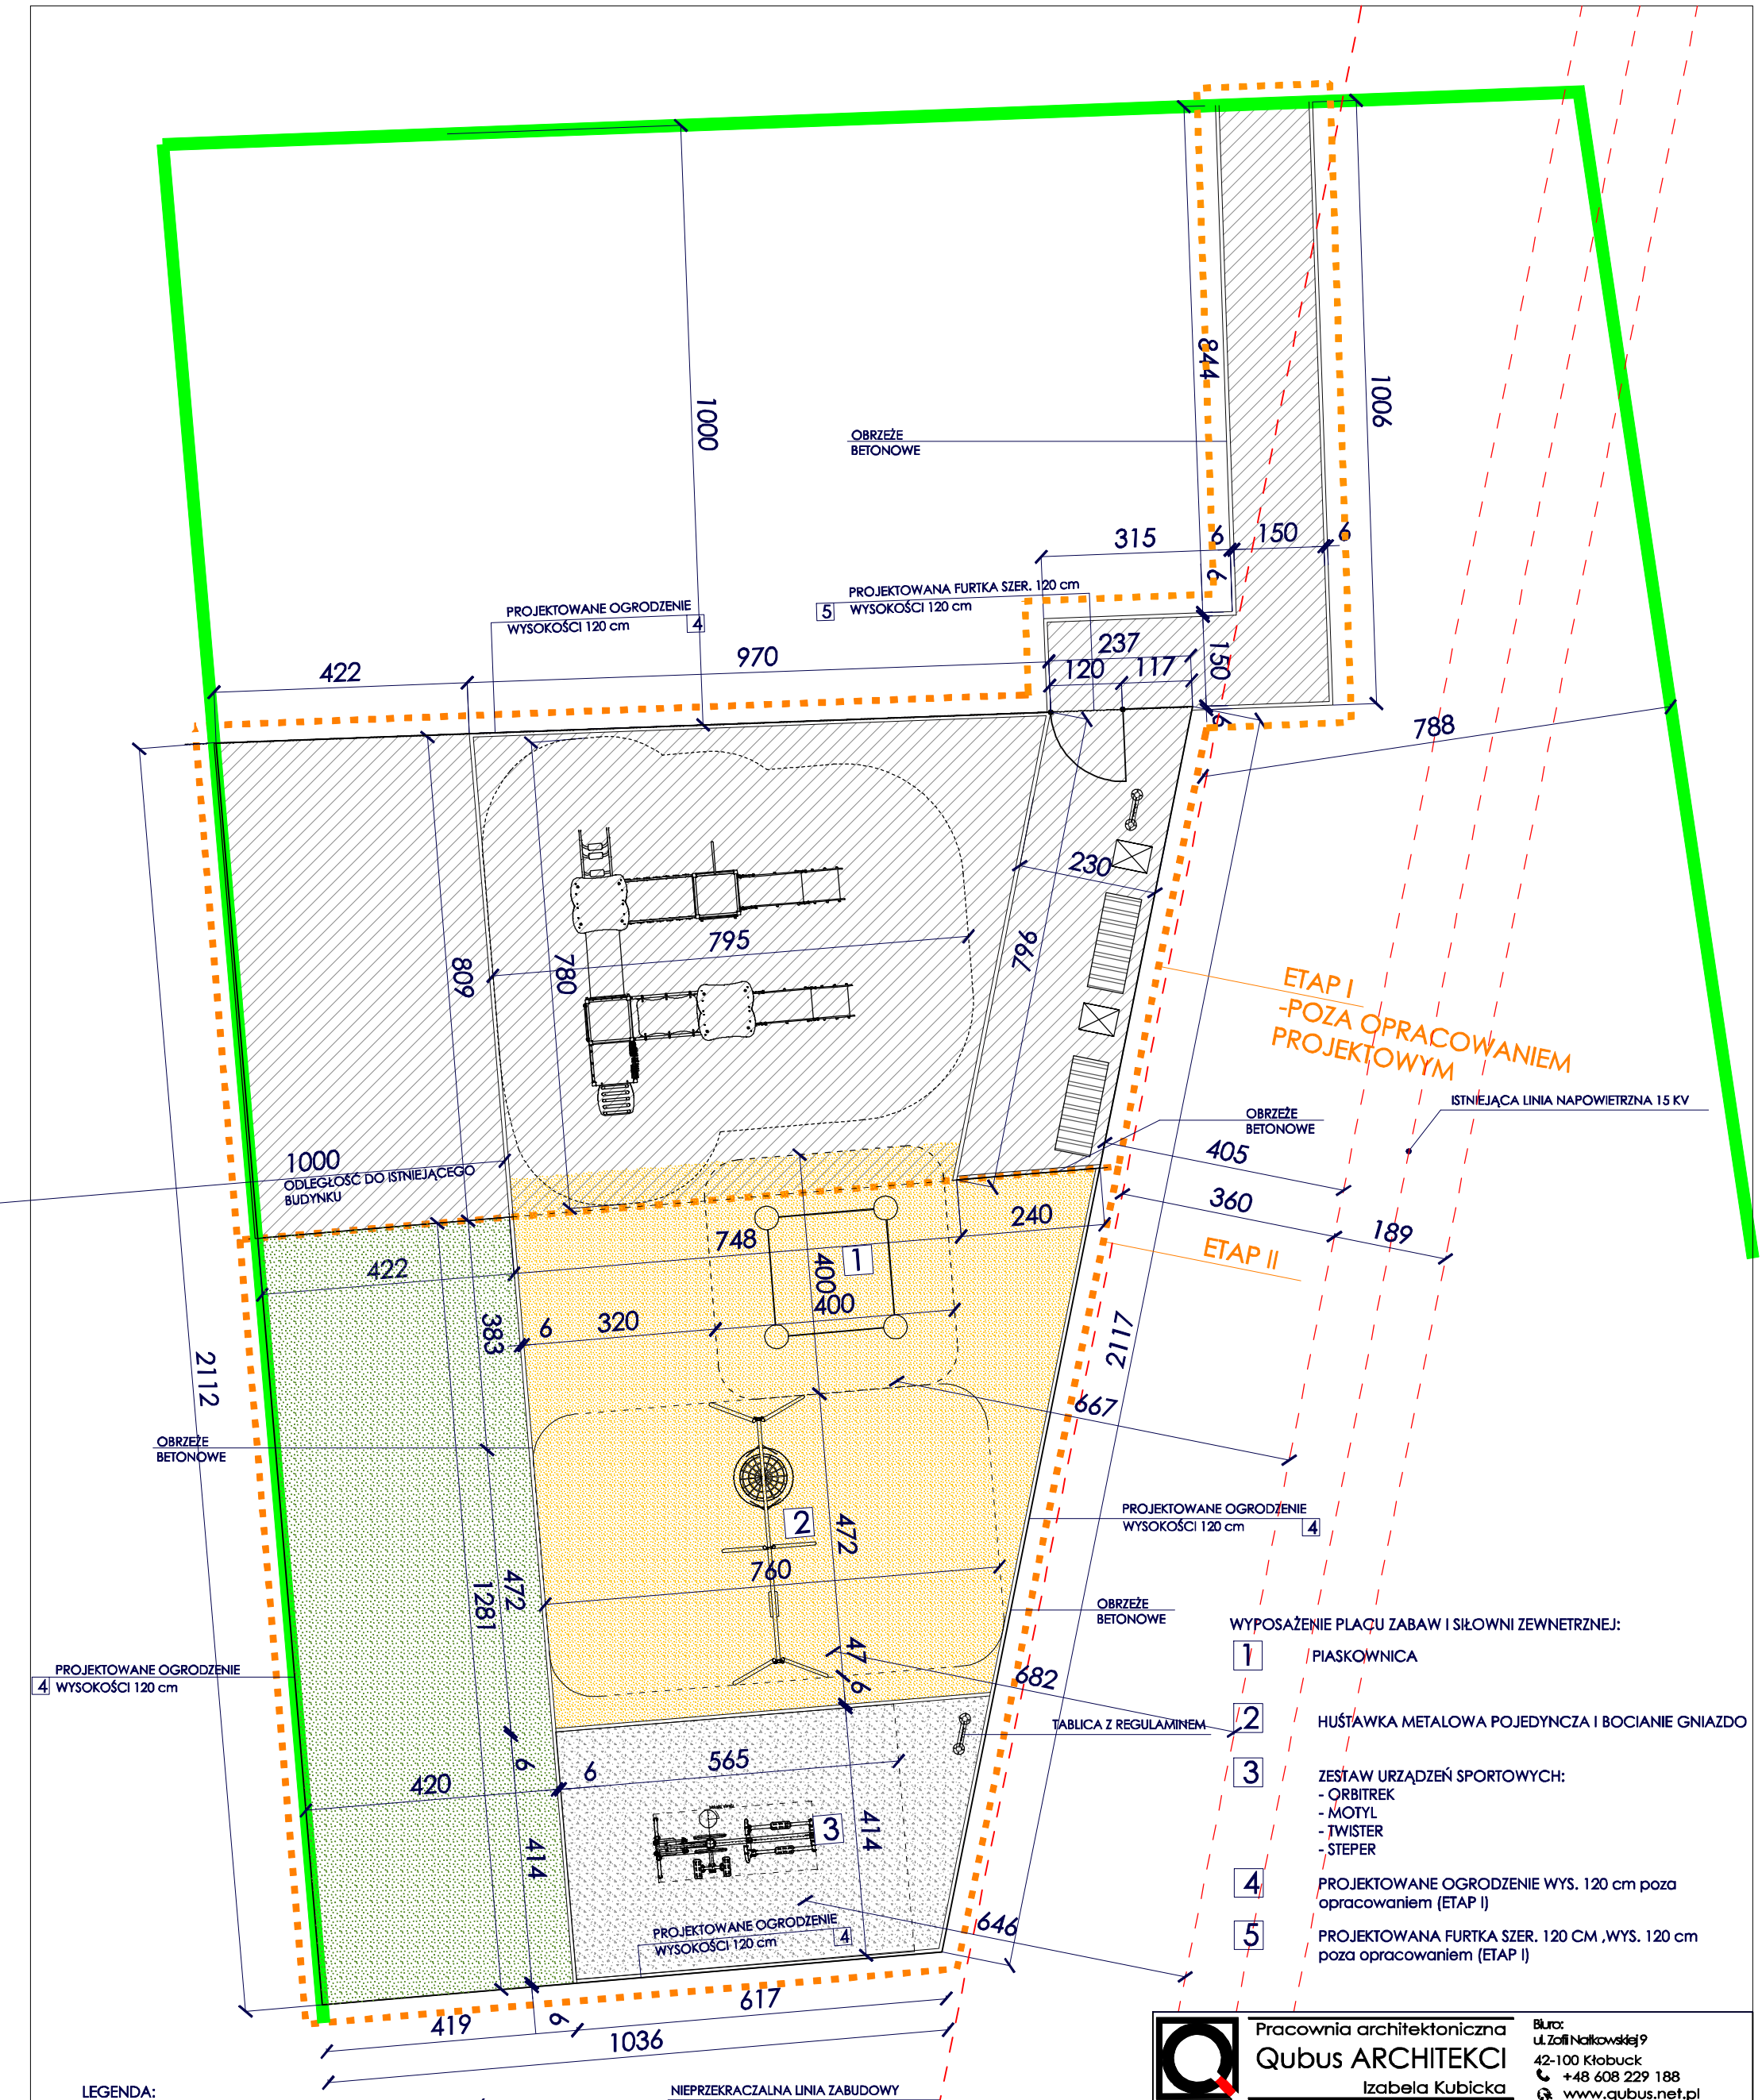

WYPOSAŻENIE PLACU ZABAW I SIŁOWNI ZEWNETRZNEJ:

1. PIASKOWNICA
2. HUŚTAWKA METALOWA POJEDYNCZA I BOCIANIE GNIAZDO
3. ZESTAW URZĄDZEŃ SPORTOWYCH:
   - ORBITREK
   - MOTYL
   - TWISTER
   - STEPER
4. PROJEKTOWANE OGRODZENIE WYS. 120 cm poza opracowaniem (ETAP I)
5. PROJEKTOWANA FURTKA SZER. 120 CM ,WYS. 120 cm poza opracowaniem (ETAP I)

LEGENDA:

- GRANICA WŁASNOŚCI DZIAŁEK 285/1 i 286/1
- NIEPRZEKRACZALNA LINIA ZABUDOWY POD WZGLĘDEM ZBLIŻENIA DO LINII SN DLA INSTALACJI REKREACYJNYCH
- ETAPY INWESTYCJI
- ISTNIEJĄCY TEREN ZIELONY

PROJEKTOWANE NAWIERZCHNIE

- PROJEKTOWANE NAWIERZCHNIE PIASKOWE
- PROJEKTOWANE NAWIERZCHNIE ŻWIROWE O ZIARNACH ZAOKRĄGLONYCH O FRAKCJI 2-8 mm

Pracownia architektoniczna
Qubus ARCHITEKCI
Izabela Kubicka

Biuro:
ul. Zofii Nałkowskiej 9
42-100 Kłobuck
+48 608 229 188
www.qubus.net.pl

Inwestor: **GMINA MIEDŹNO**
UL. UŁAŃSKA25
42-120 MIEDŹNO

Temat: **BUDOWA PLACU ZABAW W MIEJSCOWOŚCI WAPIENNIK - ETAP II**

Adres: **42-120 WAPIENNIK**
UL. WOŁYŃSKA
DZ. NR EWID. 285/1 i 286/1 obręb: WAPIENNIK (0009)

Tytuł rysunku: **PLAC ZABAW i SIŁOWNIA ZEWNĘTRZNA Z ANALIZĄ STREF BEZPIECZEŃSTWA URZĄDZEŃ**

ARCHITEKTURA:

Projektant:	mgr inż. arch. IZABELA KUBICKA	Nr uprawnień: 37/SLOKK/2012/II		

Skala:	Data:	Branża:	Nr rys.:	Rewizja:	Kod projektu:
1:100	KWIECIEŃ 2025	ARCHITEKTONICZNA	2P		