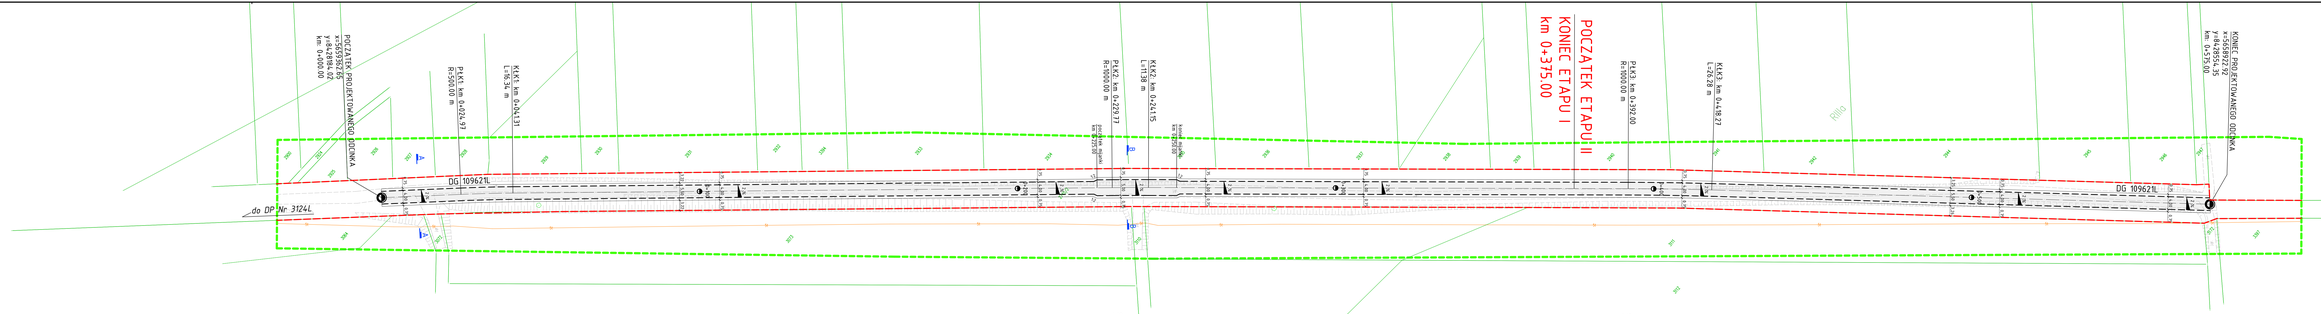

OZNACZENIA

- GRANICA AKTUALNOŚCI MAPY DO CELÓW PROJEKTOWYCH
- GRANICA PASA DROGOWEGO DROGI GMINNEJ
- PRZEJŚCIA
- PRZEJŚCIE
- PRZEJŚCIE
- PRZEJŚCIE
- LOKALIZACJA PRZEKROJU CHARAKTERYSTYCZNEGO
- LOKALIZACJA PRZEKROJÓW POPRZECZNYCH

ZESPÓŁ PROJEKTOWY		
FUNKCJA	IMIĘ I NAZWISKO	PODPIS
Projektant	inż. Michał Gorański	

NAZWA ZAMIERZENIA BUDOWLANEGO

BUDOWA DROGI DOJAZDOWEJ DO GRUNTÓW ROLNYCH W MIEJSCOWOŚCI SUCHODOŁY

TYTUŁ RYSUNKU

PROJEKT ZAGOSPODAROWANIA TERENU
PODZIAŁ ZAMIERZENIA NA ETAPY

DATA	SKALA	NR RYS.
.....2026	1:500	2