


”Remont drogi wojewódzkiej nr 276 w m. Świebodzin”

przekrój I-I  
km 40+282 - km 40+735  
skala 1:50

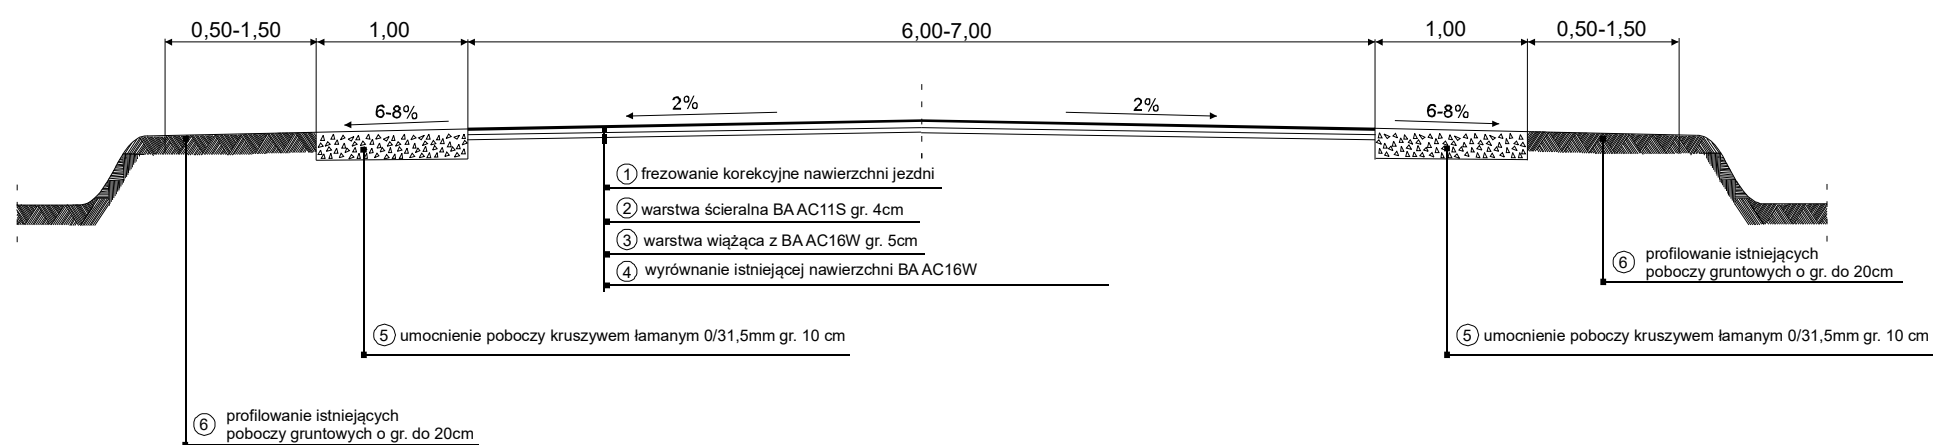

przekrój II-II  
km 40+735- km 40+805  
skala 1:50

