


STAN ISTNIEJĄCY

km 0+268,00 - 0+748,00


skala 1:50

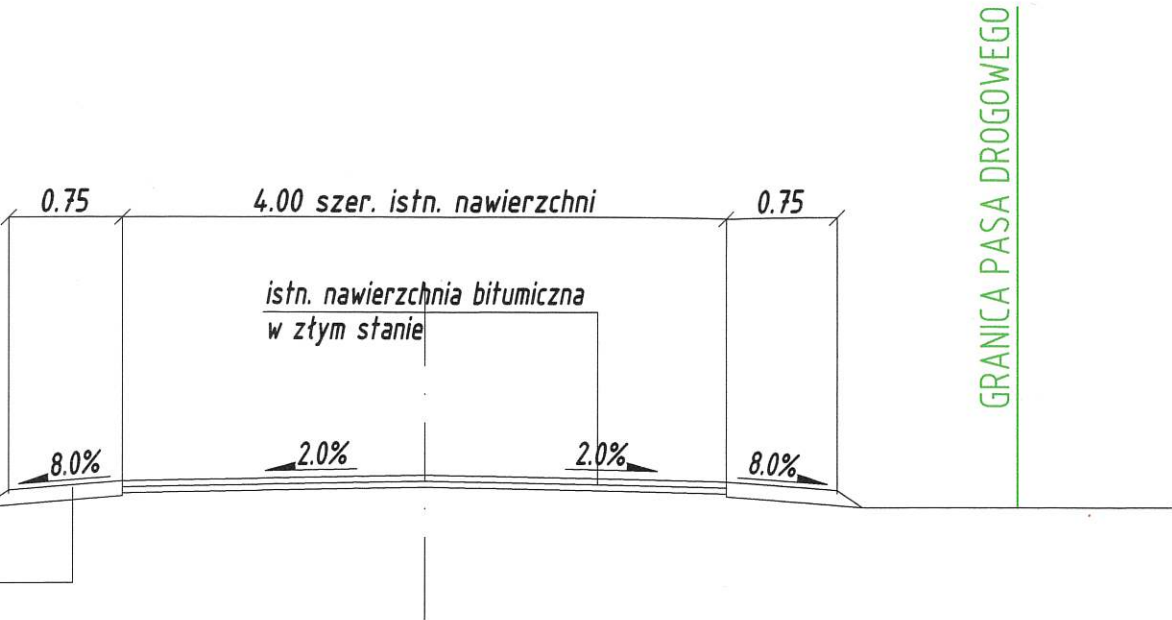

PRZEKRÓJ KONSTRUKCYJNY

km 0+268,00 - 0+748,00

skala 1:50

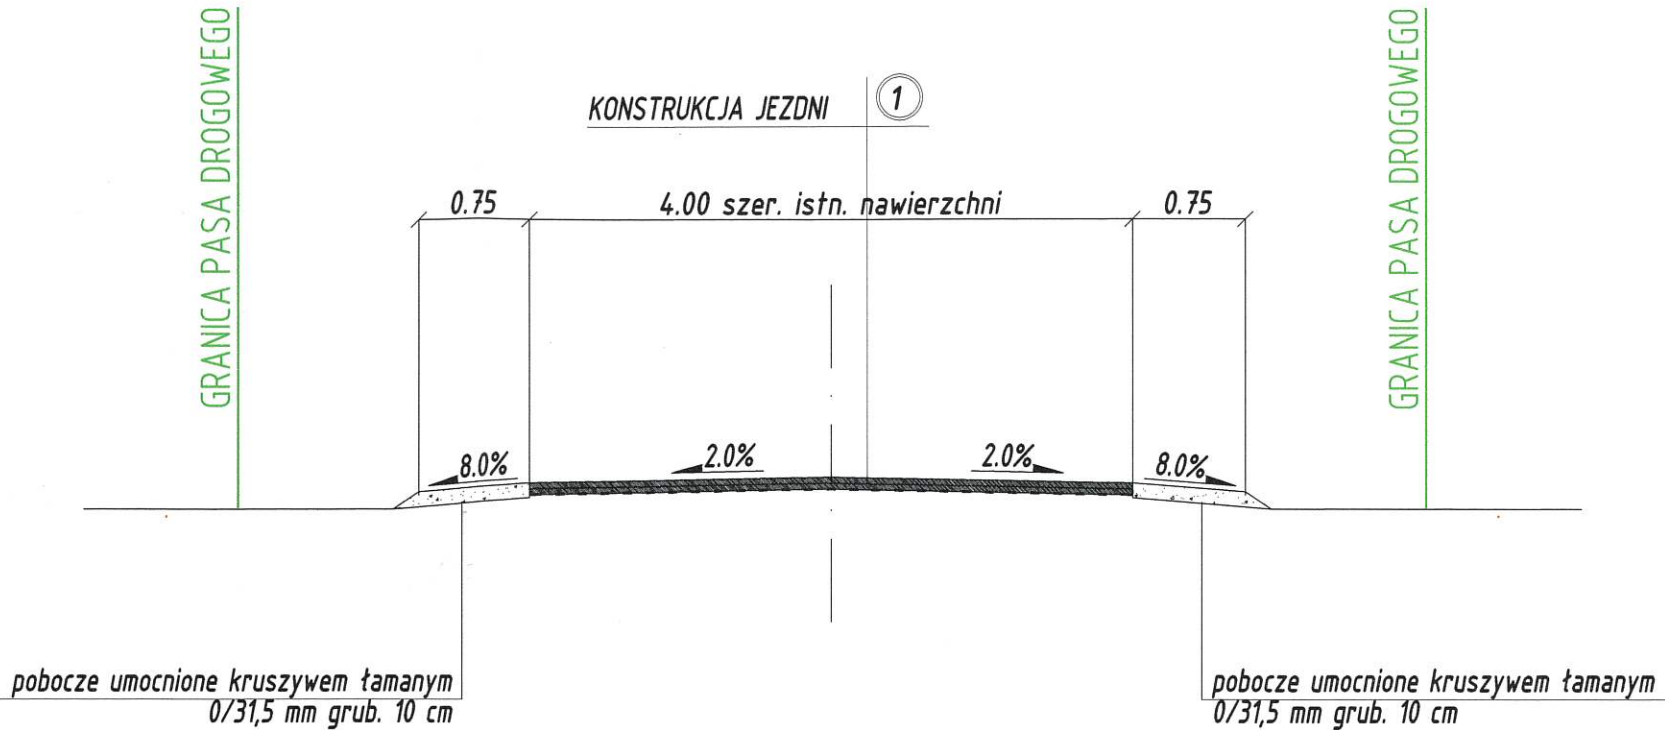

1 KONSTRUKCJA JEZDNI

- 5 cm W-wa ściernalna z mieszanki AC 11 S wg PN-EN 13108-5:2006
- Skropienie emulsją asfaltową 65% (modyfikowaną) w ilości 0,20 kg/m2 powierzchni warstwy wiążącej drogi,
- W-wa wyrównawcza z betonu asfaltowego średnioziarnistego ściśłego AC 16 W w ilości 0,050Mg/m2 wg PN-EN 13108-1:2006
- Skropienie emulsją asfaltową 65% (modyfikowaną) w ilości 0,45 kg/m2 powierzchni warstwy sfrezowanej nawierzchni
- Istniejąca nawierzchnia w ztym stanie

5-7 cm RAZEM

INWESTOR:	GMINA RZESAWA UL. DŁUGA 21, 32-765 RZESAWA
TEMAT:	REMONT DROGI GMINNEJ DZ. NR 700 W DABRÓWCE KM 0+268-0+748
OBIEKT:	DROGA
LOKALIZACJA:	Dąbrówka dz. nr 700 gm. Rzesawa, pow. bocheński, woj. małopolskie
TREŚĆ:	PRZEKRÓJ KONSTRUKCYJNY
STADIUM:	MATERIAŁY DO ZGŁOSZENIA
PROJEKTOWAŁ:	MGR INŻ. GRZEGORZ WOŁCZYŃSKI UPR. NR UAN-I-7342/421/94 W SPEC. KONSTRUKCYJNO-INŻYNIERYJNEJ W ZAKRESIE DRÓG
OPRACOWAŁ:	MGR ZOFIA BADOWSKA
UMOWA:	-
DATA:	20 czerwca 2025r.
SKALA:	1:50
RYŚ. NR:	ARK. NR:
EGZ. NR:	1