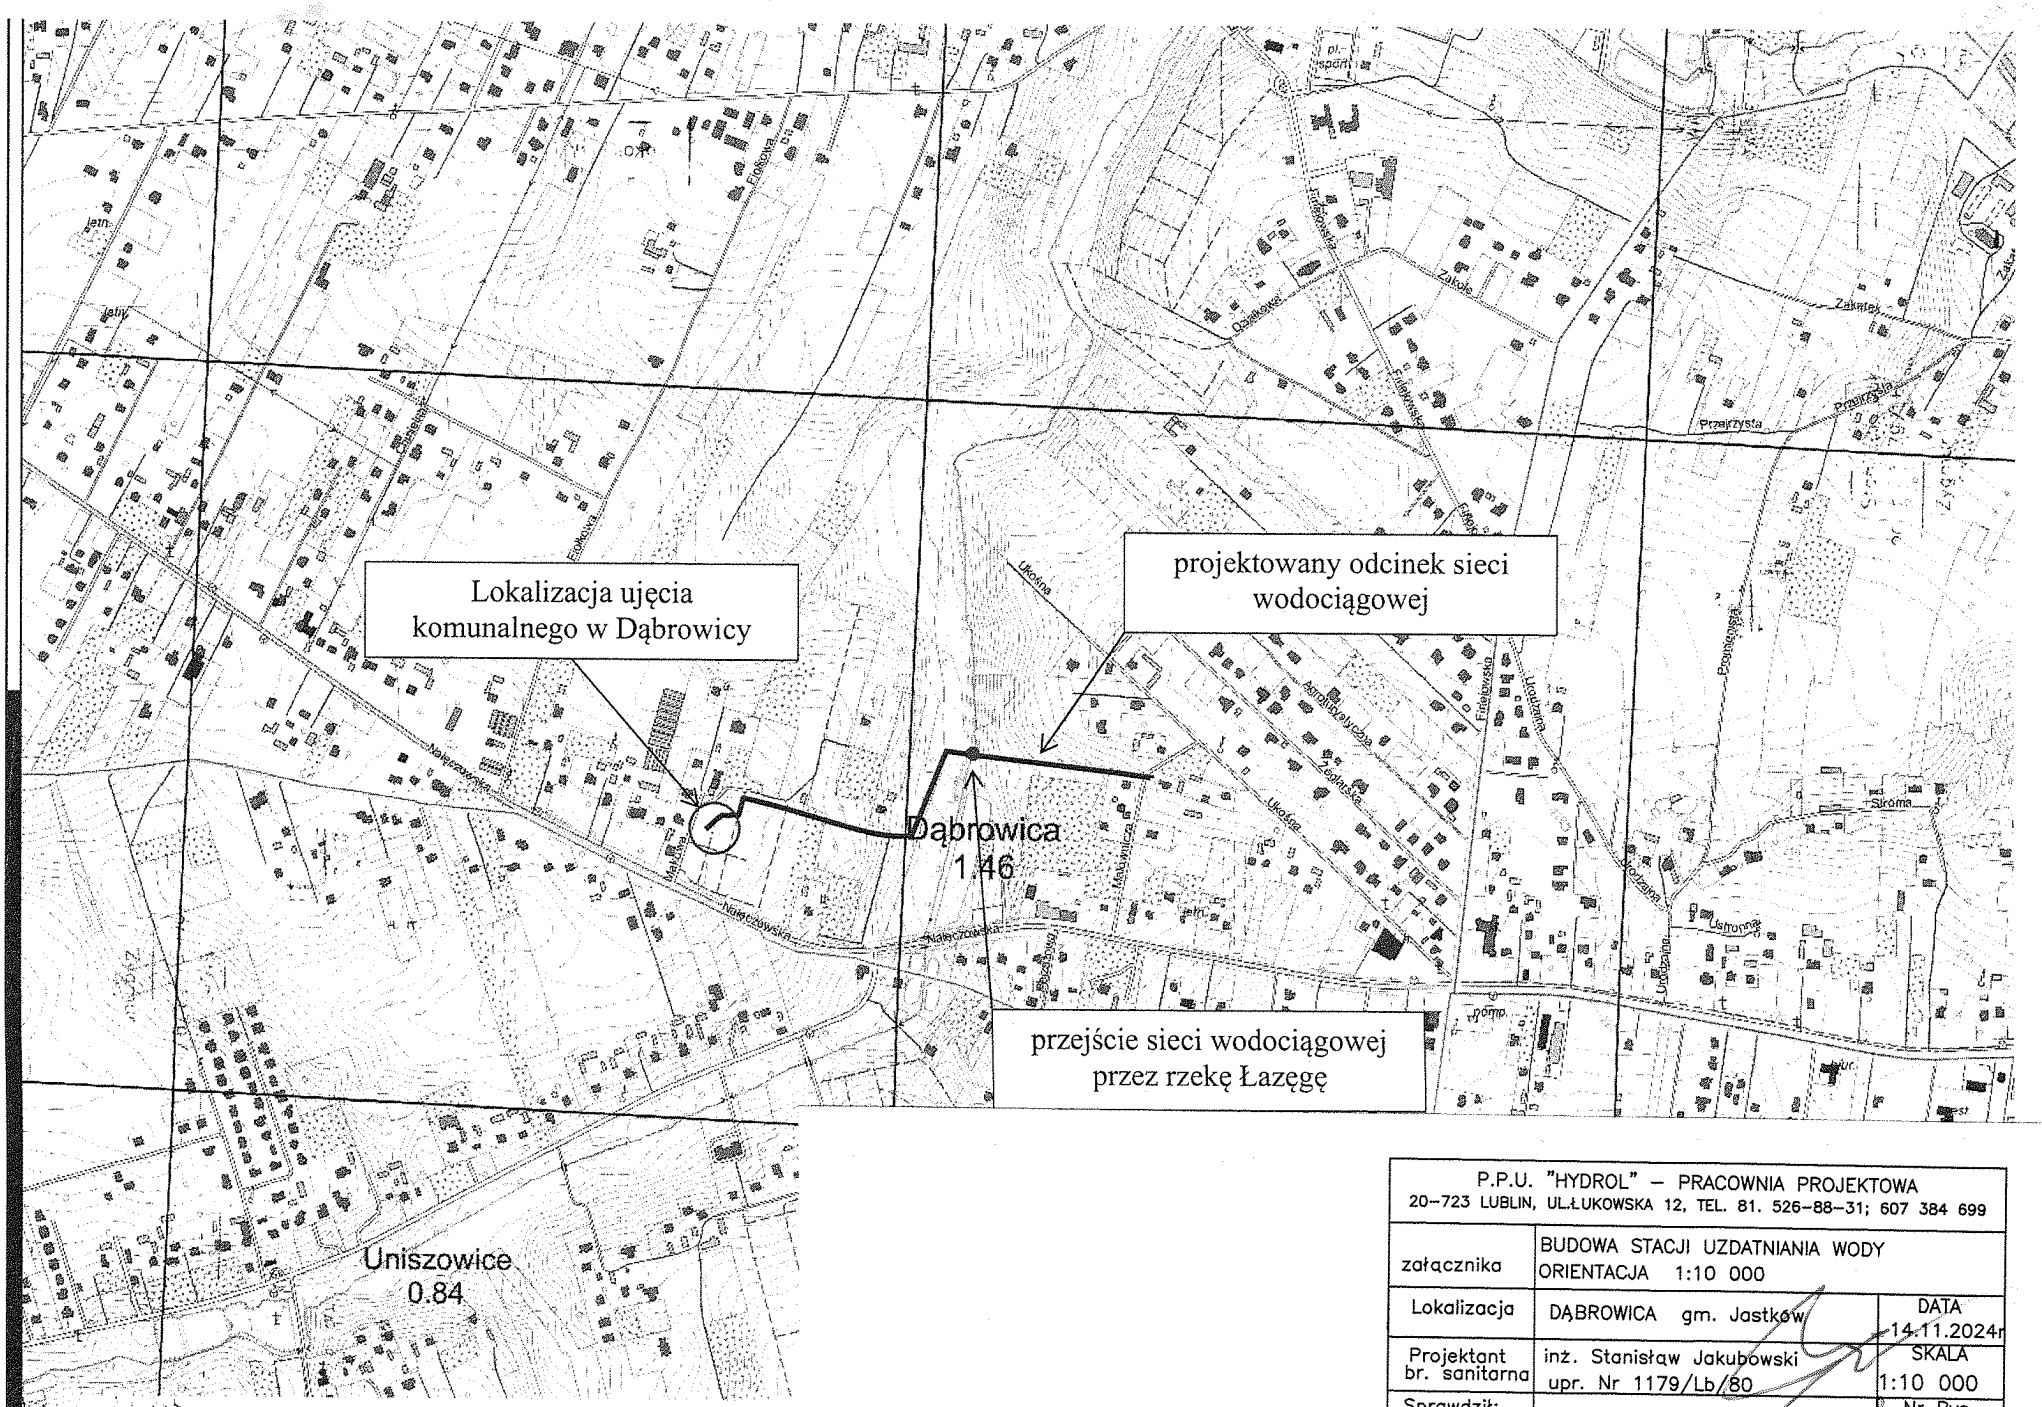

Fragment arkusza mapy M-34-33-B-b-4 w skali 1:10 000
Główny Urząd Geodezji i Kartografii

P.P.U. "HYDROL" – PRACOWNIA PROJEKTOWA 20–723 LUBLIN, UL.ŁUKOWSKA 12, TEL. 81. 526–88–31; 607 384 699		
załącznika	BUDOWA STACJI UZDATNIANIA WODY ORIENTACJA 1:10 000	
Lokalizacja	DĄBROWICA gm. Jastków	DATA 14.11.2024r
Projektant br. sanitarna	inż. Stanisław Jakubowski upr. Nr 1179/Lb/80	SKALA 1:10 000
Sprawdził: br. sanitarna	inż. Zymunt Moskal upr. Nr 2132/Lb/73	Nr Rys. 1

INWESTOR : GMINA JASTKÓW