RZUT PARTEU I:50

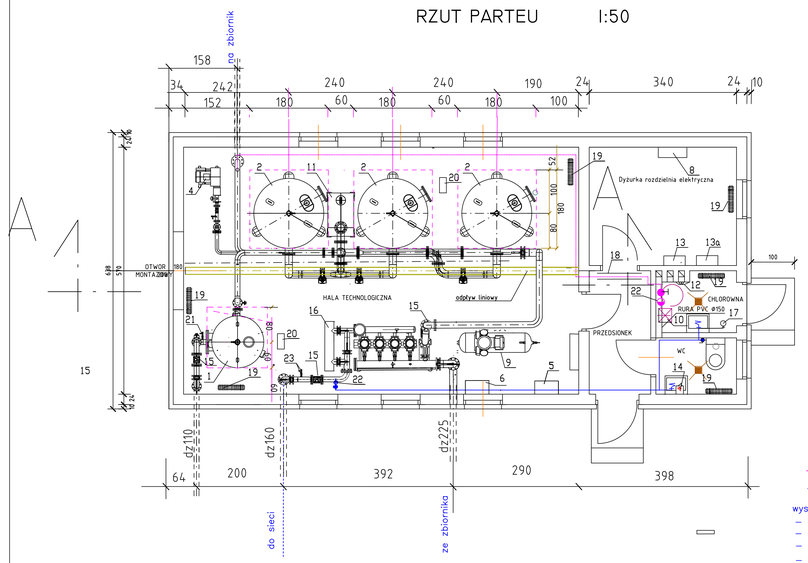

przewód podchlorynu sodu

przewód wodociągowy

wysokość pomieszczeń :

- hala technologiczna – 3,60 m
- rozdzielnia elektryczna – 2,50 m
- chlorownia – 2,50 m
- WC – 2,50 m
- przrdsionek – 2,50 m

PRZEKRÓJ A - A

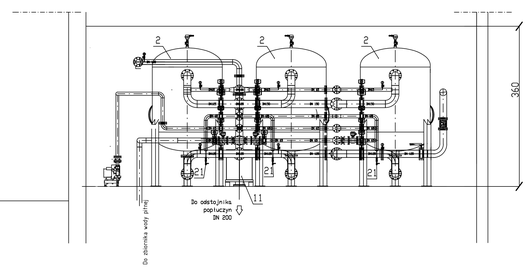

OZNACZENIA

1. Zestaw napowietrzający ZN 1200
2. Zespół filtracyjny ZF 1600
3. Zestaw hydroforowy ZP 4x5,5kW + P.PŁ. 5,5 kW
4. Układ dmuchawy UDH
5. Szafa pneumatyczna
6. Szafa zestawu hydroforowego
7. Szafa technologiczna
8. Rozdzielnia główna
9. Sprężarka
10. Chlorator
11. Zbiornik przelewowy
12. Wentylator kanałowy dn100 Q=200m3/h
13. Szafa na ubrania i środki czystości
13a. Szafa na środki czystości
14. Podgrzewacz wody N=2 kW
15. Przepływomiez elektromagnetyczny dn100
16. Lampa UV
17. .Natrysk ratunkowy z oczomyjką
18. Rura osłonowa PEdn32
19. Grzejnik elektryczny 1,5 kW
20. Osuszacz powietrza
21. Zawór czerpalny z zaworem antyskażeniowym
22. Zawór antyskażeniowy
23. Zawór czerpalny z zaworem antyskażeniowym do poboru wody do celaw porządkowych

P.P.U. "HYDROL" – PRACOWNIA PROJEKTOWA 20-723 LUBLIN, UL.ŁUKOWSKA 12, TEL. 81. 526-88-31; 607 384 699		
załącznika	BUDOWA STACJI UZDATNIANIA WODY RZUT POZIOMY I PRZEKRÓJ PIONOWY	
Lokalizacja	DĄBROWICA gm. Jastków	DATA 14.09.2024r
Projektant br. sanitarna	inż. Stanisław Jakubowski upr. Nr 1179/Lb/80	SKALA 1:50
Sprawdził: br. sanitarna	inż. Zymunt Moskal upr. Nr 2132/Lb/73	Nr Rys. 4

INWESTOR : GMINA JASTKÓW