


OZNACZENIE PROFILU:
POZIOM PORÓWNAWCZY 190.00 m n.p.m.

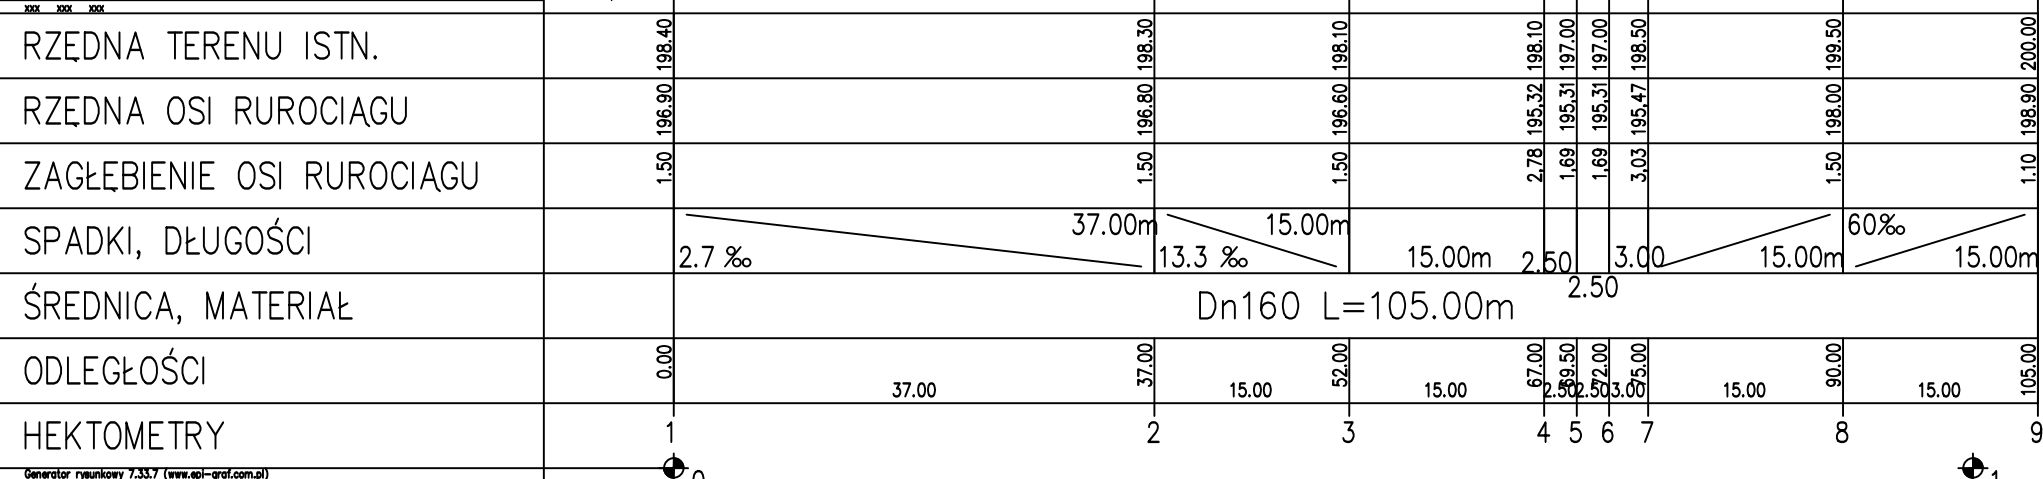

Generator rysunkowy 7.33.7 (www.epi-graf.com.pl)
Nazwa pliku: Bez nazwy Projekt: Łazęga

P.P.U. "HYDROL" – PRACOWNIA PROJEKTOWA 20–723 LUBLIN, UL.ŁUKOWSKA 12, TEL81 526 88 31: 607384699		
Nazwa załącznika	BUDOWA STACJI UZDATNIANIA WODY ORAZ ODCINKA SIECI WODOCIĄGOWEJ w m. DĄBROWICA gm. Jastków PROFIL PODUŻYNY SIECI WODOCIĄGOWEJ – przebieg pod rzeką Łazęga	
Lokalizacja	DĄBROWICA gm. Jastków	DATA 05.09.2024r
Opracował	inż. Stanisław Jakubowski upr. Nr 1179/Lb/80	SKALA 1:1/500
Sprawdził	inż. Zygmunt Moskal upr. Nr 2132/Lb/73	Nr Rys.
Inwestor	Gmina Jastków	