
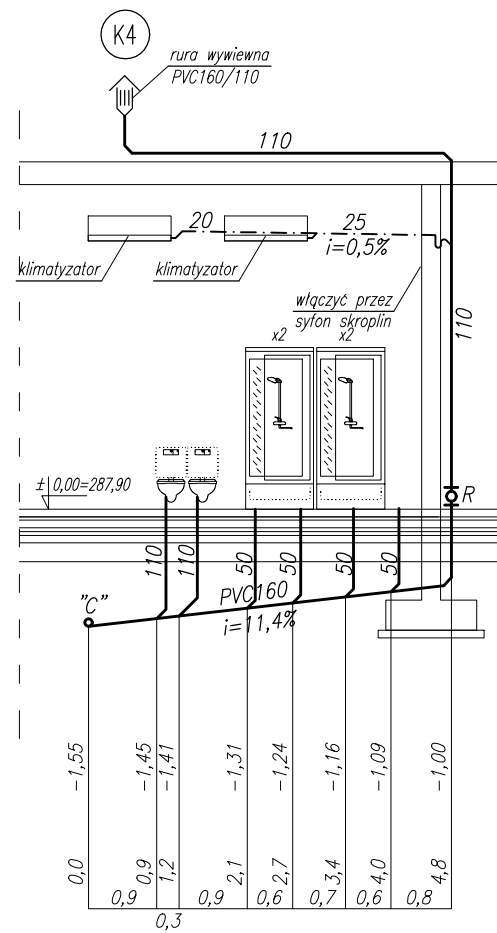


MAŁY RYNEK 2/2 KRAKÓW
WWW.AUTOGRAF-STUDIO.PL

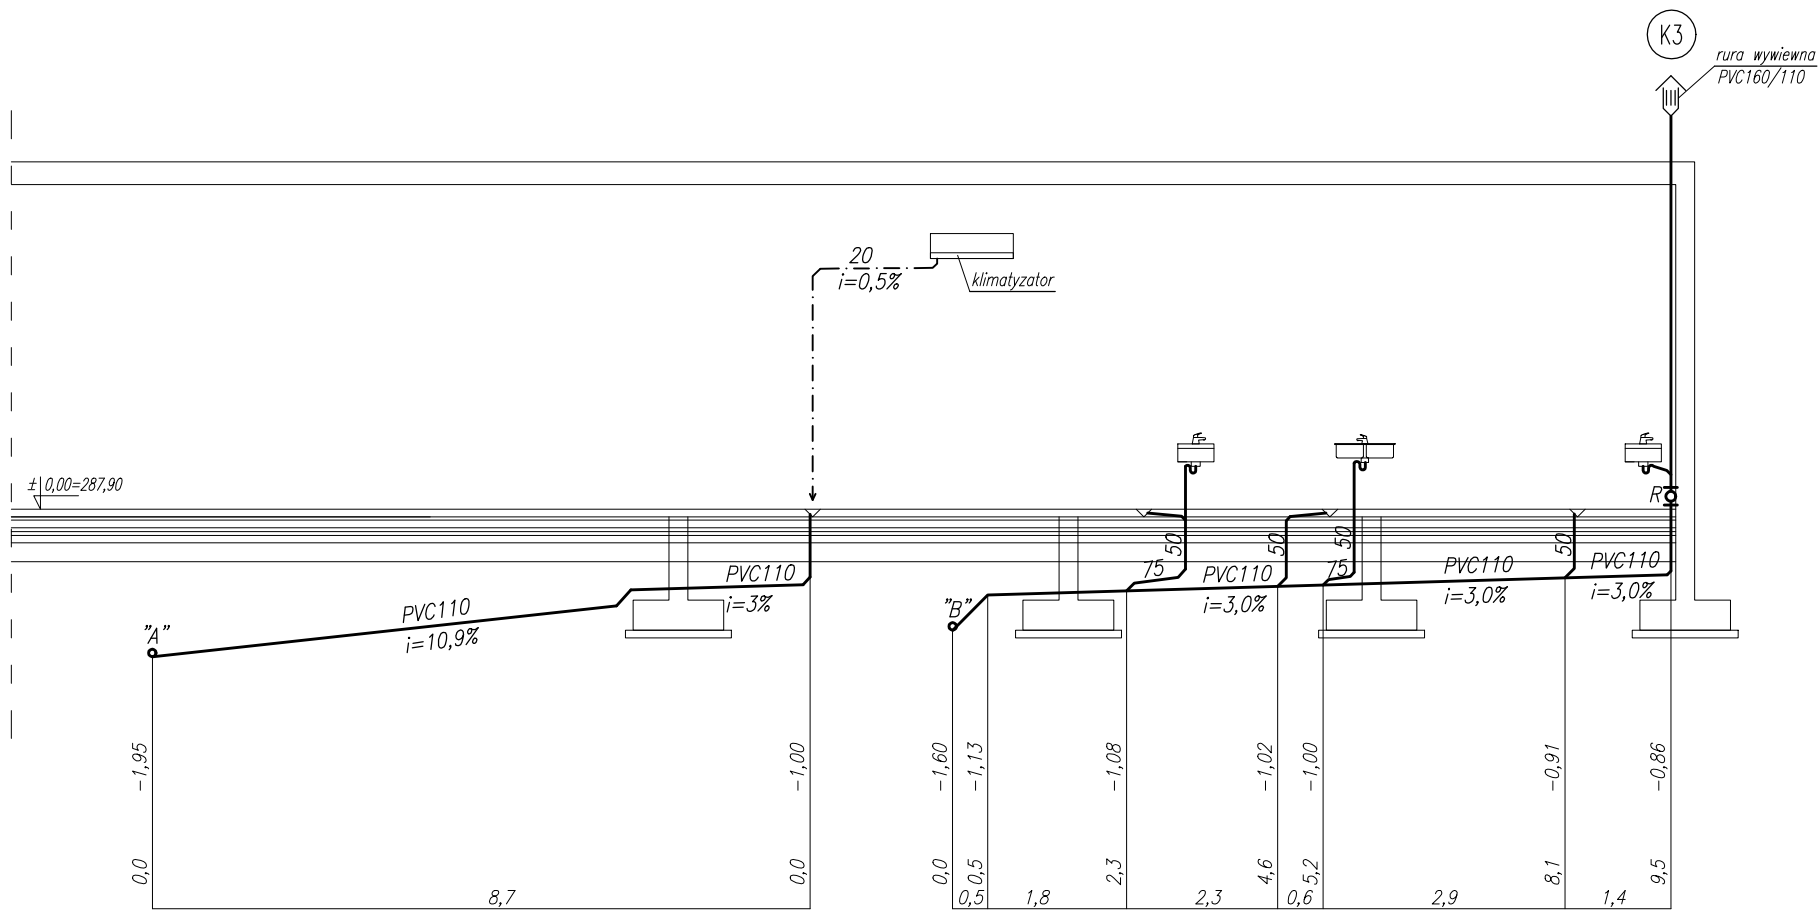

NAZWA OBIEKTU BUDOWLANEGO
ŚWIELICA WIEJSKA ZIELONY GAJ
LOKALIZACJA: DZ. NR 1361/119, MIEJSCOWOŚĆ:
ŚWINIARSKO, OBRĘB: ŚWINIARSKO, POWIAT:
NOWOSĄDECKI

PRZEDMIOT
SANITARNA

STADIUM
PROJEKT TECHNICZNY

DATA
LIPIEC 2025

PROJEKTANT
mgr inż. Maciej Zieliński
upr. nr MAP/0124/POOS/06

PROJEKTANT SPRAWDZAJĄCY
mgr inż. Maciej Pytlík
upr. nr MAP/0256/POOS/12

NAZWA RYSUNKU
ROZWINIĘCIE INSTALACJI
KANALIZACJI - CZ.2

SKALA
1:100

NUMER RYSUNKU
S.08