



Przekrój normalny w km D+382 ÷ D+666 Odc. II A

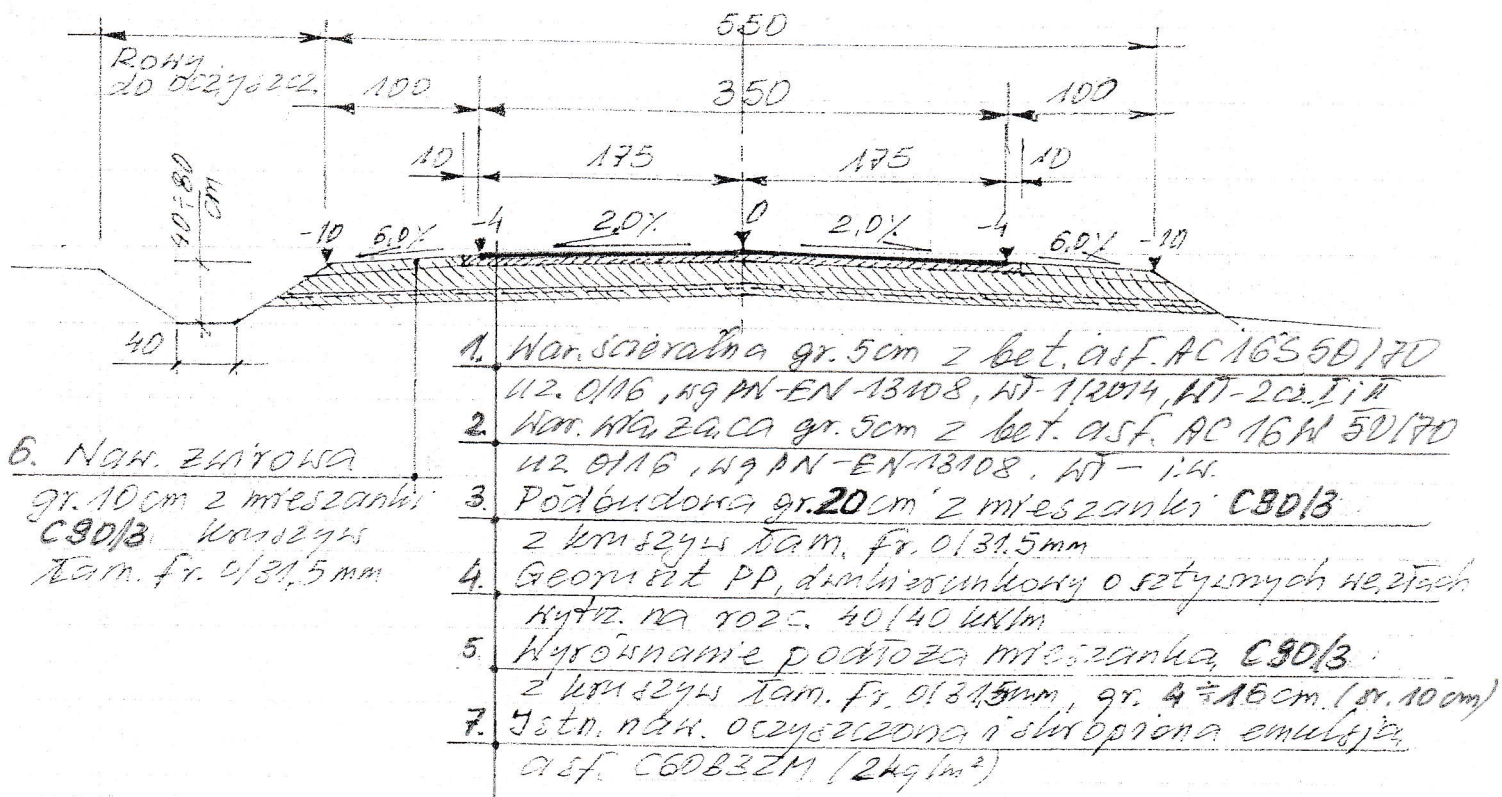

Przekrój normalny w km D+745 ÷ D+760 Odc. II B

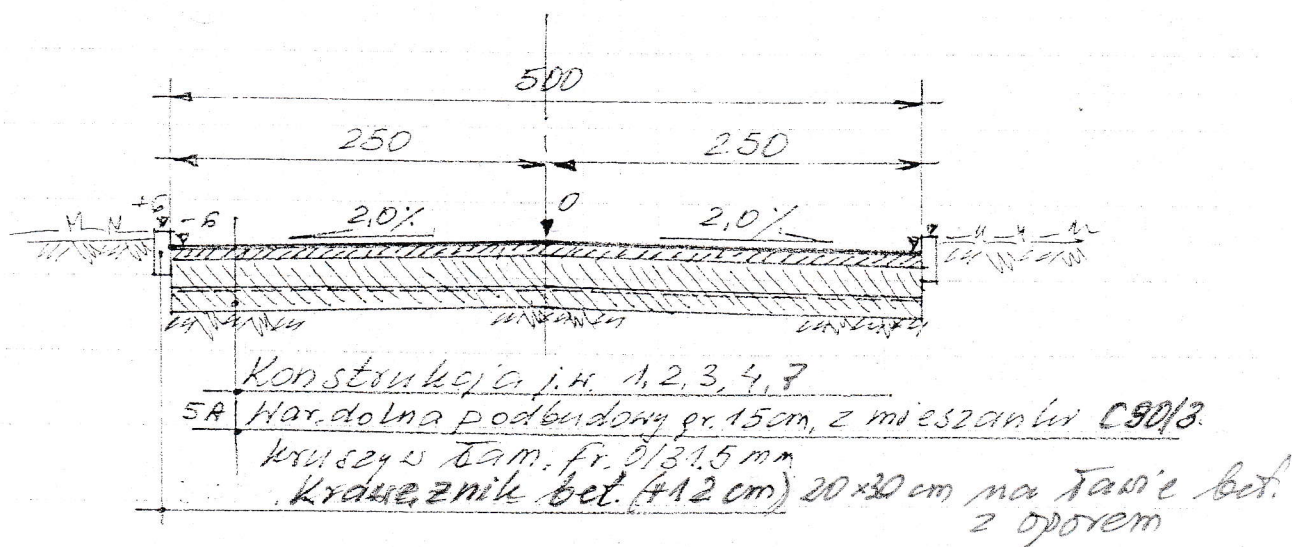

Uwaga! Konstrukcja mijanek - jak odc. I

Obiekt:	Przebudowa drogi gminnej Nr 106869B odcinek od DK 19 do granic m. Białostoczek, gm. Zabłudów, w km rob. 0+028 - 0+382, 0+382 - 0+666, 0+745 - 0+760, 0+884 - 1+144	Arkusz:
Inwestor:	Gmina Zabłudów	Rys. nr.
Faza:	Projekt budowlany / wykonawczy	Skala
Nazwa Rysunku:	Przekroje normalne	1 : 50
Współpraca:		Autor
		Projektu