



Przekrój normalny H km 0+884 ÷ 1+008 ÷ 1+044

Odc. III

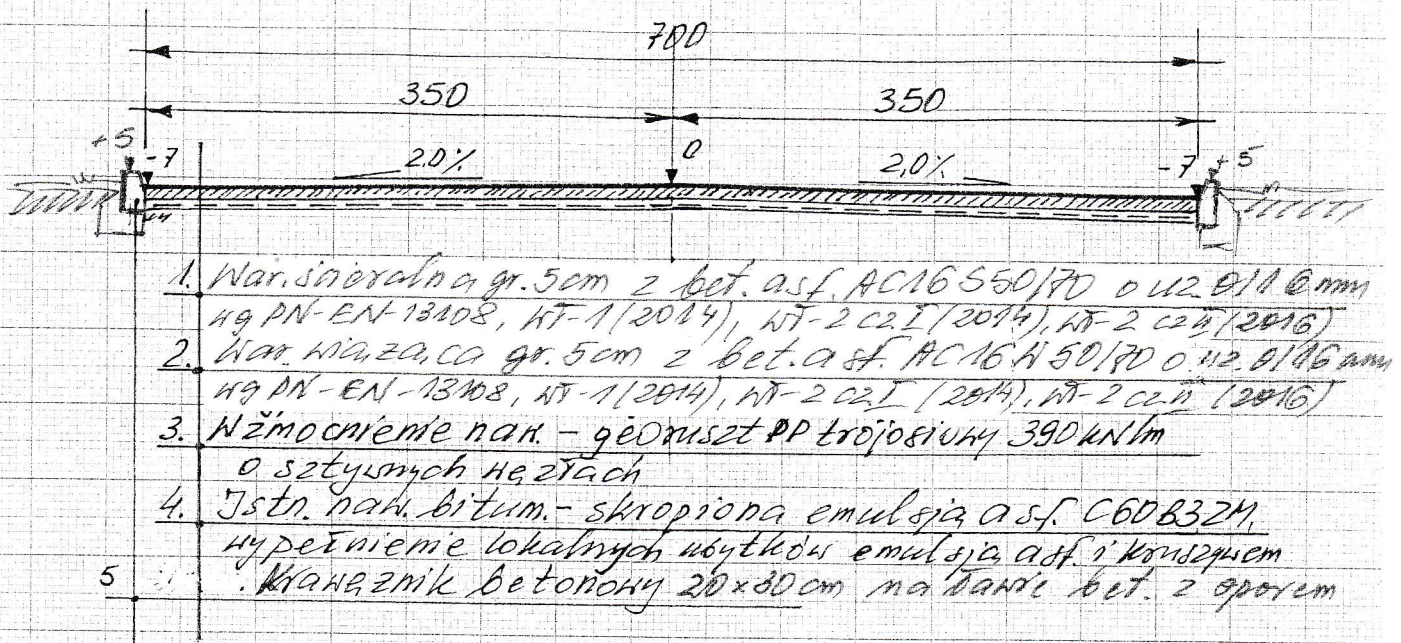

H km 1+030 ÷ 1+044 odc. przejściowy - złączenie z 7.0m do 5.0m

Przekrój normalny H km 1+044 ÷ 1+144

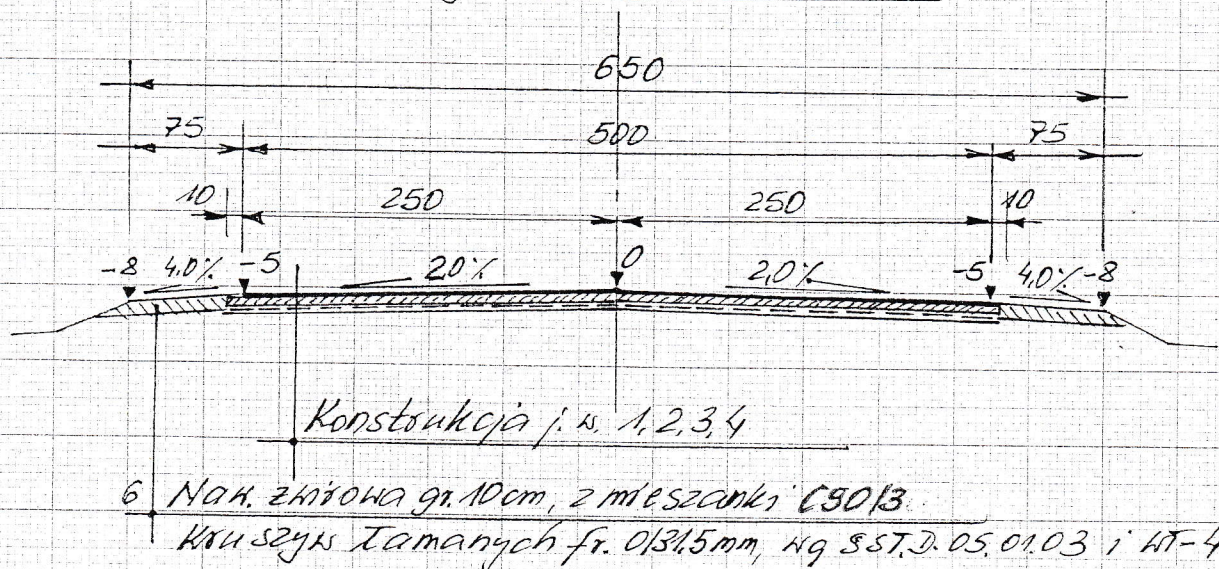

Obiekt:	Przebudowa drogi gminnej Nr 106869B odcinek od DK 19 do granic m. Białostoczek, gm. Zabłudów, w km rob. <del>0+028 - 0+382, 0+382 - 0+600, 0+745 - 0+763, 0+884 - 1+144.</del>		Arkusz:
Inwestor:	Gmina Zabłudów		Rys. nr.
Faza:	Projekt budowlany / wykonawczy		Skala
Nazwa Rysunku:	Przekroje normalne		1 : 50
Współpraca:	Autor Projektu		