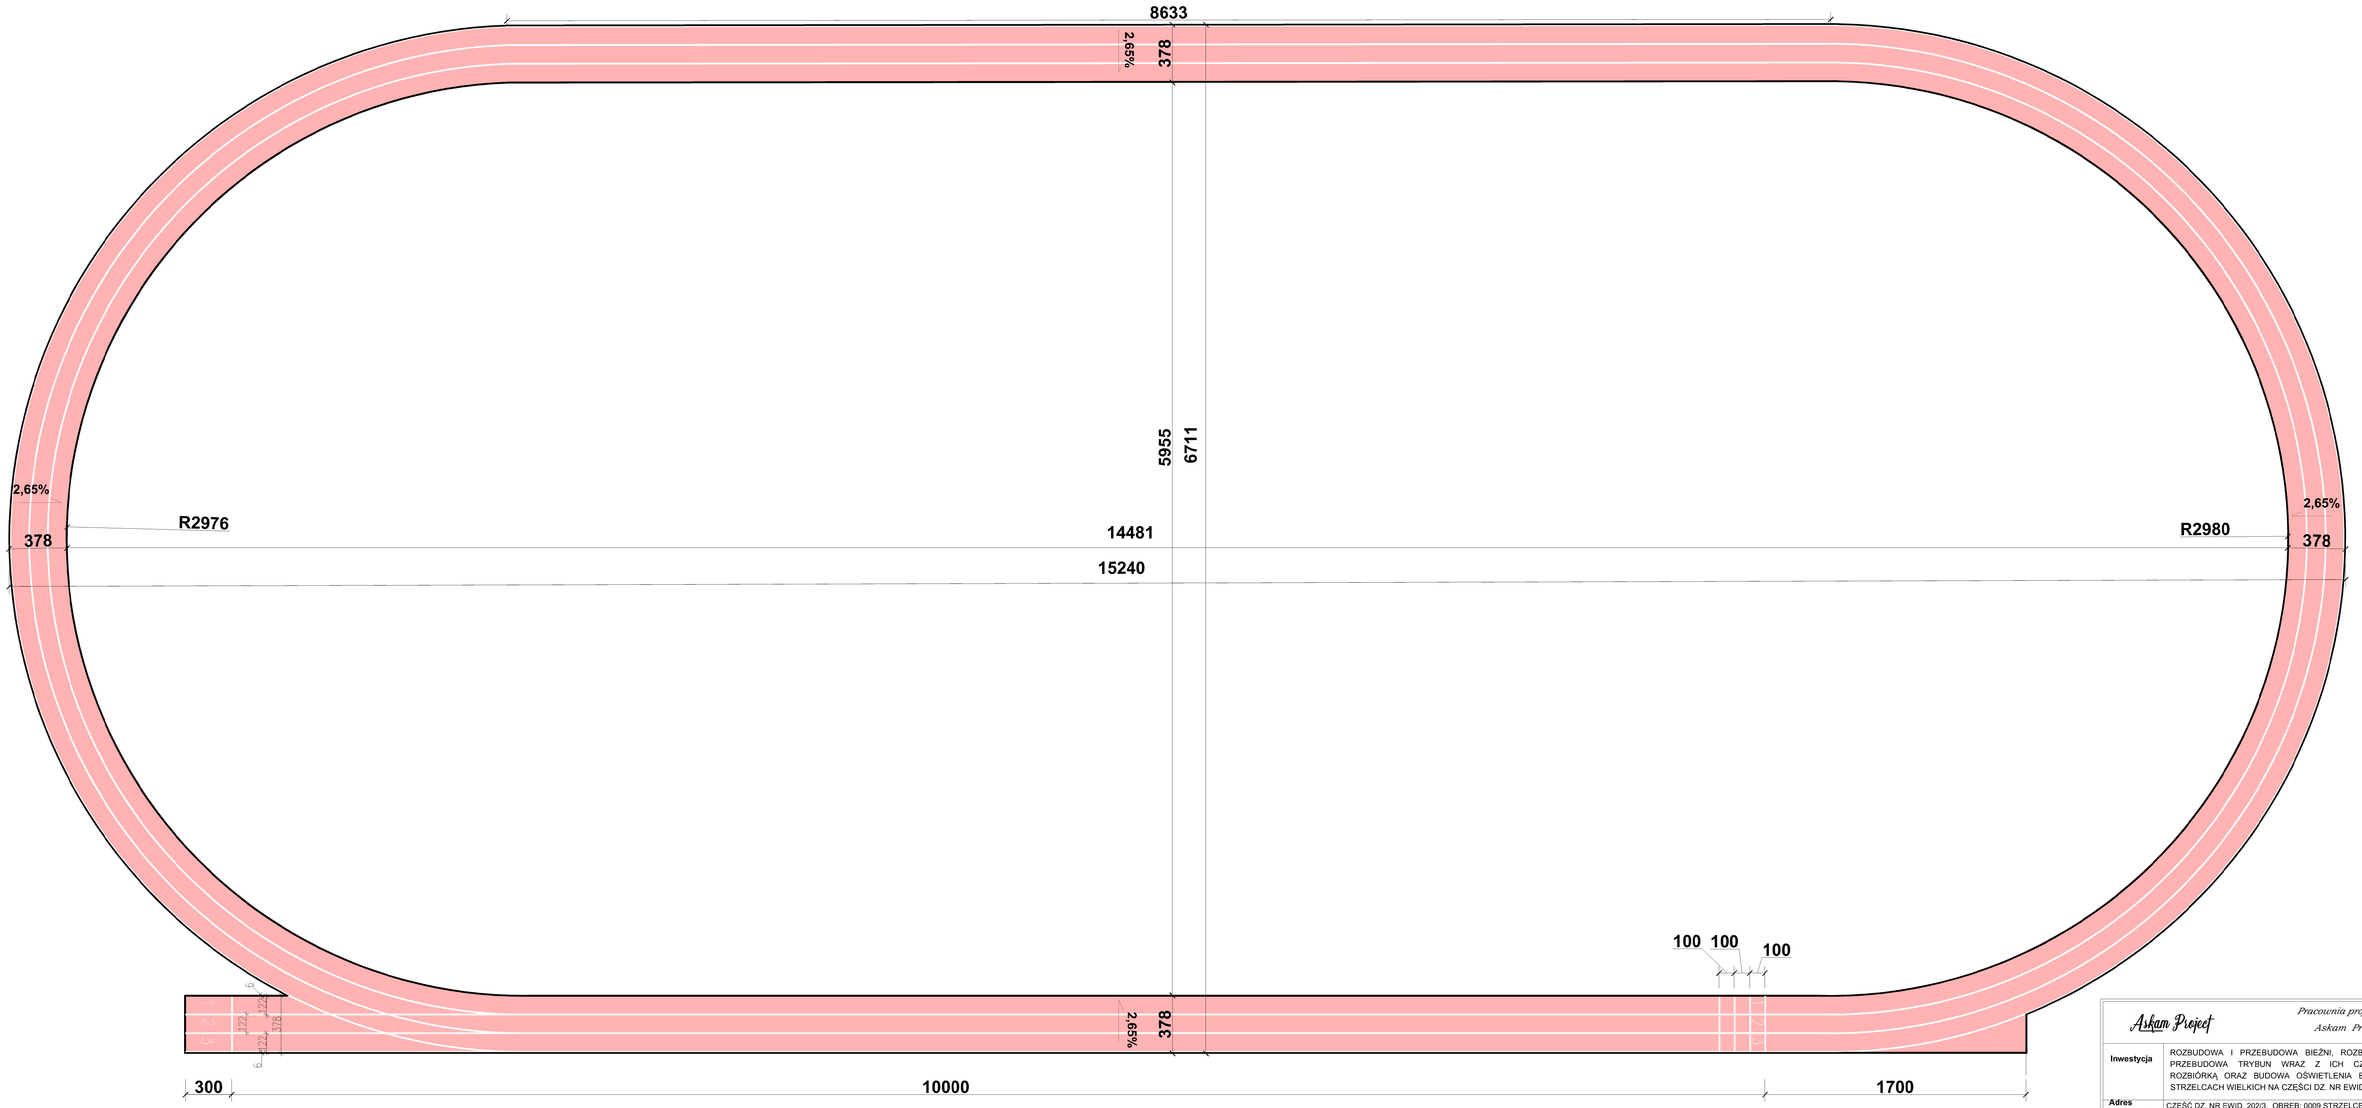

Askam Project		Pracownia projektowa Askam Project	
Inwestycja	ROZBUDOWA I PRZEBUDOWA BIEŻNI, ROZBUDOWA I PRZEBUDOWA TRYBUN WRAZ Z ICH CZĘŚCIOWĄ ROZBIÓRKĄ ORAZ BUDOWA OŚWIETLENIA BOISKA W STRZELCACH WIELKICH NA CZĘŚCI DZ. NR EWID. 202/3.		Data: 11.2025
			Skala 1:200
Adres inwestycji	CZĘŚĆ DZ. NR EWID. 202/3, OBRĘB: 0009 STRZELCE WIELKIE JEDN. EWID. 100907_2 STRZELCE WIELKIE		Nr rys: A1
Inwestor	GMINNY LUDOWY KLUB SPORTOWY - STRZELCE WIELKIE 98-337 STRZELCE WIELKIE, UL. CZĘSTOCHOWSKA 14		Branża/Etap A / PB
Temat rysunku	SCHEMAT BIEŻNI		Podpis:
Branża arch.	Projektant	mgr inż. arch. Joanna Bakalarz nr upr. 1/LOOK/23 Upr. bud. do projekt. i kier. robotami budowlanymi bez ograniczeń w specjalności architektonicznej	
Branża konstrukcyjna	Projektant	mgr inż. Joanna Bakalarz nr upr. LOD/5198/PWBKb/23 Upr. bud. do projekt. i kier. robotami budowlanymi bez ogr. w spec. konstrukcyjno-budowlanej	