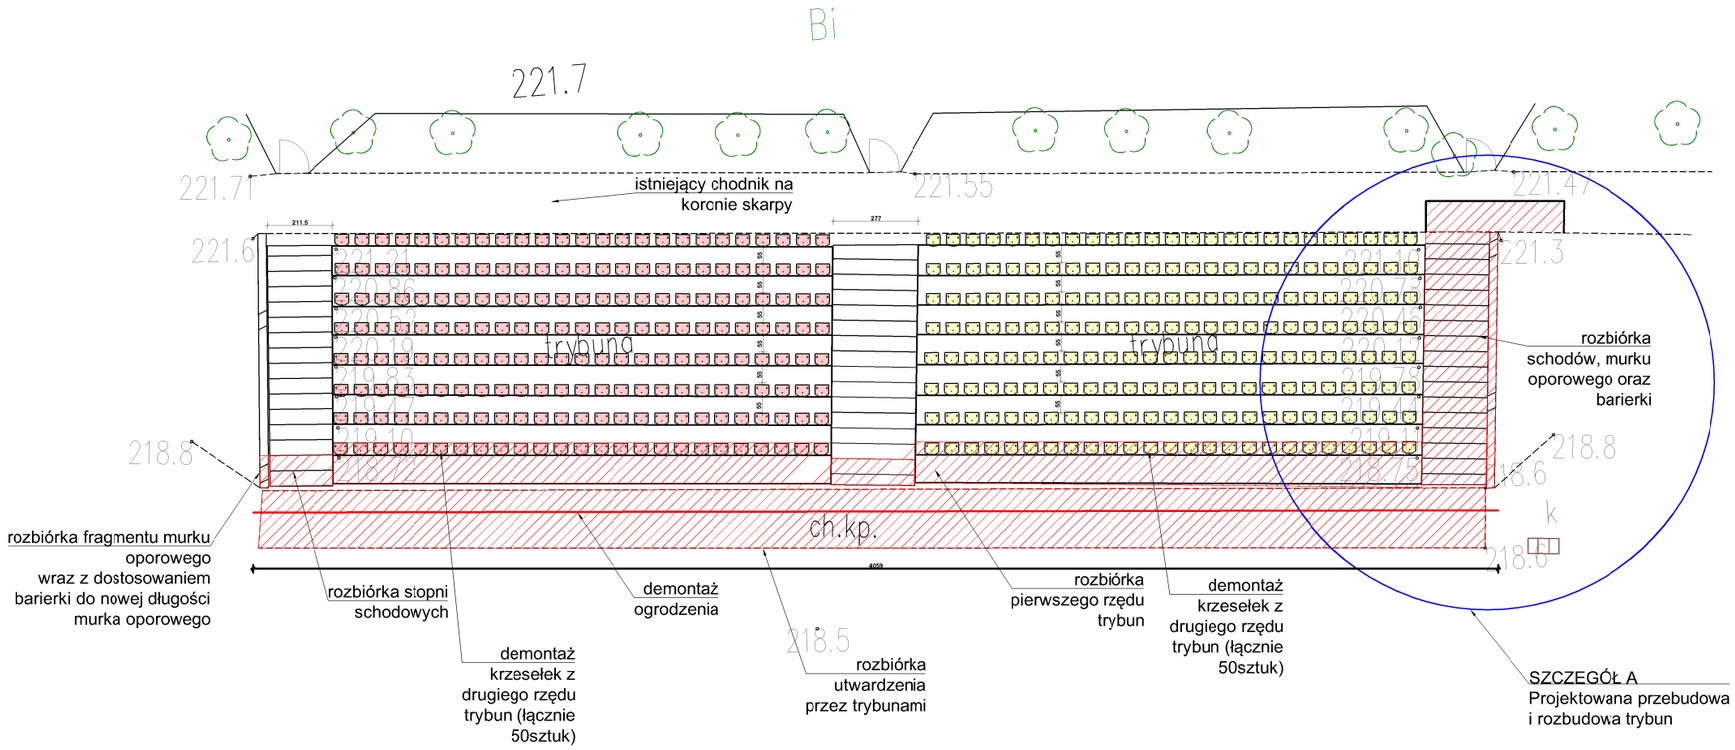


ELEMENTY DO ROZBIÓRKI:

1. Ogrodzenie panelowe o wys. 1,10 m o dł. 47mb
2. Utwardzenie z płyt chodnikowych 50x50 cm przed trybunami wraz z podbudową o pow. 112 m²
3. Pierwszy, najniższy rząd trybun wraz ze schodami po prawej stronie - pow. 60m², w tym również rozbiórka barierki przy schodach oraz dostosowanie barierki po lewej stronie trybun w związku z rozbiórką pierwszego rzędu trybun.
4. Utwardzenie na koronie skarpy w zakresie, gdzie będą rozbudowywane ttrybuny wraz z nowymi schodami - pow.4,50 m²
5. Pozostała nawierzchnia z płyt betonowych chodnikowych na koronie skarpy wraz z obrzeżem - pow. płyt: 345,30 m², dł. obżeża od strony skarpy: 160,0 mb. UWAGA należy przyjąć, że po odczyszczeniu płyt, zostaną one ponownie użyte w 70%, pozostałe 30% zakłada się nowe płyty .
6. Rozbiórka istniejącej biezni prostej o pow. 453,6m²

Askam Project

*Pracownia projektowa*
*Askam Project*

| | | | |
|---|---|---|---|
| **Inwestycja** | ROZBUDOWA I PRZEBUDOWA BIEŻNI, ROZBUDOWA I PRZEBUDOWA TRYBUN WRAZ Z ICH CZĘŚCIOWĄ ROZBIÓRKĄ ORAZ BUDOWA OŚWIETLENIA BOISKA W STRZELCACH WIELKICH NA CZĘŚCI DZ. NR EWID. 202/3. | | **Data:** 11.2025 |
| | | | **Skala** 1:200 |
| **Adres inwestycji** | CZĘŚĆ DZ. NR EWID. 202/3, OBRĘB: 0009 STRZELCE WIELKIE JEDN. EWID. 100907_2 STRZELCE WIELKIE | | **Nr rys:** A3 |
| **Inwestor** | GMINNY LUDOWY KLUB SPORTOWY - STRZELCE WIELKIE 98-337 STRZELCE WIELKIE, UL. CZĘSTOCHOWSKA 14 | | **Branża/Etap** A / PB |
| **Temat rysunku** | **ELEMENTY DO ROZBIÓRKI** | | **Podpis:** |
| **Branża arch.** | Projektant | mgr inż. arch. Joanna Bakalarz<br>nr upr. 1/LOOK/23<br>Upr. bud. do projekt. i kier. robotami budowlanymi bez ograniczeń w specjalności architektonicznej | |
| **Branża konstrukcyjna** | Projektant | mgr inż. Joanna Bakalarz<br>nr upr. LOD/5198/PWBKb/23<br>Upr. bud. do projekt. i kier. robotami budowlanymi bez ogr. w spec.konstrukcyjno-budowlanej | |