



SZCZEGÓŁ A  
Projektowana przebudowa i rozbudowa trybun


Skala 1:100

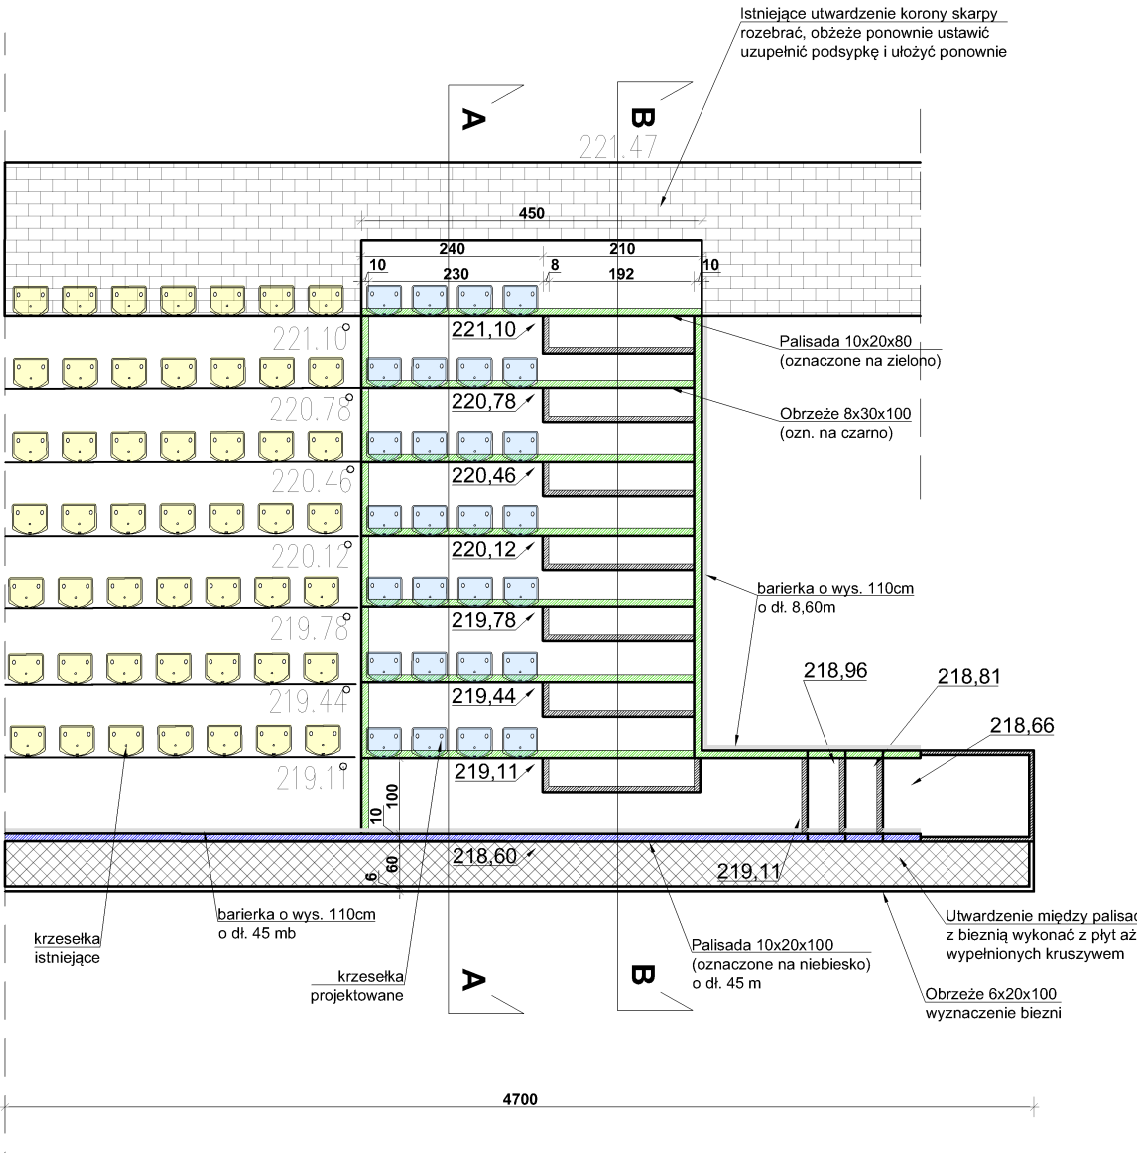

Przekrój B-B skala 1:50

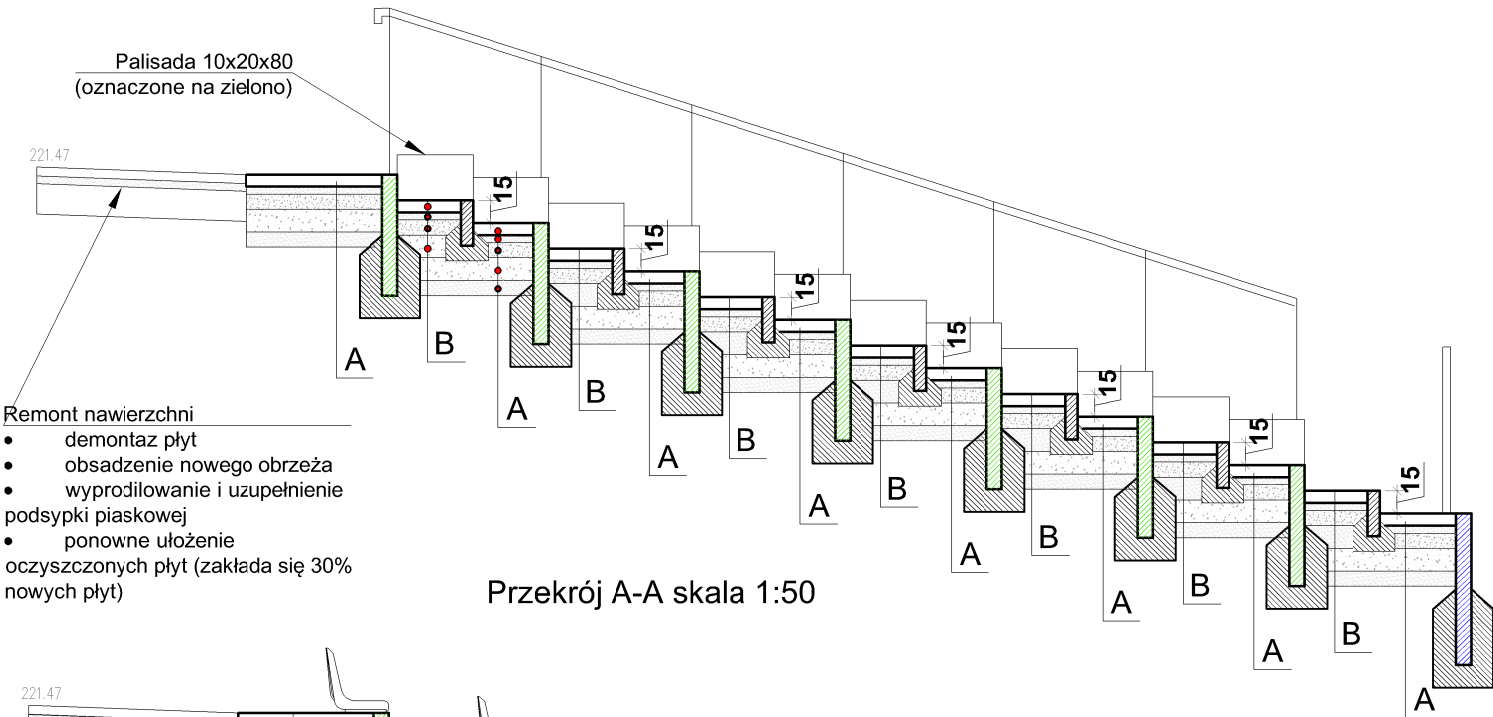

Przekrój A-A skala 1:50

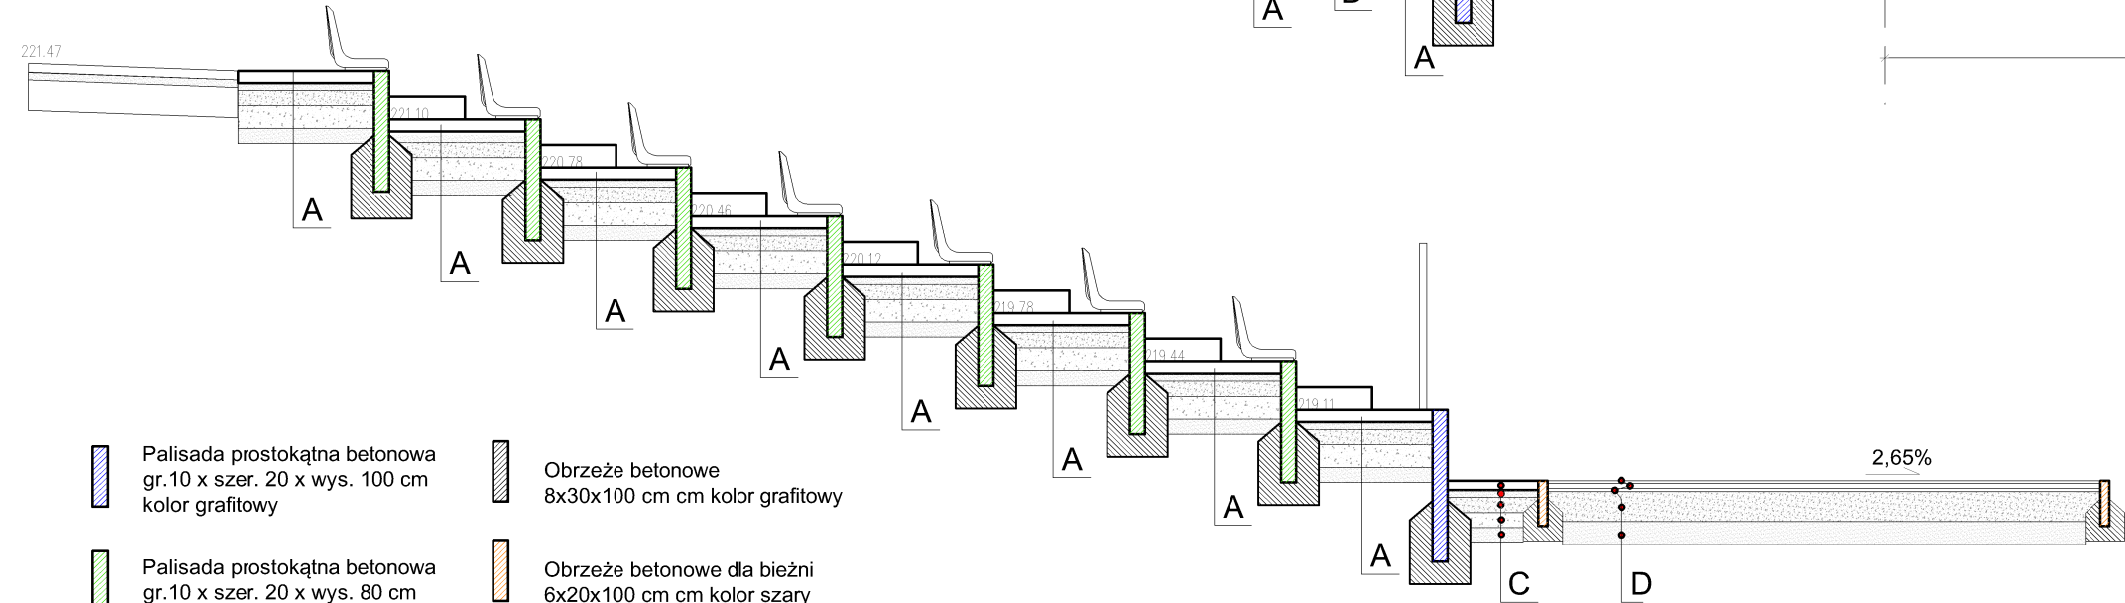

Remont nawierzchni

- demontaz płyt
- obsadzenie nowego obrzeża
- wyprodiłowanie i uzupelnienie podsypki piaskowej
- ponowne ułożenie oczyszczonych płyt (zakłada się 30% nowych płyt)

- Palisada prostokątna betonowa gr.10 x szer. 20 x wys. 100 cm kolor grafitowy
- Obrzeże betonowe 8x30x100 cm cm kolor grafitowy
- Palisada prostokątna betonowa gr.10 x szer. 20 x wys. 80 cm kolor grafitowy
- Obrzeże betonowe dla bieżni 6x20x100 cm cm kolor szary

UWAGA. Trybuny oraz schody wykonywac ze spadkiem min. 1% w kierunku bieżni. Bieżnie wykonać ze spadkiem do wewnątrz 2,65%

Pracownia projektowa Askam Project		
Inwestycja	ROZBUDOWA I PRZEBUDOWA BIEŻNI, ROZBUDOWA I PRZEBUDOWA TRYBUN WRAZ Z ICH CZĘŚCIOWĄ ROZBIÓRKĄ ORAZ BUDOWA OŚWIETLENIA BOISKA W STRZELCACH WIELKICH NA CZĘŚCI DZ. NR EWID. 202/3.	Data: 11.2025
Adres inwestycji	CZĘŚĆ DZ. NR EWID. 202/3, OBRĘB: 0009 STRZELCE WIELKIE JEDN. EWID. 100907 2 STRZELCE WIELKIE GMINNY LUDOWY KLUB SPORTOWY - STRZELCE WIELKIE 98-337 STRZELCE WIELKIE, UL. CZĘSTOCHOWSKA 14	Skala 1:100 1:50
Inwestor	TRYBUNY - DETAL	Nr rys: A5
Temat rysunku	mgr inż. arch. Joanna Bakalarz nr upr. 1/LOOK/23 Upr. bud. do projekt. i kier. robotami budowlanymi bez ograniczeń w specjalności architektonicznej	Branża/Etap A / PB
Branża arch.	Projektant	Podpis:
Branża konstrukcyjna	Projektant	mgr inż. Joanna Bakalarz nr upr. LOD/5198/PWBKb/23 Upr. bud. do projekt. i kier. robotami budowlanymi bez ogr. w spec. konstrukcyjno-budowlanej