




Szczegół posadowienia  
palisady 10x20x100 cm  
Skala 1:20

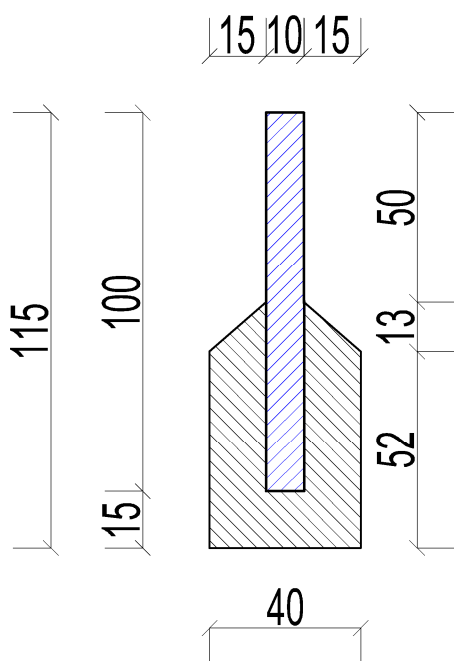


Szczegół posadowienia  
palisady 10x20x80 cm  
Skala 1:20

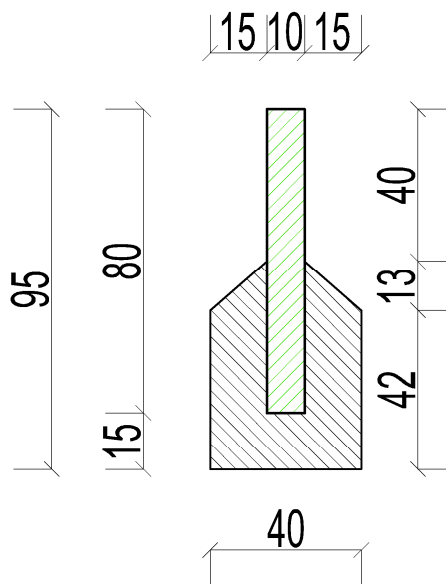

Szczegół posadowienia  
obrzeża 8x30x100 cm  
Skala 1:20

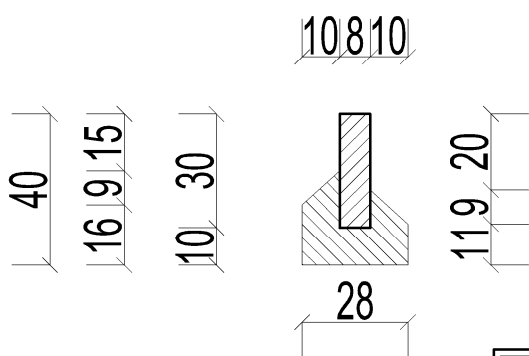

Szczegół posadowienia  
obrzeża 6x20x100 cm  
Skala 1:20

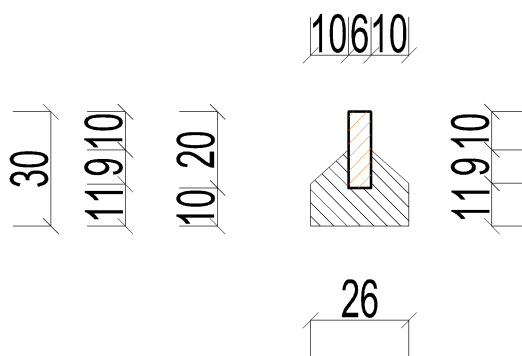

*Askam Project*

Pracownia projektowa

Askam Project

Inwestycja	ROZBUDOWA I PRZEBUDOWA BIEŻNI, ROZBUDOWA I PRZEBUDOWA TRYBUN WRAZ Z ICH CZĘŚCIOWĄ ROZBIÓRKĄ ORAZ BUDOWA OŚWIETLENIA BOISKA W STRZELCACH WIELKICH NA CZĘŚCI DZ. NR EWID. 202/3 .		Data:
			11.2025
Adres inwestycji	CZĘŚĆ DZ. NR EWID. 202/3, OBRĘB: 0009 STRZELCE WIELKIE JEDN. EWID. 100907 2 STRZELCE WIELKIE GMINNY LUDOWY KLUB SPORTOWY - STRZELCE WIELKIE 98-337 STRZELCE WIELKIE, UL. CZĘSTOCHOWSKA 14		Skala 1:20
Inwestor	98-337 STRZELCE WIELKIE, UL. CZĘSTOCHOWSKA 14		Nr rys: A5
Temat rysunku	<b>SZCZEGÓŁ POSAD. PALISADY I OBRZEZY</b>		Branża/Etap A / PB
Branża arch.	Projektant	mgr inż. arch. Joanna Bakalarz nr upr. 1/LOOK/23 Upr. bud. do projekt. i kier. robotami budowlanymi bez ograniczeń w specjalności architektonicznej	Podpis:
Branża konstrukcyjna	Projektant	mgr inż. Joanna Bakalarz nr upr. LOD/5198/PWBKb/23 Upr. bud. do projekt. i kier. robotami budowlanymi bez ogr. w spec.konstrukcyjno-budowlanej	