
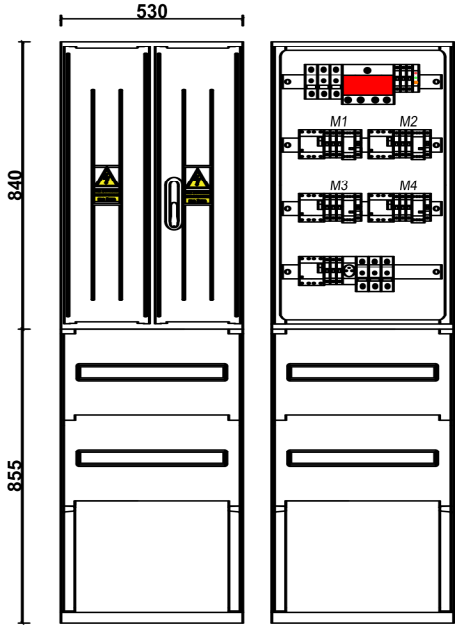


SOB1

3L+N+PE 230/400V 50Hz TN-C-S

WIDOK SOB1

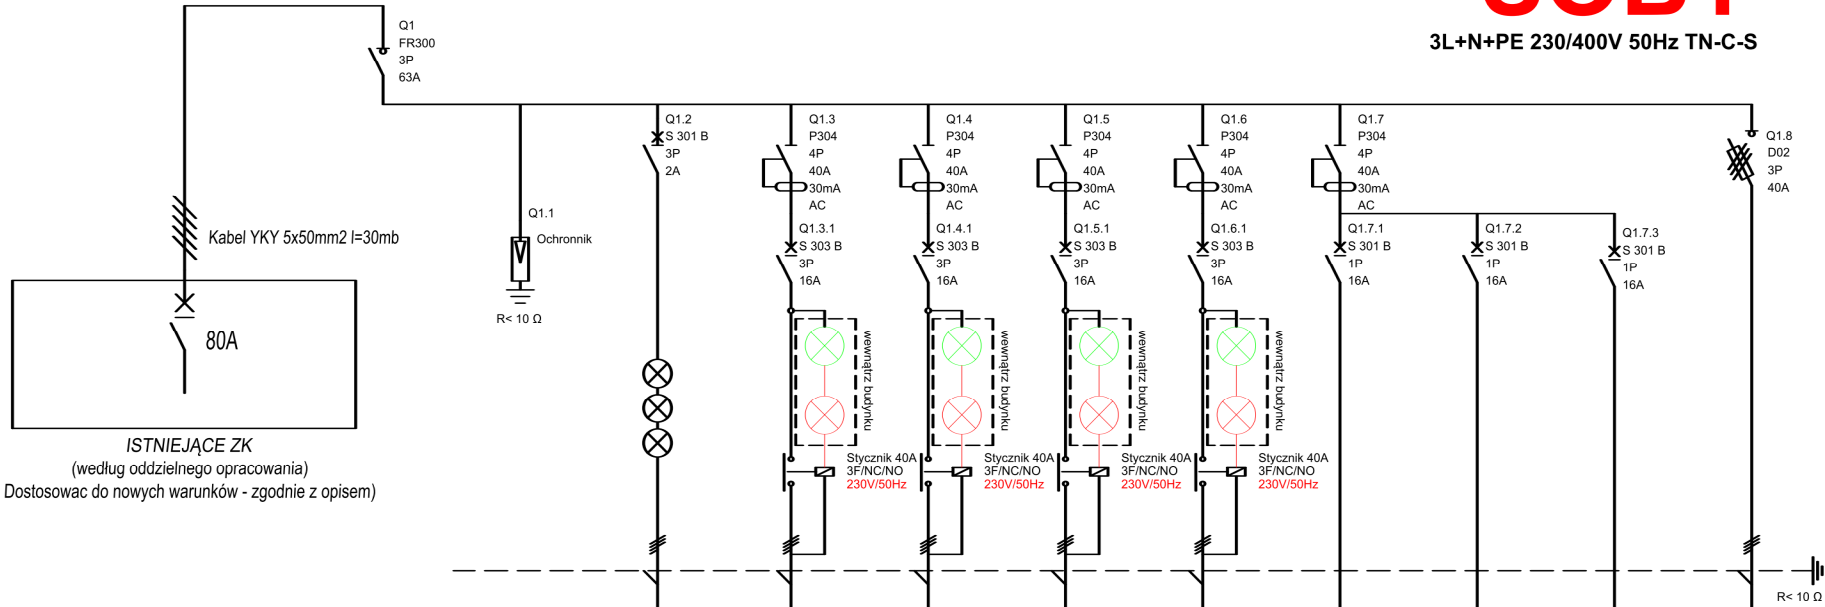



Oznaczenia aparatów	Q1	Q1.1	Q1.2	Q1.3.1.1.1	Q1.4.1.1.1	Q1.5.1.1.1	Q1.6.1.1.1	Q1.1.7.1	Q1.1.7.2	Q1.1.7.3	Q1.8
Oznaczenia zacisków	L1 L2 L3	L1 L2 L3	L1 L2 L3	L1 L2 L3	L1 L2 L3	L1 L2 L3	L1 L2 L3	L1	L2	L3	L1 L2 L3
Opis	Wyłącznik Główny	Ogranicznik Typ 1+2	Sygnalizacja zaniku faz	Maszta oświetleniowy Nr. 1	Maszta oświetleniowy Nr. 2	Maszta oświetleniowy Nr. 3	Maszta oświetleniowy Nr. 4	REZERWA	REZERWA	GNIAZDO 230V	SOB 2
Moc PI / Ps	48 000W	-----	-----	6 000W	6 000W	6 000W	6 000W	-----	-----	-----	24 000W
Długość kabla	30 mb	-----	-----	15 mb	55 mb	95 mb	162 mb	-----	-----	-----	90 mb
Przekrój kabla	5x50 mm2	-----	-----	5x16 mm2	5x16 mm2	5x16 mm2	5x16 mm2	-----	-----	-----	5x50 mm2
Typ kabla	YKY	-----	-----	YKY	YKY	YKY	YKY	-----	-----	-----	YKY

Uwaga:
W szafie SOB należy wykonać osłonę modułową
Stopień ochrony IP44

SOB2

3L+N+PE 230/400V 50Hz TN-C-S

WIDOK SOB2

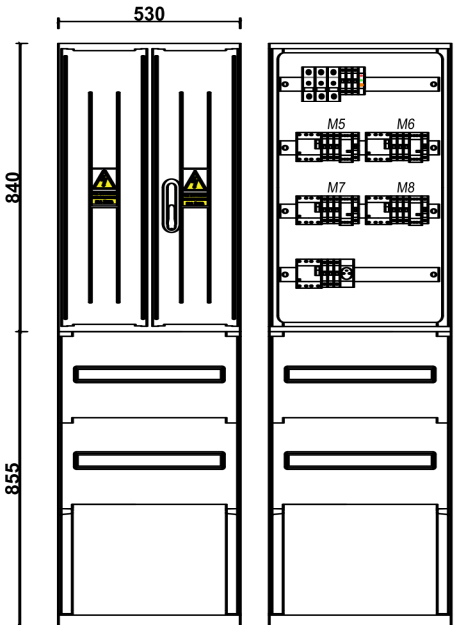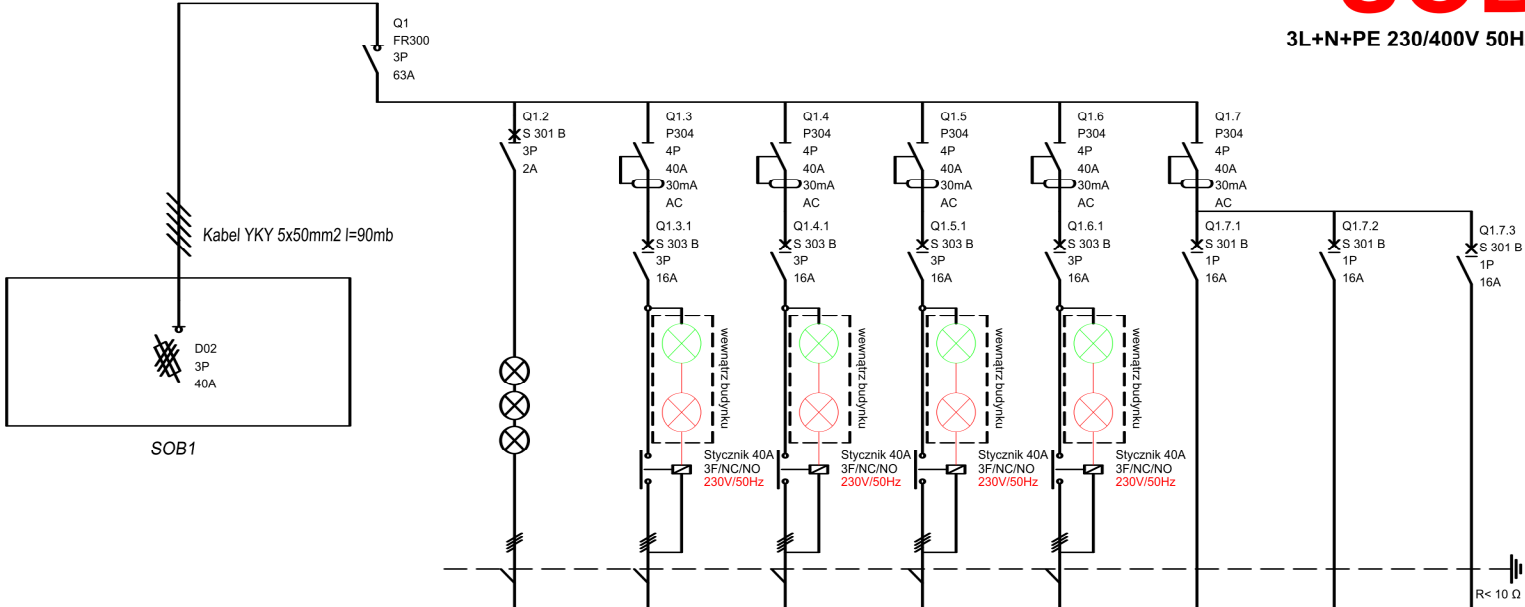

Oznaczenia aparatów	Q1	Q1.2	Q1.3.1.1.1	Q1.4.1.1.1	Q1.5.1.1.1	Q1.6.1.1.1	Q1.1.7.1	Q1.1.7.2	Q1.1.7.3
Oznaczenia zacisków	L1 L2 L3	L1 L2 L3	L1 L2 L3	L1 L2 L3	L1 L2 L3	L1 L2 L3	L1	L2	L3
Opis	Wyłącznik Główny	Sygnalizacja zaniku faz	Maszta oświetleniowy Nr. 5	Maszta oświetleniowy Nr. 6	Maszta oświetleniowy Nr. 7	Maszta oświetleniowy Nr. 8	REZERWA	REZERWA	GNIAZDO 230V
Moc PI / Ps	24 000W	-----	6 000W	6 000W	6 000W	6 000W	-----	-----	-----
Długość kabla	90 mb	-----	8 mb	68 mb	130 mb	165 mb	-----	-----	-----
Przekrój kabla	5x50 mm2	-----	5x16 mm2	5x16 mm2	5x16 mm2	5x16 mm2	-----	-----	-----
Typ kabla	YKY	-----	YKY	YKY	YKY	YKY	-----	-----	-----

Uwaga:
W szafie SOB należy wykonać osłonę modułową
Stopień ochrony IP44
Zasilanie SOB według oddzielnego opracowania

Askam Project

Pracownia projektowa
Askam Project

Inwestycja	ROZBUDOWA I PRZEBUDOWA BIEŻNI, ROZBUDOWA I PRZEBUDOWA TRYBUN WRAZ Z ICH CZĘŚCIOWĄ ROZBIÓRKĄ ORAZ BUDOWA OŚWIETLENIA BOISKA W STRZELCACH WIELKICH NA CZĘŚCI DZ. NR EWID. 202/3	Data: 10.2025
Adres inwestycji	CZĘŚĆ DZ. NR EWID. 202/3, OBRĘB: 0009 STRZELCE WIELKIE JEDN. EWID. 100907 2 STRZELCE WIELKIE	Nr rys: E1
Inwestor	GINNY LUDOWY KLUB SPORTOWY - STRZELCE WIELKIE 98-337 STRZELCE WIELKIE, UL. CZĘSTOCHOWSKA 14	Branża/Etap: EL / PB
Temat rysunku	SCHEMAT IDEOWY SZAFY OŚWIETLENIA SOB1 SOB2	
Branża elektryczna	Projektant	mgr inż. Mateusz Parchyniak nr upr. LOD/5075/PWBE/23 Upr. bud. do projekt. i kier. robotami budowlanymi bez ogr. w spec. instalac. w zakresie sieci, instalacji i urządzeń elektrycznych i elektroenergetycznych
		Podpis: