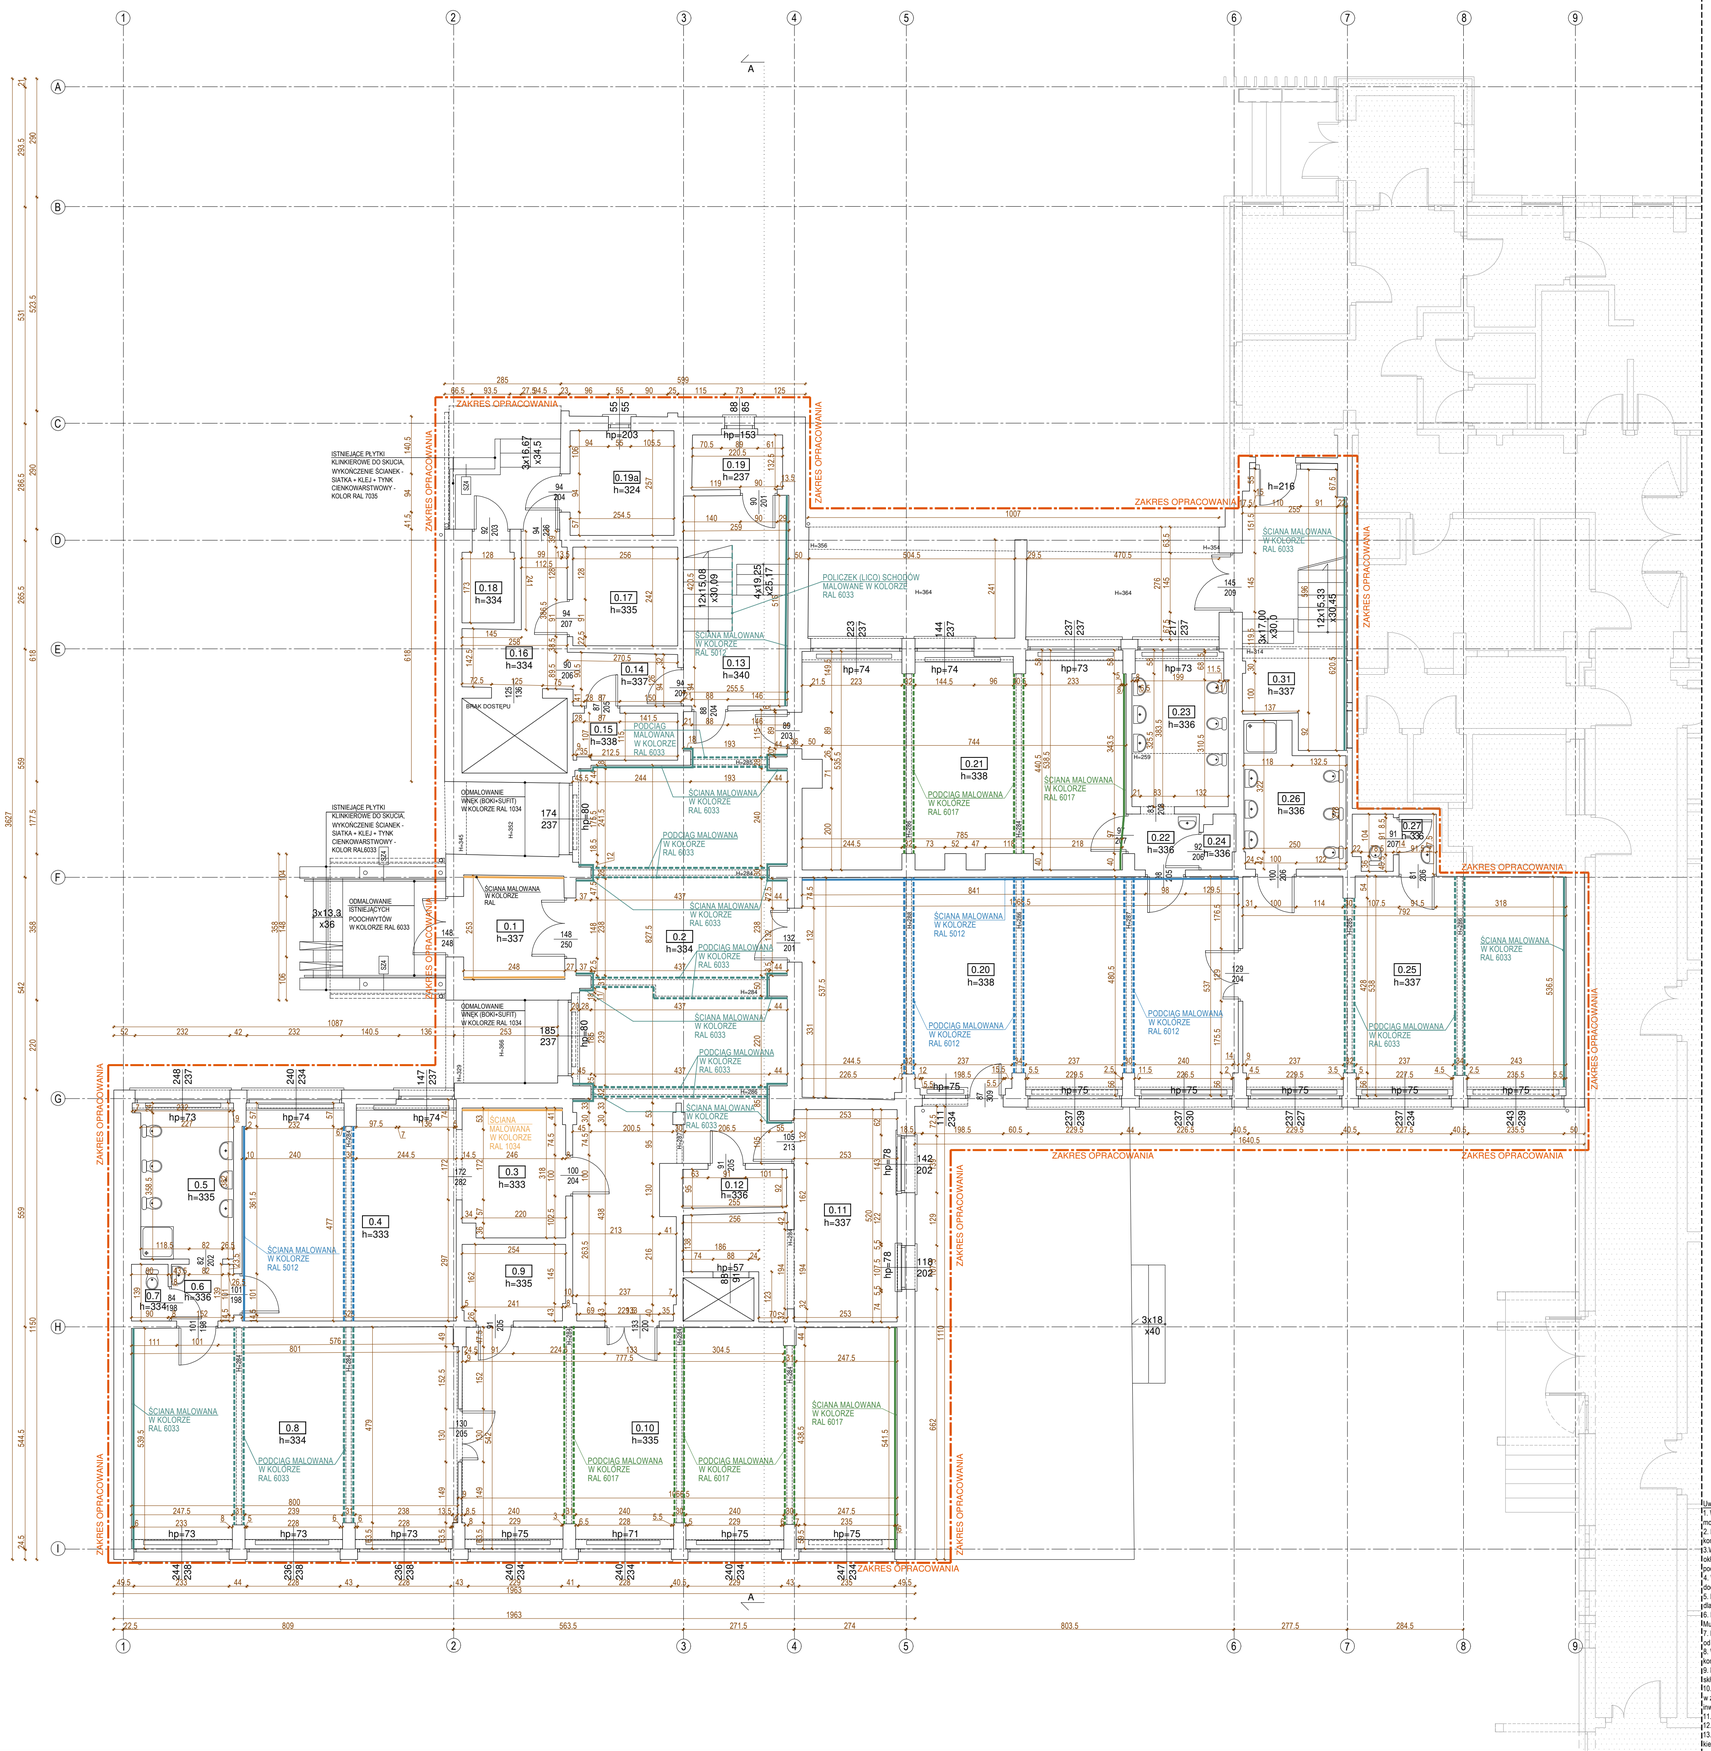

MALOWANIE ŚCIAN	
	lateks powyżej 2 m
	ceramiczna
	lateks

ZESTAWIENIE POWIERZCHNI -PARTER

NR	NAZWA POMIESZCZENIA	POWIERZCHNIA (m2)
0.1	WATROŁAP	6,29
0.2	SZATNIA	61,51
0.3	PRZEDSIONEK DO SALI	7,92
0.4	SALA ZAJĘĆ	27,73
0.5	TOALETA	8,72
0.6	KOMUNIKACJA	2,11
0.7	WC	1,25
0.8	SALA ZAJĘĆ	42,85
0.9	MAGAZYN	4,73
0.10	SALA ZAJĘĆ	56,97
0.11	KUCHNIA	18,08
0.12	SZATNIA	2,39
0.13	KLATKA SCHODOWA	13,23
0.14	KOMUNIKACJA	3,30
0.15	SZATNIA	2,92
0.16	KOMUNIKACJA	6,26
0.17	SCHOWEK	6,21
0.18	SCHOWEK	6,54
0.19	SCHOWEK	2,97
0.19A	SCHOWEK	6,54
0.20	SALA ZAJĘĆ	55,49
0.21	SALA ZAJĘĆ	40,72
0.22	KOMUNIKACJA	2,16
0.23	TOALETA	8,82
0.24	WC	0,99
0.25	SALA ZAJĘĆ	40,72
0.26	TOALETA	7,96
0.27	WC	2,74
0.31	KLATKA SCHODOWA	18,42

ZESTAWIENIE POWIERZCHNI -PIĘTRO

NR	NAZWA POMIESZCZENIA	POWIERZCHNIA (m2)
1.01	KLATKA SCHODOWA	20,31
1.02	KOMUNIKACJ	16,78
1.03	SCHOWEK	13,72
1.04	SCHOWEK	8,83
1.05	SCHOWEK	7,73
1.06	PRALNIA	7,72
1.07	ZMYWALMIA	7,72
1.08	KUCHNIA	39,67
1.09	SALA DO ĆWICZEN	17,00
1.10	POMIESZCZENIE 1	8,07
1.11	WC	0,88
1.12	POM.PORZĄDKOWE	1,67
1.13	SEKRETARIAT	9,40
1.14	POK.DYREKTORA	9,21
1.15	SCHOWEK	4,32
1.16	POM.PORZĄDKOWE	2,86
1.17	KOMUNIKACJA	15,24
1.18	WC	1,22
1.19	TOALETA	4,32
1.20	SCHOWEK	2,02
1.21	KOMUNIKACJA	1,31
1.22	POMIESZCZENIE 2	5,31
1.23	TOALETA	10,24
1.24	PRZEBIERALNIA	9,05
1.25	POM.PORZĄDKOWE	2,69
1.26	KOMUNIKACJA	15,69
1.27	KLATKA SCHODOWA	20,56
1.28	SALA ZAJĘĆ	15,68
1.29	POMIESZCZENIE 3	3,54
1.30	KUCHNIA	5,70
1.31	SALA ZAJĘĆ	15,07
1.32	KUCHNIA	5,66

LEGENDA - OKŁADZINY ŚCIAN:

- FARBA CERAMICZNA _KOLOR RAL 6017
- FARBA CERAMICZNA _KOLOR RAL 6033
- FARBA CERAMICZNA _KOLOR RAL 5012
- FARBA CERAMICZNA _KOLOR RAL 1034

UWAGA:

1. W WSZYSTKICH POMIESZCZENIACH ZA WYJĄTKIEM KOLORÓW OKREŚLONYCH NA ZAŁĄCZNIKU GRAFICZNYM ŚCIANY MALUJEMY FARBĄ W KOLORZE BIAŁYM - RAL 1013
2. W WSZYSTKICH POMIESZCZENIACH SUFITY MALUJEMY FARBĄ LATEKSOWĄ W KOLORZE BIAŁYM - RAL 1013
3. DO MALOWANIA POLICZKÓW (LICA) SCHODÓW PROJEKTOWANA JEST - EMALIA OLEJNA, KOLORYSTYKA ZGODNIE Z ZAŁĄCZNIKIEM GRAFICZNYM
4. W POMIESZCZENIACH 1.8 PRZEWIDZIANE OTWORY OKIENNE DO POMNIEJSZENIA, WYMIANA OKIEN ORAZ PARAPETÓW WEWNĘTRZNYCH I ZEWNĘTRZNYCH

LEGENDA PARAPETÓW:

Pz1 **PARAPET ZEWNĘTRZNY**
PARAPET STALOWY - OCYNK

Pw1 **PARAPET WEWNĘTRZNY**
PARAPET Z KONGLOMERATU
- KOLOR BIAŁY

LEGENDA DACHÓW :

D1 **DACH (WARSTWY PROJEKTOWANE) - REI 60**
- polimerowa membrana hydroizolacyjna do dachów mocowanych mechanicznie gr. min. 2,0mm,
- klej poliuretanowy,
- termoizolacja -welna mineralna-gr. min. 15 cm,
- parozolacyjna,
- preparat gruntujący,
- strop istniejący wentylowany:
a) konstrukcja dachu - płyty dachowe korytkowe na ściankach azurowych z cegły dziurawki gr 12 cm, wąskie fragmenty dachu wylewane z betonu zbrojonego
b) pustka powietrzna
c) izolacja z płyt półtwardych z ewlny mineralnej o gr. 12 cm
d) strop żelbetowy wentylowany

LEGENDA ŚCIAN ZEWNĘTRZNYCH:

SZ1 **KOMINY**
- tynk cienkowarstwowy - sylikonowy
- welna mineralna - gr. 5 cm,
- komin istniejący

SZ2 **ATTYKA**
- polimerowa membrana hydroizolacyjna do dachów mocowanych mechanicznie- gr. min. 2,0mm,
- termoizolacja -welna mineralna-gr. min.10 cm,
- ściana istniejąca attyki

SZ3 **ATTYKA**
- polimerowa membrana hydroizolacyjna do dachów mocowanych mechanicznie- gr. min. 2,0mm,
- termoizolacja -welna mineralna-gr. min.10 cm,
- ściana istniejąca attyki
- termoizolacja -welna mineralna-gr. min.10 cm,
- polimerowa membrana hydroizolacyjna do dachów mocowanych mechanicznie- gr. min. 2,0mm,

SZ4 **ŚCIANKI - WEJŚCIE**
- tynk cienkowarstwowy - sylikonowy
- siatka + klej
- ścianka istniejąca
- siatka + klej
- tynk cienkowarstwowy - sylikonowy

KLASA ODPORNOŚCI POŻAROWEJ BUDYNKU "C"
GŁÓWNA KONSTRUKCJA NOŚNA - R60
KONSTRUKCJA DACHU - R15
STROP - REI 60
ŚCIANA ZEWNĘTRZNA - EI 30
ŚCIANA WEWNĘTRZNA - EI 15
PRZEKRYCIE DACHU - RE15

Międzykondygnacyjny pas ogniowy - EI60 (h>80cm)

Uwagi:
1. Wszystkie roboty należy wykonywać zgodnie z Polskimi Normami, "Warunkami technicznymi wykonania i odbioru robót budowlano - montażowych opracowanymi przez Instytut Techniki Budowlanej oraz zasadami wiedzy i sztuki budowlanej.
2. Poziomy posadzek należy zweryfikować i precyzyjnie wytyczyć geodezyjnie na etapie wykonawczym. Odchyłki od projektu należy konsultować z projektantem.
3. Wszelkie elementy ruchome, elementy wyposażenia, w szczególności elementy stolarki i ślusarki okiennej i drzwiowej, szkleń, fasad, kołaczin elewacyjnych, balustrad, poręczy i pochwytów, odbojników wewnętrznych i innych należy zamawiać i wykonywać / montować na podstawie zweryfikowanych ciomiarów rzeczywistych wykonanych na obiekcie.
4. W wykonaniu otworów okiennych w ścianach nie dopuszcza się wymiarów mniejszych niż określone w dokumentacji, a tolerancja podstawia może wynosić do 20 mm. Każdorazowo weryfikować zgodność szerokości otworu z szerokością okna dla uniknięcia niezgodności.
5. Przy wykonaniu otworów drzwiowych skonfrontować wymiary z zestawieniem stolarki oraz z faktycznym zamawianym asortymentem ślusarkniecą niedokładności.
6. Przed wykonaniem każdego otworu w ścianach i stropach weryfikować ich rozmiary z projektowanym asortymentem lub wyposażeniem. Murowanie określonych partii ścian realizować po weryfikacji opracowań branżowych (przebiegi instalacji).
7. Dopuszcza się zastosowanie materiałów zamiennych pod warunkiem, że posiadają one cechy nie gorsze jakościowo i technicznie od wskazanych w projekcie, a także pod warunkiem uzyskania zgody projektanta.
8. Wszystkie elementy konstrukcyjne należy przyjmować wg pozycji opisanych na schematach lokalizacyjnych w dokumentacji - część konstrukcyjna (konstrukcja - projekt budowlano-wykonawczy).
9. Każdy składnik projektowy należy rozpatrywać i rozpoczmawać w dokumentacji w kontekście wszystkich rysunków, które do tego fakidnika się odnosza z uwzględnieniem wszystkich informacji opisowych i zasad sztuki budowlanej.
10. Brak wskazania na rysunku technicznym elementu, którego zastosowanie wynika ze znanych lub powszechnie przyjętych rozwiązań w zakresie sztuki budowlanej nie zwalnia wykonawcy z koniecznosci skalkulowania i zastosowania takiego elementu w porozumieniu z inwestorem, a także z projektantem i za jego zgodą.
11. Należy uwzględnić przejścia przez stropy otworów instalacyjnych rozpatrując i opierając się o rysunki branżowe.
12. W przypadku jakiejkolwiek rozbieżności w dokumentacji należy konsultować się z projektantem.
13. Zgodnie z art. 22 ust. 2 dnia 7 lipca 1994 roku Prawo Budowlane (tj. Dz.U. z 2003 roku Nr 207 poz 2016 z późniejszymi zmianami) kierownik budowy ma obowiązek realizacji obiektu zgodnie z obowiązującymi przepisami i sztuką budowlaną.

UWAGA:
1. WSZYSTKIE WYMIARY SPRAWDZIĆ NA BUDOWIE
2. W RAZIE STWIERDZENIA INNYCH NIZ ZAŁOŻONE W PROJEKCIE WARUNKÓW MIEJSCOWYCH, NALEŻY KONTAKTOWAĆ SIĘ Z PROJEKTANTEM!

INWESTOR: GMINA PRUDNIK ul. KOŚCIUSZKI 3, 48-200 PRUDNIK	**ADRES BUDOWY:** ADRES DZ. POŁOŻENIA 54, 48- 200 PRUDNIK NAZWA I NUMER JEDNOSTKI EWIDENCYJNEJ: 161004_4 PRUDNIK NAZWA I NUMER OBRĘBU EWIDENCYJNEGO: 0114 PRUDNIK NUMER DZIAŁKI: 3568/1 IDENTYFIKATOR DZIAŁKI: 161004_4.0114.3568/1	

NAZWA I ADRES OBIEKTU/ BUDOWLANEGO:
REMONT I KONSERWACJA POKRYCIA DACHOWEGO
ORAZ ROBOTY MALARSKIE W MIEJSCACH WYSTĄPIENIA ZACIEKÓW
W PUBLICZNYM PRZEDSZKOLU NR 6 W PRUDNIKU

PROJEKTANCI:	UPRAWNIENIA:	PODPIS
PROJEKTANT SŁOMNY_ARCHITEKTURA mgr inż. arch. KLAUDIA GOLEBIOWSKI	UPRAWNIENIA BUDOWLANE DO PROJEKTOWANIA BEZ OGRANICZEŃ W SPECJALNOŚCI ARCHITEKTONICZNEJ NUMER UPRAWNIEŃ: 0029/OKI/2013	
PROJEKTANT SPRAWDZAJĄCY_ARCHITEKTURA mgr inż. arch. GRZEGORZ GOLEBIOWSKI	UPRAWNIENIA BUDOWLANE DO PROJEKTOWANIA BEZ OGRANICZEŃ W SPECJALNOŚCI ARCHITEKTONICZNEJ NUMER UPRAWNIEŃ: 0429/OKI/2013	
OPRACOWAŁA_ARCHITEKTURA mgr inż. arch. MAŁGORZATA ŻYWACZYK		

BRANŻA:	STADIUM: PROJEKT	DATA:	SKALA:
ARCHITEKTURA	PROJEKTOWY ARCHITEKTONICZNO - BUDOWLANY	30 STYCZEŃ 2026R	1:25

TYTUŁ RYSUNKU: **RZUT PARTERU** — NR RYSUNKU: **A-01**

KGA ARCHITEKCI KLAUDIA GOLĘBIOWSKI
ul. Biawlska 5, 45-325 Opole
NIP: 991-030-16-93, REGON: 161442211