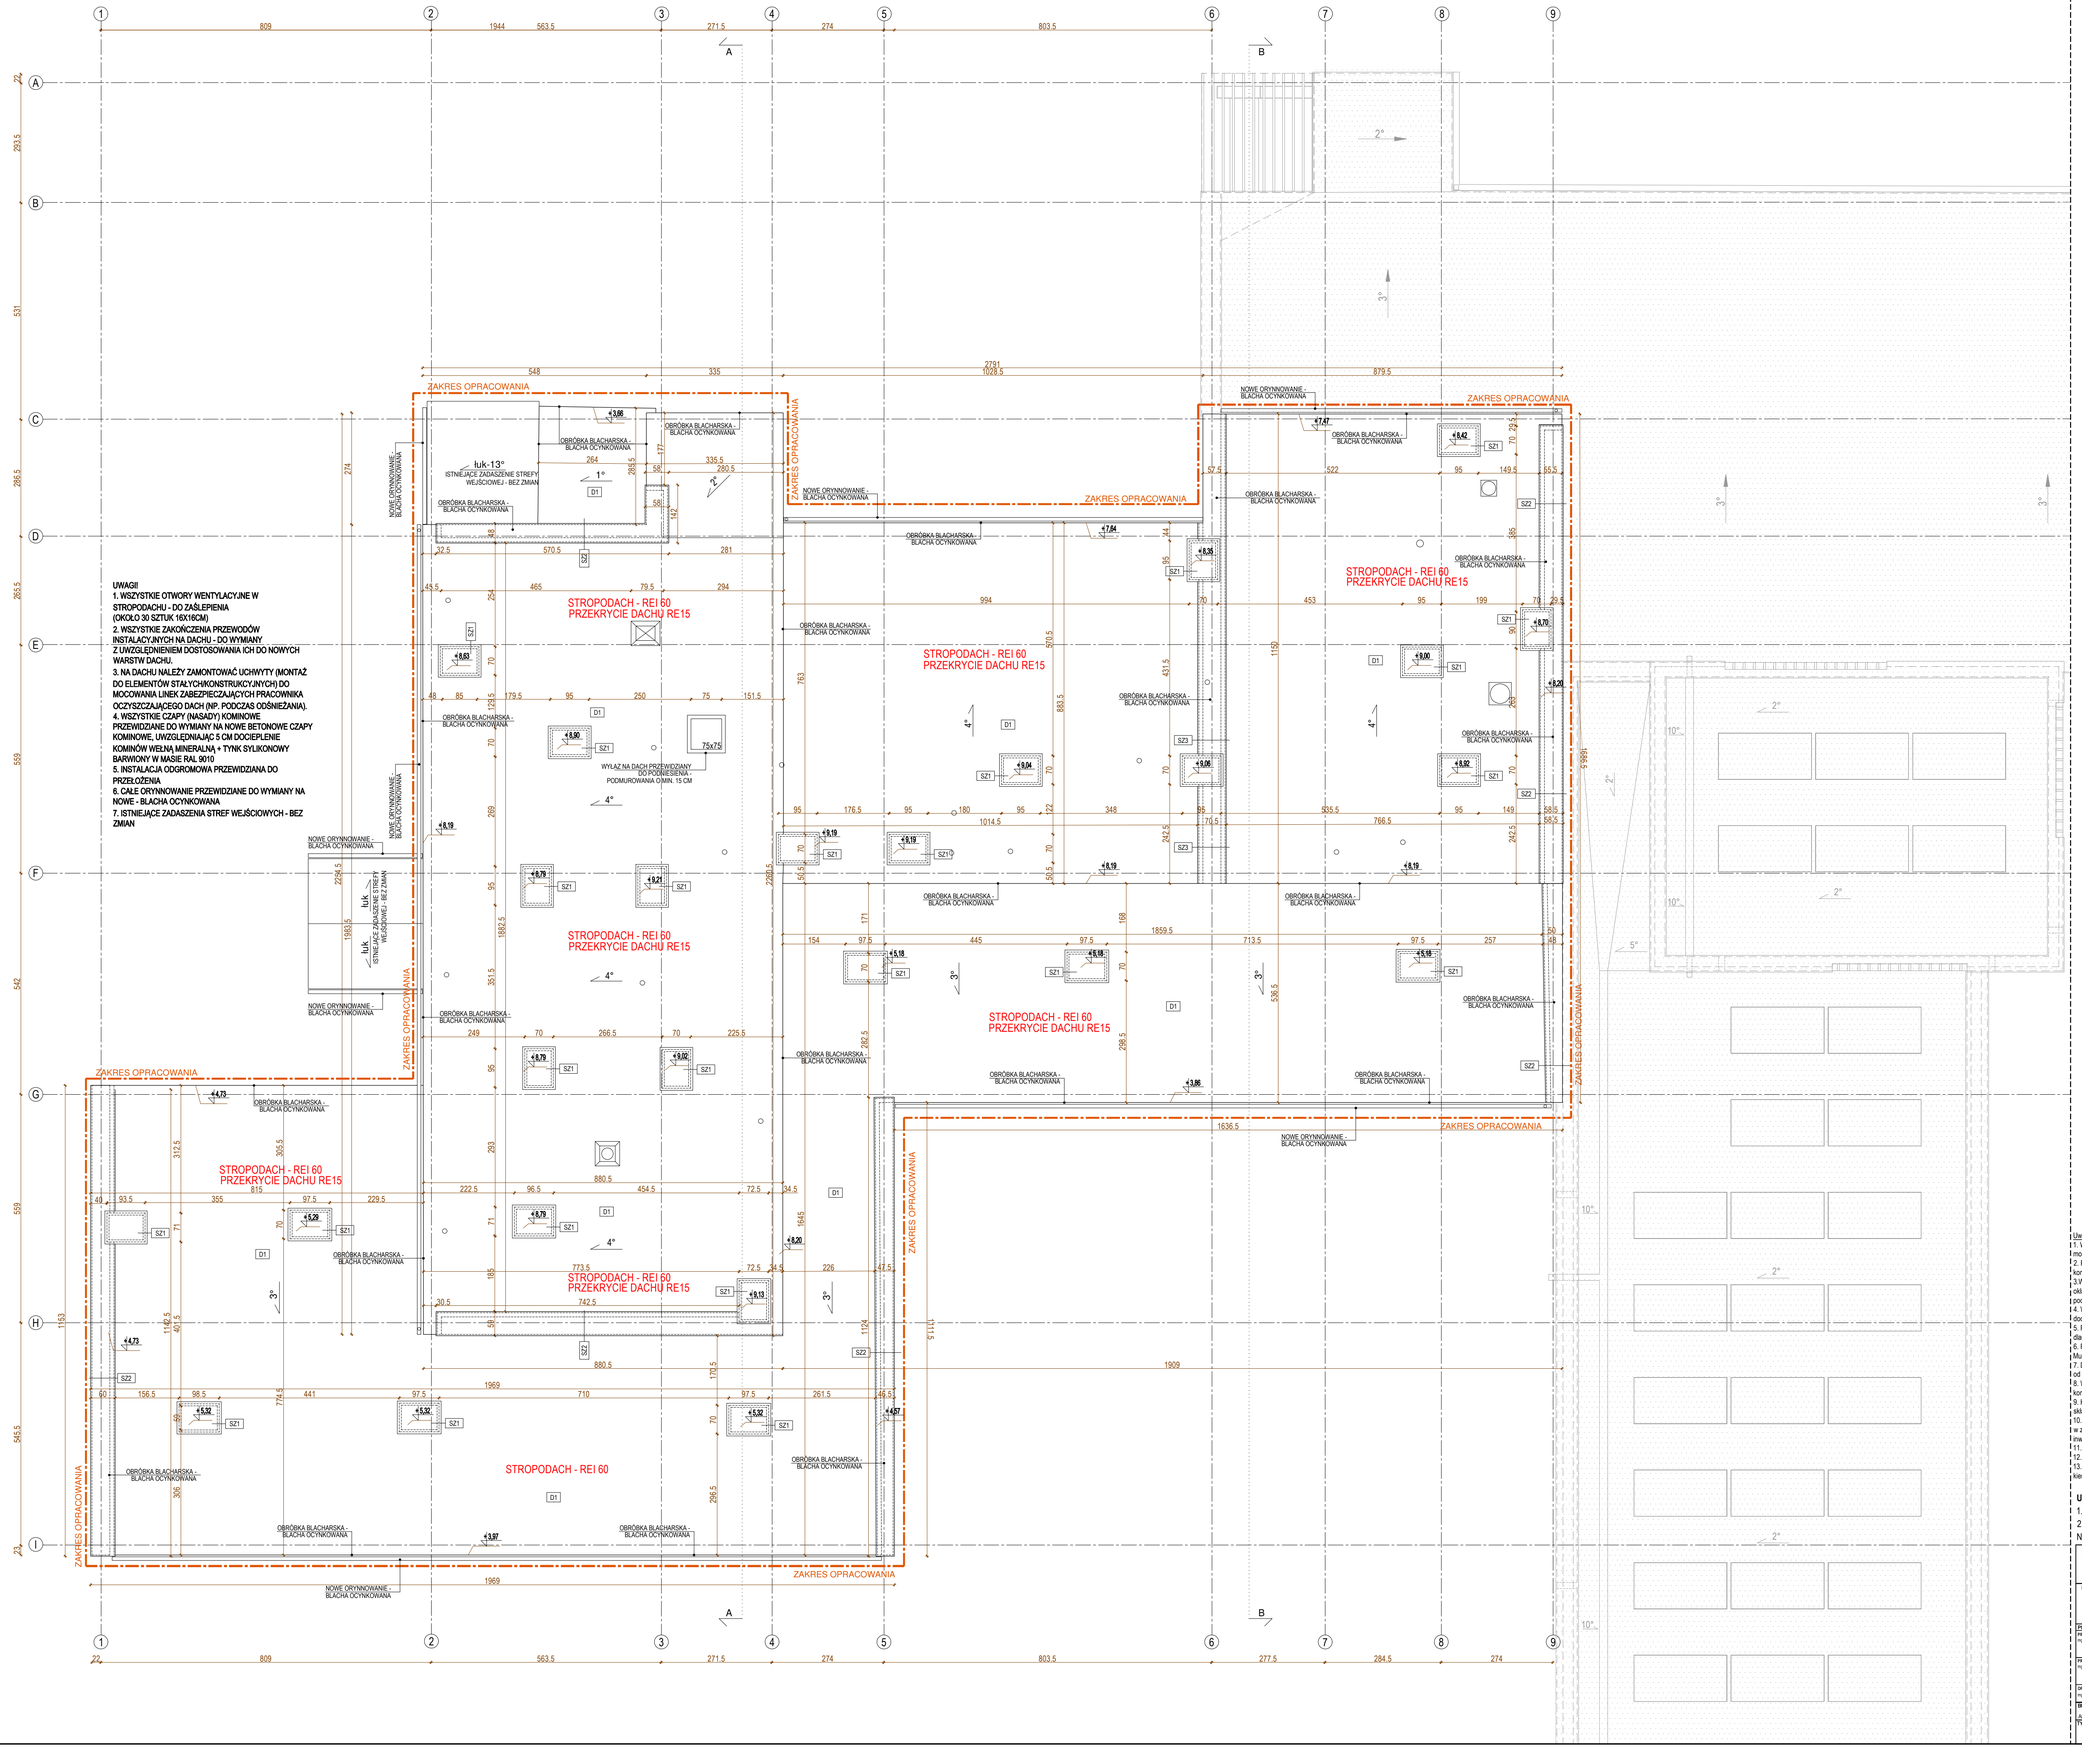

LEGENDA PARAPETÓW:

Pz1 **PARAPET ZEWNĘTRZNY**
PARAPET STALOWY - OCYNK

Pw1 **PARAPET WEWNĘTRZNY**
PARAPET Z KONGLOMERATU
- KOLOR BIAŁY

LEGENDA DACHÓW :

D1 **DACH (WARSTWY PROJEKTOWANE) - REI 60**
- polimerowa membrana hydroizolacyjna do dachów mocowanych mechanicznie gr. min. 2,0mm,
- klej poliuretanowy,
- termoizolacja -wełna mineralna-gr. min. 15 cm,
- paroizolacyjna,
- preparat gruntujący,
- strop istniejący wentylowany;
a) konstrukcja dachu - płyty dachowe korytkowe na ściankach użurowych z cegły dziurawki gr 12 cm, wąskie fragmenty dachu wylewane z betonu zbrojonego
b) pustka powietrzna
c) izolacja z płyt półtwardych z ewliny mineralnej o gr. 12 cm
d) strop żelbetowy wentylowany

LEGENDA ŚCIAN ZEWNĘTRZNYCH:

SZ1 **KOMINY**
- tynk cienkowarstwowy - syliknowy
- wełna mineralna - gr. 5 cm,
- komin istniejący

SZ2 **ATTYKA**
- polimerowa membrana hydroizolacyjna do dachów mocowanych mechanicznie- gr. min. 2,0mm,
- termoizolacja -wełna mineralna-gr. min.10 cm,
- ściana istniejąca attyki

SZ3 **ATTYKA**
- polimerowa membrana hydroizolacyjna do dachów mocowanych mechanicznie- gr. min. 2,0mm,
- termoizolacja -wełna mineralna-gr. min.10 cm,
- ściana istniejąca attyki
- termoizolacja -wełna mineralna-gr. min.10 cm,
- polimerowa membrana hydroizolacyjna do dachów mocowanych mechanicznie- gr. min. 2,0mm,

SZ4 **ŚCIANKI - WEJŚCIE**
- tynk cienkowarstwowy - syliknowy
- siatka + klej
- ścianka istniejąca
- siatka + klej
- tynk cienkowarstwowy - syliknowy

KLASA ODPORNOŚCI POŻAROWEJ BUDYNKU "C"
GŁÓWNA KONSTRUKCJA NOŚNA - R60
KONSTRUKCJA DACHU - R15
STROP - REI 60
ŚCIANA ZEWNĘTRZNA - EI 30
ŚCIANA WEWNĘTRZNA - EI 15
PRZEKRYCIE DACHU - RE15

UWAGA:

1. W WSZYSTKICH POMIESZCZENIACH ZA WYJĄTKIEM KOLORÓW OKREŚLONYCH NA ZAŁĄCZNIKU GRAFICZNYM ŚCIANY MALUJEMY FARBĄ W KOLORZE BIAŁYM - RAL 1013
2. W WSZYSTKICH POMIESZCZENIACH SUFITY MALUJEMY FARBĄ LATEKSOWĄ W KOLORZE BIAŁYM - RAL 1013
3. DO MALOWANIA POLICZKÓW (LICA) SCHODÓW PROJEKTOWANA JEST - EMALIA OLEJNA, KOLORYSTYKA ZGODNIE Z ZAŁĄCZNIKIEM GRAFICZNYM
4. W POMIESZCZENIACH 1.8 PRZEWIDZIANE OTWORY OKIENNE DO POMNIEJSZENIA, WYMIANA OKIEN ORAZ PARAPETÓW WEWNĘTRZNYCH I ZEWNĘTRZNYCH

Uwagi:
1. Wszystkie roboty należy wykonywać zgodnie z Polskimi Normami, "Warunkami technicznymi wykonania i odbioru robót budowlano - montażowych opracowanymi przez Instytut Techniki Budowlanej oraz zasadami wiedzy i sztuki budowlanej.
2. Poziomy posadzek należy zweryfikować i precyzyjnie wytyczyć geodezyjnie na etapie wykonawczym. Odchyłki od projektu należy konsultować z projektantem.
3.Wszelkie elementy ruchome, elementy wyposażenia, w szczególności elementy stolarki i ślusarki okiennej i drzwiowej, szkleń, fasad, okładzin elewacyjnych, balustrad, poręczy i pochwytów, odbojników wewnętrznych i innych należy zamawiać i wykonywać / montować na podstawie zweryfikowanych obmiarów rzeczywistych wykonanych na obiekcie.
4. W wykonaniu otworów okiennych w ścianach nie dopuszcza się wymiarów mniejszych niż określone w dokumentacji, a tolerancja dodatnia może wynosić do 20 mm. Każdorazowo weryfikować zgodność szerokości otworu z szerokością okna dla uniknięcia niezgodności.
5. Przy wykonaniu otworów drzwiowych skonfrontować wymiary z zestawieniem stolarki oraz z faktycznym zamawianym asortymentem dlauniknięcia niedokładności.
6. Przed wykonaniem każdego otworu w ścianach i stropach weryfikować ich rozmiary z projektowanym asortymentem lub wyposażeniem. Murowanie określonych partii ścian realizować po weryfikacji opracowań branżowych (przebiegi instalacji).
7. Dopuszcza się zastosowanie materiałów zamiennych pod warunkiem, że posiadają one cechy nie gorsze jakościowo i technicznie od wskazanych w projekcie, a także pod warunkiem uzyskania zgody projektanta.
8. Wszystkie elementy konstrukcyjne należy przyjmować wg pozycji opisanych na schematach lokalizacyjnych w dokumentacji - cześć konstrukcyjna (konstrukcja - projekt budowlano-wykonawczy).
9. Każdy składnik projektowy należy rozpatrywać i rozpoczynać w dokumanetacji w kontekście wszystkich rysunków, które do tego składnika się odnoszą z uwzględnieniem wszystkich informacji opisowych i zasad sztuki budowlanej.
10. Brak wskazania na rysunku technicznym elementu, którego zastosowanie wynika ze znanych lub powszechnie przyjętych rozwiązań w zakresie sztuki budowlanej nie zwalnia wykonawcy z konieczności skalkulowania i zastosowania takiego elementu w porozumieniu z inwestorem, a także z projektantem i za jego zgodą.
11. Należy uwzględnić przejścia przez strropy otworów instalacyjnych rozpatrując i opierając się o rysunki branżowe.
12. W przypadku jakiejkolwiek rozbieżności w dokumentacji należy konsultować się z projektantem.
13. Zgodnie z art. 22 ust. z dnia 7 lipca 1994 roku Prawo Budowlane (tj. Dz.U. z 2003 roku Nr 207 poz 2016 z późniejszymi zmianami) kierownik budowy ma obowiązek realizacji obiektu zgodnie z obowiązującymi przepisami i sztuką budowlaną.

UWAGA:
1. WSZYSTKIE WYMIARY SPRAWDZIĆ NA BUDOWIE
2. W RAZIE STWIERDZENIA INNYCH NIZ ZAŁOŻONE W PROJEKCIE WARUNKÓW MIEJSCOWYCH, NALEŻY KONTAKTOWAĆ SIĘ Z PROJEKTANTEM!

INWESTOR: GMINA PRUDNIK UL. KOŚCIUSZKO 3, 48-200 PRUDNIK	ADRES BUDOWY: UL. KOŚCIUSZKO 3A, 48- 200 PRUDNIK NAZWA I NUMER JEDNOSTKI EWIDENCYJNEJ: 161004_4 PRUDNIK NAZWA I NUMER OBRĘBU EWIDENCYJNEGO: 0114 PRUDNIK NUMER DZIAŁKI: 3058/1 IDENTYFIKATOR DZIAŁKI: 161004_4.0114.3058/1

NAZWA I ADRES OBIEKTU BUDOWLANEGO:
REMONT I KONSERWACJA POKRYCIA DACHOWEGO ORAZ ROBOTY MALARSKIE W MIEJSCACH WYSTĄPIENIA ZACIEKÓW W PUBLICZNYM PRZEDSZKOLU NR 6 W PRUDNIKU

PROJEKTANCI:	UPRAWNIENIA:	PODPIS
PROJEKTANT GŁÓWNY: ARCHITEKTURA mgr inż. arch. KLAUDIA GOLEBIOWSKI	UPRAWNIENIA BUDOWLANE DO PROJEKTOWANIA BEZ OGRANICZEŃ W SPECJALNOŚCI ARCHITEKTONICZNEJ NUMER UPRAWNIEŃ: DOŚ/POK/0313	
PROJEKTANT SPRAWDZAJĄCY: ARCHITEKTURA mgr inż. arch. GRZEGORZ GOLEBIOWSKI	UPRAWNIENIA BUDOWLANE DO PROJEKTOWANIA BEZ OGRANICZEŃ W SPECJALNOŚCI ARCHITEKTONICZNEJ NUMER UPRAWNIEŃ: DOŚ/POK/0313	
OPRACOWAŁA: ARCHITEKTURA mgr inż. arch. MAŁGORZATA ŻYWIAŃCZYK		

BRANŻA:	STADIUM:	DATA:	SKALA:
ARCHITEKTURA	PROJEKT PRZETARGOWY ARCHITEKTONICZNO - BUDOWLANY	30 STYCZEŃ 2026R	1:75
TYTUŁ RYSUNKU: **RZUT DACHU**		NR RYSUNKU: **A-03**	

KGA
KG ARCHITEKCI KLAUDIA GOLĘBIOWSKI
ul. Sławkowa 5, 45-535 Opole
NIP: 991-030-76-53, REGON: 161402311