KLASA ODPORNOŚCI POŻAROWEJ BUDYNKU "C"
GŁÓWNA KONSTRUKCJA NOŚNA - R60
KONSTRUKCJA DACHU - R15
STROP - REI 60
ŚCIANA ZEWNĘTRZNA - EI 30
ŚCIANA WEWNĘTRZNA - EI 15
PRZEKRYCIE DACHU - RE15

Międzykondygnacyjny pas ogniowy - EI60 (h>80cm)

LEGENDA KOLORYSTYKI:

K1 **ŚCIANA COKOŁOWA - MALOWANIE**
- KOLOR RAL 7035

K2 **ŚCIANA ZEWNĘTRZNA**
- KOLOR BIAŁY (RAL 9010)

K3 **ŚCIANA ZEWNĘTRZNA**
- KOLOR (RAL 5012) NIEBIESKI

K4 **ŚCIANA ZEWNĘTRZNA**
- KOLOR (RAL 6017) ZIELONY

K5 **ŚCIANA ZEWNĘTRZNA**
- KOLOR (RAL 6033) TURKUS

K6 **ŚCIANA ZEWNĘTRZNA**
- KOLOR (RAL1034) POMARAŃCZOWY

PARAPET ZEWNĘTRZNY
OCYNK

STOLARKA OKIENNA PCV
KOLOR BIAŁY

RYNNY I RURY SPUSTOWE - DO WYMIANY
OCYNK

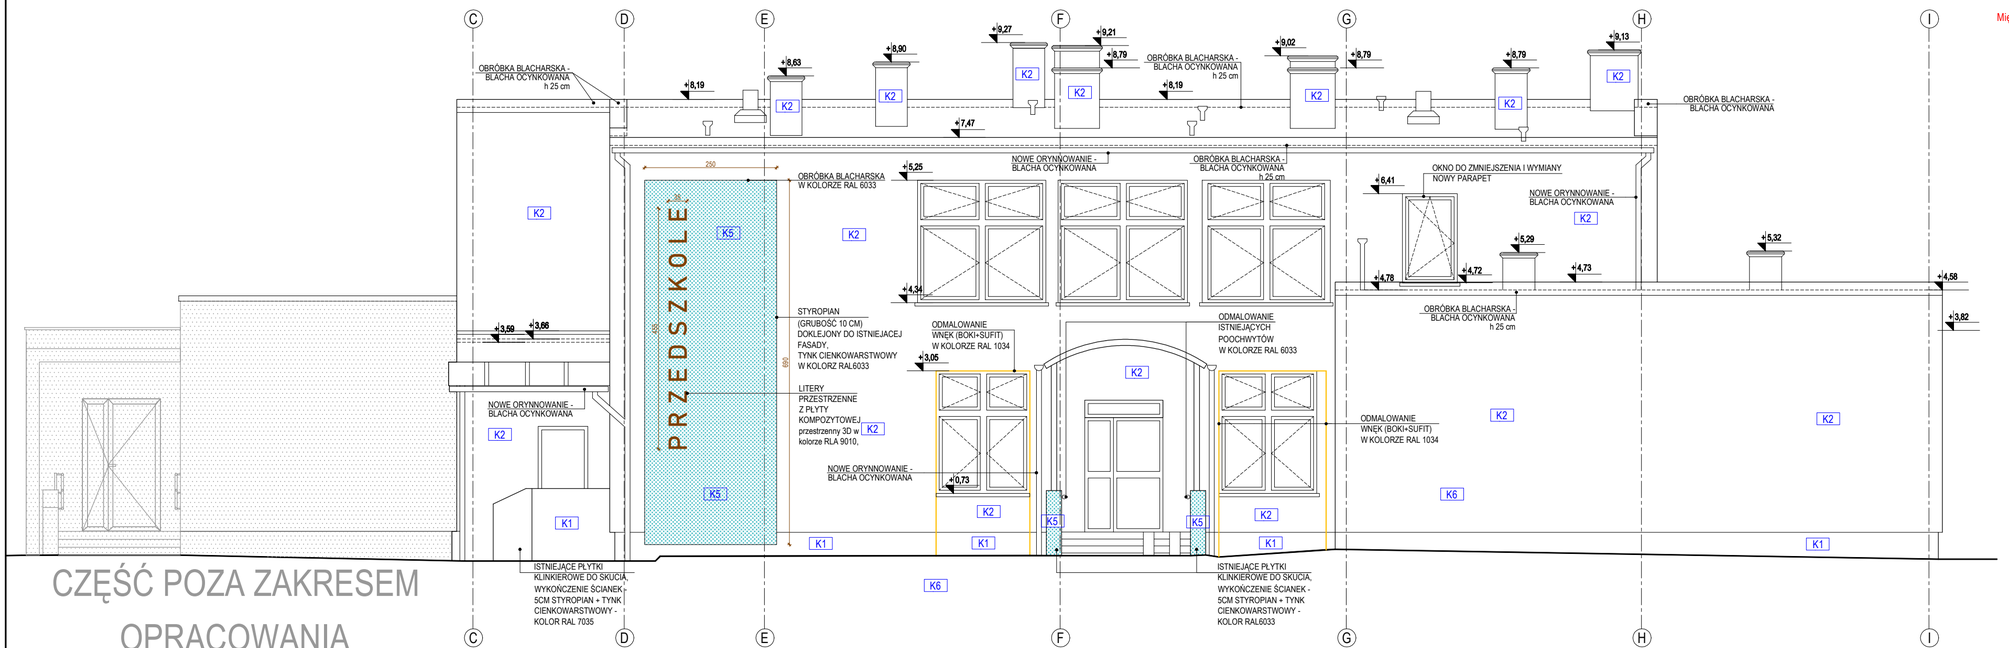

CZĘŚĆ POZA ZAKRESEM OPRACOWANIA

UWAGI!

1. WSZYSTKIE OTWORY WENTYLACYJNE W STROPODACHU- DO ZAŚLEPIENIA (OKOŁO 30 SZTUK 16X16CM)
2. WSZYSTKIE ZAKOŃCZENIA PRZEWODÓW INSTALACYJNYCH NA DACHU - DO WYMIANY
Z UWZGLĘDNIENIEM DOSTOSOWANIA ICH DO NOWYCH WARSTW DACHU.
3. NA DACHU NALEŻY ZAMONTOWAĆ UCHWYTY (MONTAŻ DO ELEMENTÓW STAŁYCH/KONSTRUKCYJNYCH) DO MOCOWANIA LINEK ZABEZPIECZAJĄCYCH PRACOWNIKA OCZYSZCZAJĄCEGO DACH
(NP. PODCZAS ODŚNIEŻANIA).
4. WSZYSTKIE CZAPY (NASADY) KOMINOWE
PRZEWIDZIANE DO WYMIANY NA NOWE BETONOWE CZAPY KOMINOWE, UWZGLĘDNIAJĄC 5 CM DOCIEPLENIE KOMINÓW WEŁNĄ MINERALNĄ + TYNK SYLIKONOWY BARWIONY W MASIE RAL 9010
5. INSTALACJA ODGROMOWA PRZEWIDZIANA DO PRZEŁOŻENIA
6. CAŁE ORYNNOWANIE PRZEWIDZIANE DO WYMIANY NA NOWE - BLACHA OCYNKOWANA
7. ISTNIEJĄCE ZADASZENIA STREF WEJŚCIOWYCH - BEZ ZMIAN

Uwagi:
1. Wszystkie roboty należy wykonywać zgodnie z Polskimi Normami, "Warunkami technicznymi wykonania i odbioru robót budowlano - montażowych opracowanymi przez Instytut Techniki Budowlanej oraz zasadami wiedzy i sztuki budowlanej.
2. Poziomy posadzek należy zweryfikować i precyzyjnie wytyczyć geodezyjnie na etapie wykonawczym. Odchyłki od projektu należy konsultować z projektantem.
3.Wszelkie elementy ruchome, elementy wyposażenia, w szczególności elementy stolarki i ślusarki okiennej i drzwiowej, szkleń, fasad, okładzin elewacyjnych, balustrad, poręczy i pochwytów, odbojników wewnętrznych i innych należy zamawiać i wykonywać / montować na podstawie zweryfikowanych obmiarów rzeczywistych wykonanych na obiekcie.
4. W wykonaniu otworów okiennych w ścianach nie dopuszcza się wymiarów mniejszych niż określone w dokumentacji, a tolerancja dodatnia może wynosić do 20 mm. Każdorazowo weryfikować zgodność szerokości otworu z szerokością okna dla uniknięcia niezgodności.
5. Przy wykonaniu otworów drzwiowych skonfrontować wymiary z zestawieniem stolarki oraz z faktycznym zamawianym asortymentem dłaunikięcia nieściślości.
6. Przed wykonaniem każdego otworu w ścianach i stropach weryfikować ich rozmiary z projektowanym asortymentem lub wyposażeniem. Murowanie określonych partii ścian realizować po weryfikacji opracowań branżowych (przebiegi instalacji).
7. Dopuszcza się zastosowanie materiałów zamiennych pod warunkiem, że posiadają one cechy nie gorsze jakościowo i technicznie od wskazanych w projekcie, a także pod warunkiem uzyskania zgody projektanta.
8. Wszystkie elementy konstrukcyjne należy przyjmować wg pozycji opisanych na schematach lokalizacyjnych w dokumentacji - cześć konstrukcyjna (konstrukcja - projekt budowlano-wykonawczy).
9. Każdy składnik projektowy należy rozpatrywać i rozpoznawać w dokumanetacji w kontekście wszystkich rysunków, które do tego składnika się odnoszą z uwzględnieniem wszystkich informacji opisowych i zasad sztuki budowlanej.
10. Brak wskazania na rysunku technicznym elementu, którego zastosowanie wynika ze znanych lub powszechnie przyjętych rozwiązań w zakresie sztuki budowlanej nie zwalnia wykonawcy z konieczności skalkulowania i zastosowania takiego elementu w porozumieniu z inwestorem, a także z projektantem i za jego zgodą.
11. Należy uwzględnić przejścia przez stropy otworów instalacyjnych rozpatrując i opierając się o rysunki branżowe.
12. W przypadku jakiejkolwiek rozbieżności w dokumentacji należy konsultować się z projektantem.
13. Zgodnie z art. 22 ust. z dnia 7 lipca 1994 roku Prawo Budowlane (tj. Dz.U. z 2003 roku Nr 207 poz 2016 z późniejszymi zmianami) kierownik budowy ma obowiązek realizacji obiektu zgodnie z obowiązującymi przepisami i sztuką budowlaną.

UWAGA:
1. WSZYSTKIE WYMIARY SPRAWDZIĆ NA BUDOWIE
2. W RAZIE STWIERDZENIA INNYCH NIZ ZAŁOŻONE W PROJEKCIE WARUNKÓW MIEJSCOWYCH, NALEŻY KONTAKTOWAĆ SIĘ Z PROJEKTANTEM!

INWESTOR: **GMINA PRUDNIK** UL. KOŚCIUSZKI 3, 48-200 PRUDNIK	ADRES BUDOWY: ADRES: UL. PODGÓRNA 9A, 48- 200 PRUDNIK NAZWA I NUMER JEDNOSTKI EWIDENCYJNEJ: 161004_4 PRUDNIK NAZWA I NUMER OBRĘBU EWIDENCYJNEGO: 0114 PRUDNIK NUMER DZIAŁKI: 3558/1 IDENTYFIKATOR DZIAŁKI: 161004_4.0114.3558/1

NAZWA I ADRES OBIEKTU BUDOWLANEGO:
REMONT I KONSERWACJA POKRYCIA DACHOWEGO ORAZ ROBOTY MALARSKIE W MIEJSCACH WYSTĄPIENIA ZACIEKÓW W PUBLICZNYM PRZEDSZKOLU NR 6 W PRUDNIKU

PROJEKTANCI:	UPRAWNIENIA:	PODPIS
PROJEKTANT GŁÓWNY_ARCHITEKTURA mgr inż. arch. KLAUDIA GOLĘBIOWSKI	UPRAWNIENIA BUDOWLANE DO PROJEKTOWANIA BEZ OGRANICZEŃ W SPECJALNOŚCI ARCHITEKTONICZNEJ **NUMER UPRAWNIEŃ 03/POPOKK/2013**	
PROJEKTANT SPRAWDZAJĄCY_ARCHITEKTURA mgr inż. arch. GRZEGORZ GOLĘBIOWSKI	UPRAWNIENIA BUDOWLANE DO PROJEKTOWANIA BEZ OGRANICZEŃ W SPECJALNOŚCI ARCHITEKTONICZNEJ **NUMER UPRAWNIEŃ 04/POPOKK/2013**	
OPRACOWAŁA_ARCHITEKTURA mgr inż. arch. MAŁGORZATA ZYMAŃCZYK		

BRANŻA:	STADIUM	DATA:	SKALA:
ARCHITEKTURA	PROJEKT PRZETARGOWY ARCHITEKTONICZNO - BUDOWLANY	30 STYCZEŃ 2026R	1:75

TYTUŁ RYSUNKU:
ELEWACJA ZACHODNIA

NR RYSUNKU:
A-05

KG ARCHITEKCI KLAUDIA GOLĘBIOWSKI
ul. Biwakowa 5, 44-102 Gorzów
NIP: 991-030-18-03, REGON: 161440211