



SZCZEGÓŁ  
SZAFKA OGRZEWANIA  
PODŁOGOWEGO

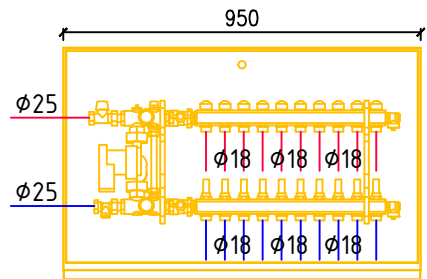

KAŻDY ROZDZIELACZ OGRZEWANIA  
PODŁOGOWEGO WYKONAĆ  
Z POMPOWYM UKŁADEM MIESZAJACYM  
ORAZ ZAWORAMI REGULACYJNYMI  
NA POWROCIE KAŻDEJ PĘTLI  
OGRZEWANIA PODŁOGOWEGO

# SCHEMAT HYDRAULICZNY UKŁADU

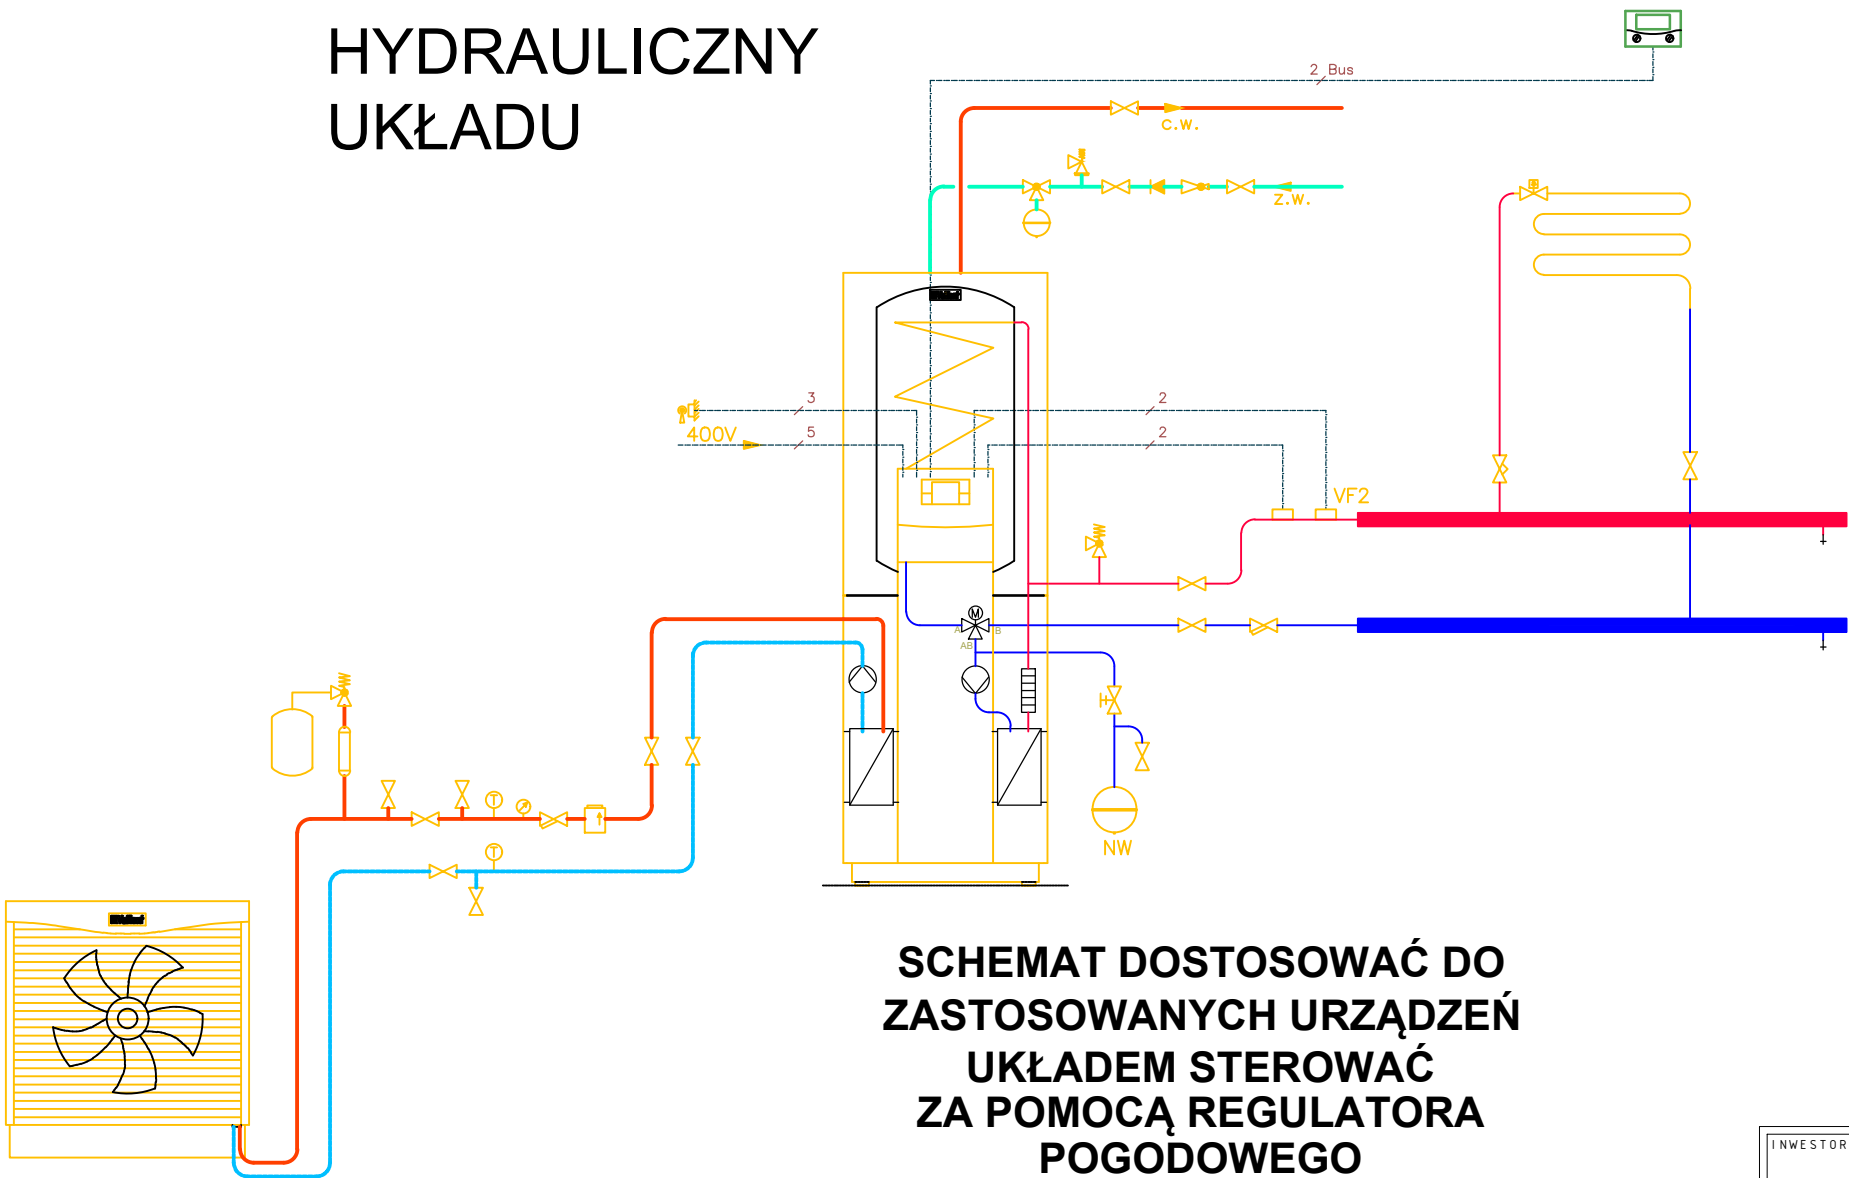

SCHEMAT DOSTOSOWAĆ DO  
ZASTOSOWANYCH URZĄDZEŃ  
UKŁADEM STEROWAĆ  
ZA POMOCĄ REGULATORA  
POGODOWEGO

INWESTOR:		GMINA KOLBUDY ul. Staromłyńska 1 83-050 Kolbudy			
INWESTYCJA:					
BUDOWA BUDYNKU ŚWIETLICY WRAZ Z NIEZBĘDNĄ INFRASTRUKTURĄ I ZAGOSPODAROWANIEM TERENU W MIEJSCOWOŚCI OTOMIN, działka nr 40/37, obr. 0011, gmina Kolbudy, powiat gdański, nr ewid. 220403_2.0011.40/37					
BIURO PROJEKTOWE:					
Zakład Projektowania i Usług Budowlanych "BENBUD" inż. Benedykt Reder ul. Ks. dr Wł. Łęgi 1/27, 86-300 Grudziądz					
NAZWA RYSUNKU			SKALA:		BRANŻA:
SCHEMATY POŁĄCZENIA INSTALACJI			---		BUDOWLANA
FAZA:		DATA:		NUMER RYSUNKU:	
PT		24.03.2025 r.		S - 04	
FUNKCJA:		MGR INŻ. JACEK KAWCZYŃSKI		PODPIS:	
PROJEKTANT		Upr instalacyjne - sanitarne nr MAZ/0495/PWOS/06			
Branża: sanitarna					
FUNKCJA:		MGR INŻ. FILIP UFNALEWSKI		PODPIS:	
SPRAWDZAJĄCY		Upr instalacyjne - sanitarne nr MAZ/0167/POOS/17			
Branża: sanitarna					