



SZCZEGÓŁ
SZAFKA OGRZEWANIA
PODŁOGOWEGO

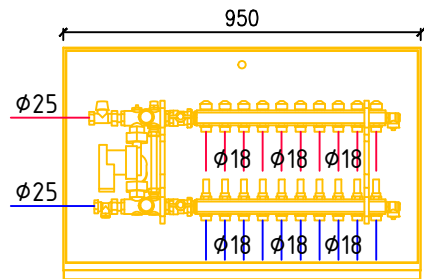

KAŻDY ROZDZIELACZ OGRZEWANIA
PODŁOGOWEGO WYKONAĆ
Z POMPOWYM UKŁADEM MIESZAJACYM
ORAZ ZAWORAMI REGULACYJNYMI
NA POWROCIE KAŻDEJ PĘTLI
OGRZEWANIA PODŁOGOWEGO

SCHEMAT
HYDRAULICZNY
UKŁADU

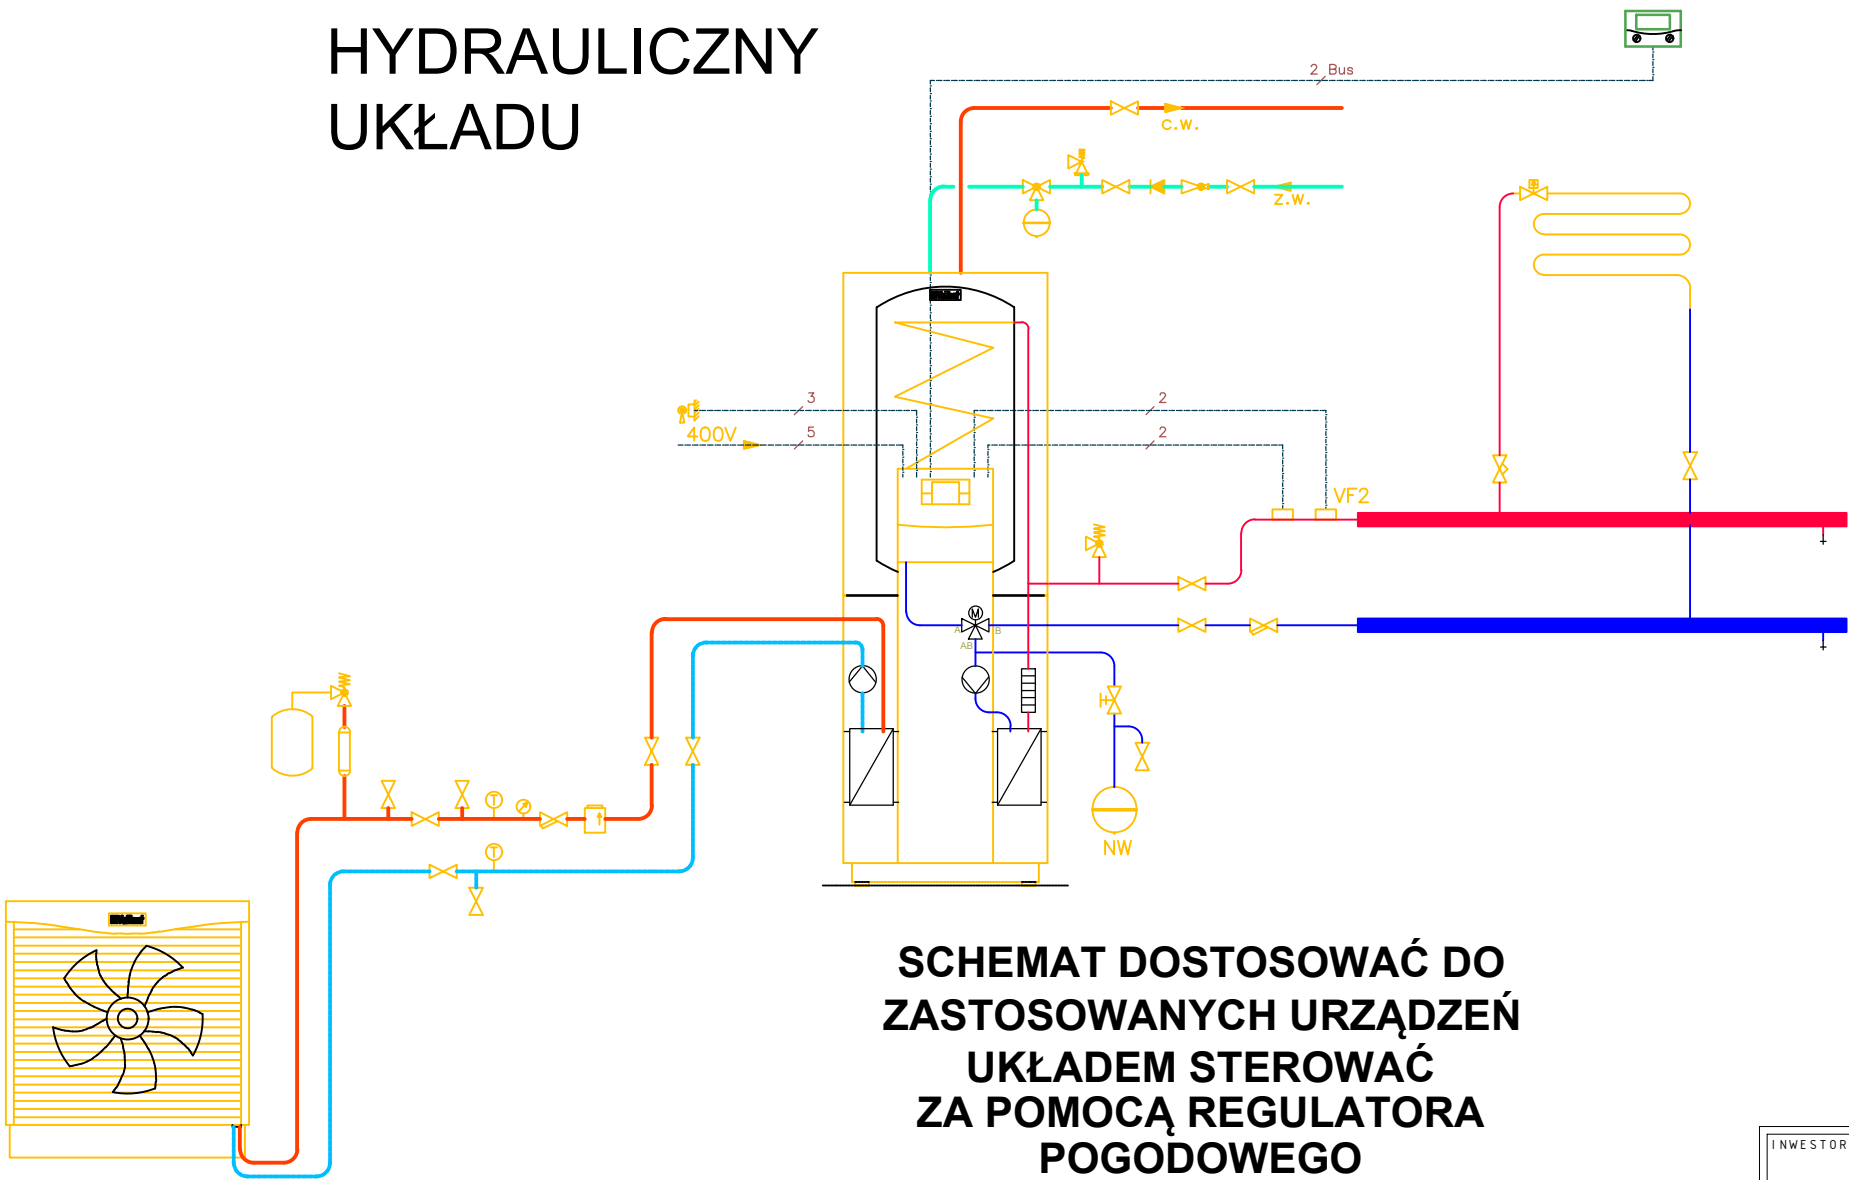

SCHEMAT DOSTOSOWAĆ DO
ZASTOSOWANYCH URZĄDZEŃ
UKŁADEM STEROWAĆ
ZA POMOCĄ REGULATORA
POGODOWEGO

INWESTOR: GMINA KOLBUDY ul. Staromłyńska 1 83-050 Kolbudy		
INWESTYCJA: BUDOWA BUDYNKU ŚWIETLICY WRAZ Z NIEZBĘDNĄ INFRASTRUKTURĄ I ZAGOSPODAROWANIEM TERENU W MIEJSCOWOŚCI OTOMIN, działka nr 40/37, obr. 0011, gmina Kolbudy, powiat gdański, nr ewid. 220403_2.0011.40/37		
BIURO PROJEKTOWE: Zakład Projektowania i Usług Budowlanych "BENBUD" inż. Benedykt Reder ul. Ks. dr Wł. Łęgi 1/27, 86-300 Grudziądz		
NAZWA RYSUNKU SCHEMATY POŁĄCZENIA INSTALACJI	SKALA: ---	BRANŻA: BUDOWLANA
FAZA: PW	DATA: 24.03.2025 r.	NUMER RYSUNKU: S - 04
FUNKCJA: PROJEKTANT Branża: sanitarna	MGR INŻ. JACEK KAWCZYŃSKI Upr instalacyjne - sanitarne nr MAZ/0495/PWOS/06	PODPIS:
FUNKCJA: SPRAWDZAJĄCY Branża: sanitarna	MGR INŻ. FILIP UFNALEWSKI Upr instalacyjne - sanitarne nr MAZ/0167/POOS/17	PODPIS: