
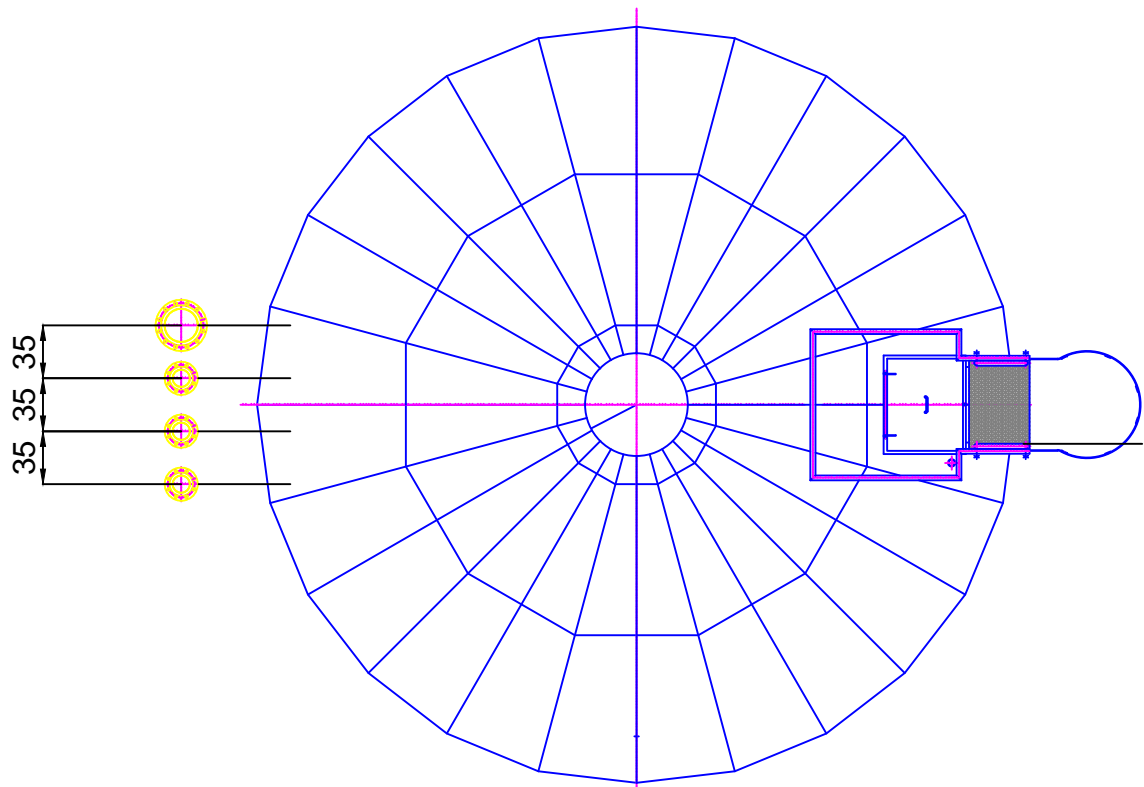
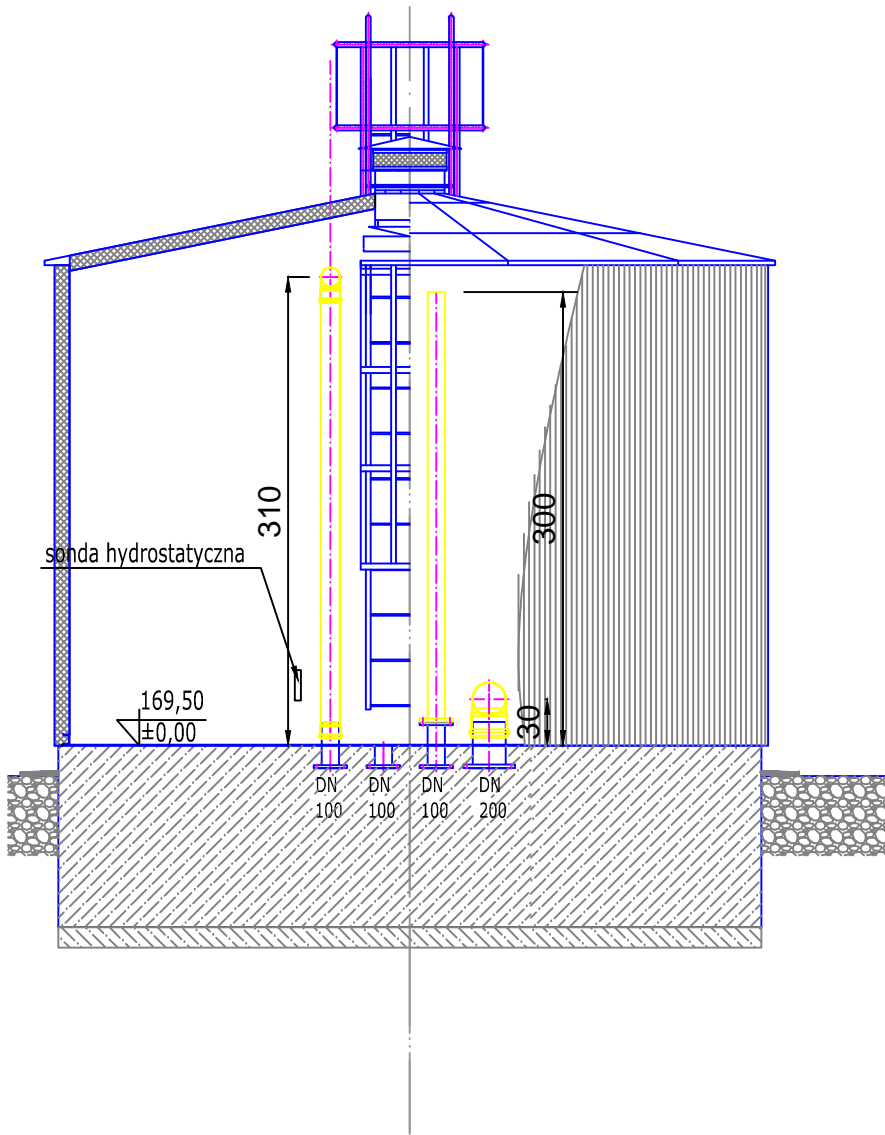


ZBIORNIK RETENCYJNY "II" V=50m³
skala 1:50

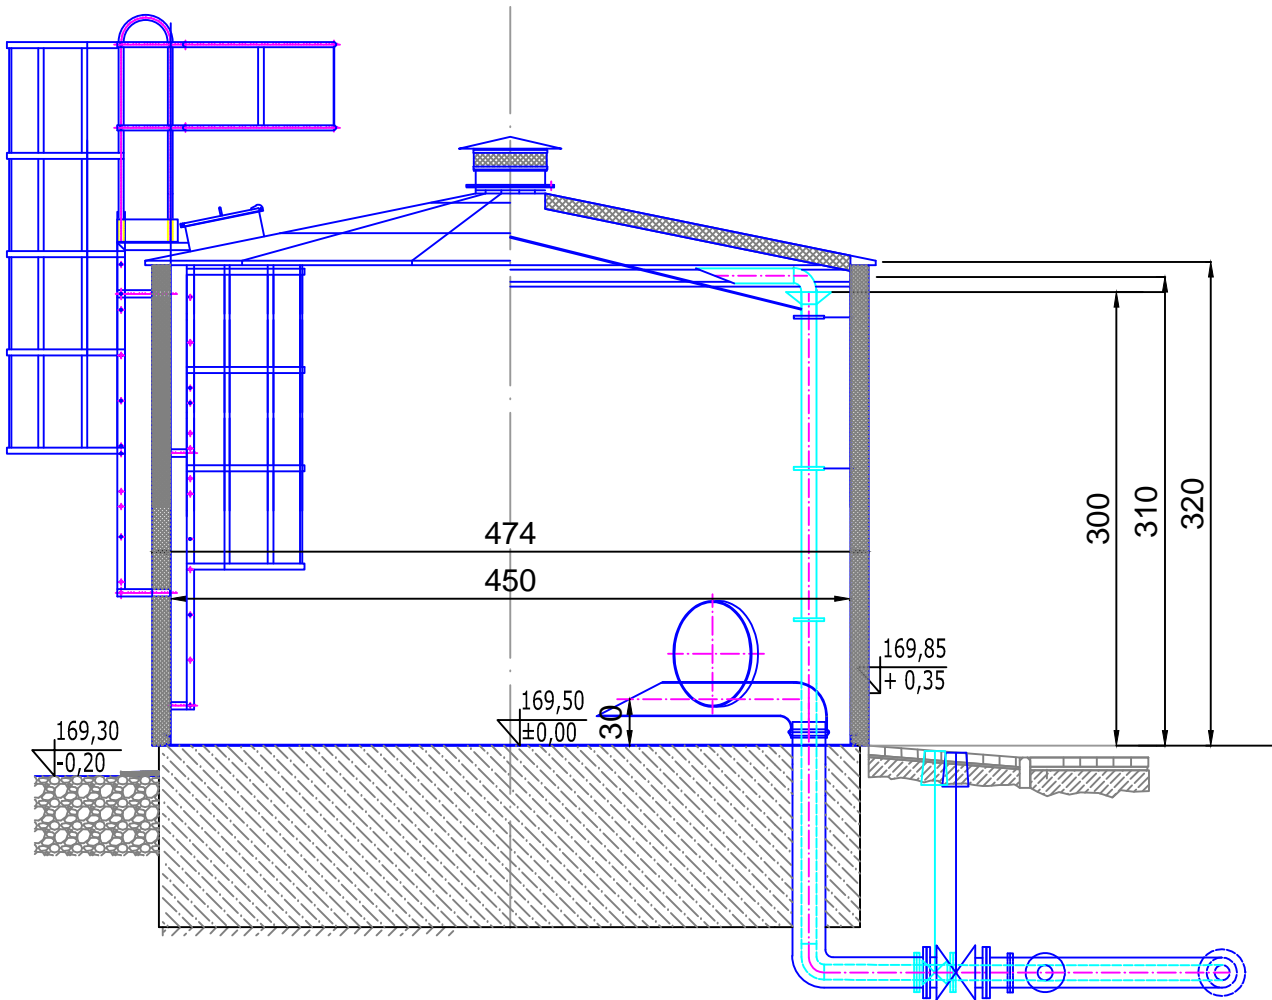

PRACOWNIA DeCADA PROJEKTOWA			
inż. Jędrzej Myszka 77-100 Bytów ul. Ceynowy 12 tel. 609 511 959 Biuro: Kościerzyna ul. Wodna 14			
TEMAT: BUDOWA DWÓCH ZBIORNIKÓW RETENCYJNYCH I REMONT BUDYNKU HYDROFORNI			
LOKALIZACJA: DZ. NR 19 OBR. GÓRKI, GM. KARSIN			
PROJEKTOWAŁ:	NR UPRAWNIEN/ BRANŻA:	PODPIS:	SKALA:
inż. Roman Szyc	268/70 architektoniczna		1:50
NAZWA RYSUNKU:			DATA:
ZBIORNIK RETENCYJNY "II"			12.2022
			Rys. Nr ZII1