


STAN ISTNIEJĄCY
ELEWACJA ZACHODNIA
skala 1:50

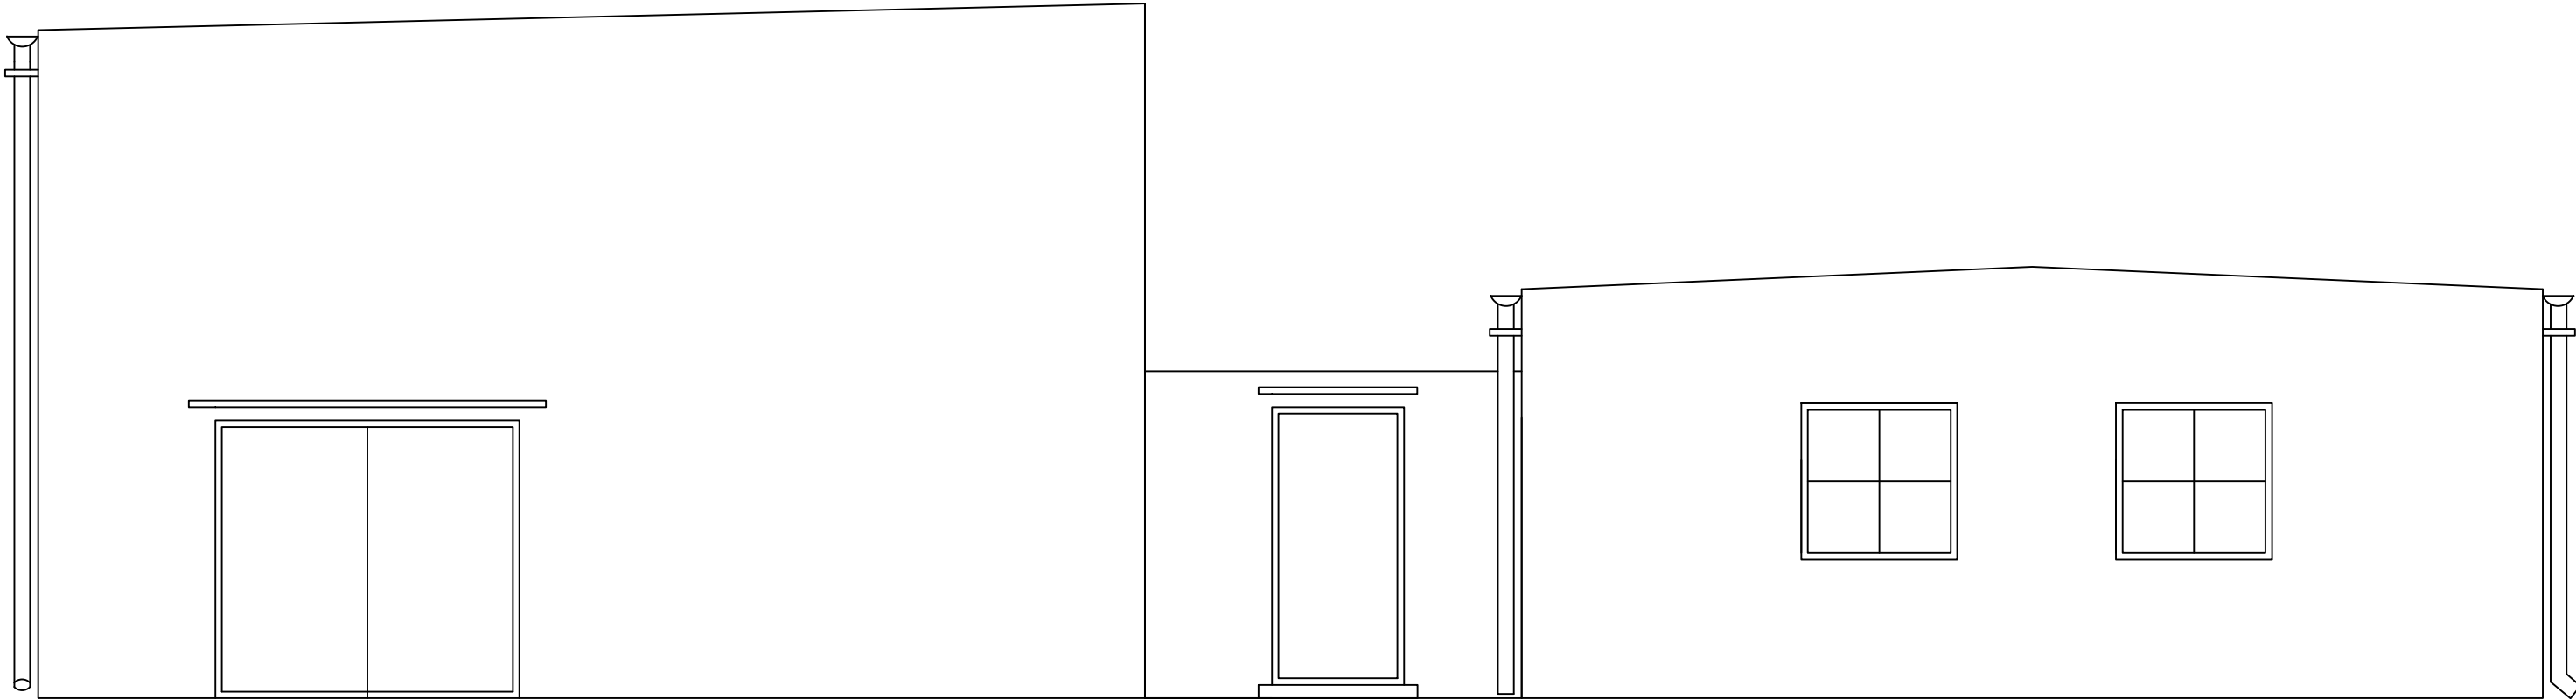

| | | | |
|---|----------------------------|---------|------------------|
| PRACOWNIA <i>DeCADA</i> PROJEKTOWA | | | |
| inż. Jędrzej Myska 77-100 Bytów ul. Ceynowy 12 tel. 609 511 959 Biuro: Kościerzyna ul. Wodna 14 | | | |
| TEMAT: BUDOWA DWÓCH ZBIORNIKÓW RETENCYJNYCH I REMONT BUDYNKU HYDROFORNI | | | |
| LOKALIZACJA: DZ. NR 19 OBR. GÓRKI, GM. KARSIN | | | |
| PROJEKTOWAŁ: | NR UPRAWNIEN/ BRANŻA: | PODPIS: | SKALA: |
| inż. Roman Szyc | 268/70 architektoniczna | | 1:50 |
| | | | DATA: 12.2022 |
| NAZWA RYSUNKU: STAN ISTNIEJĄCY ELEWACJA ZACHODNIA | | | Rys. Nr I5 |