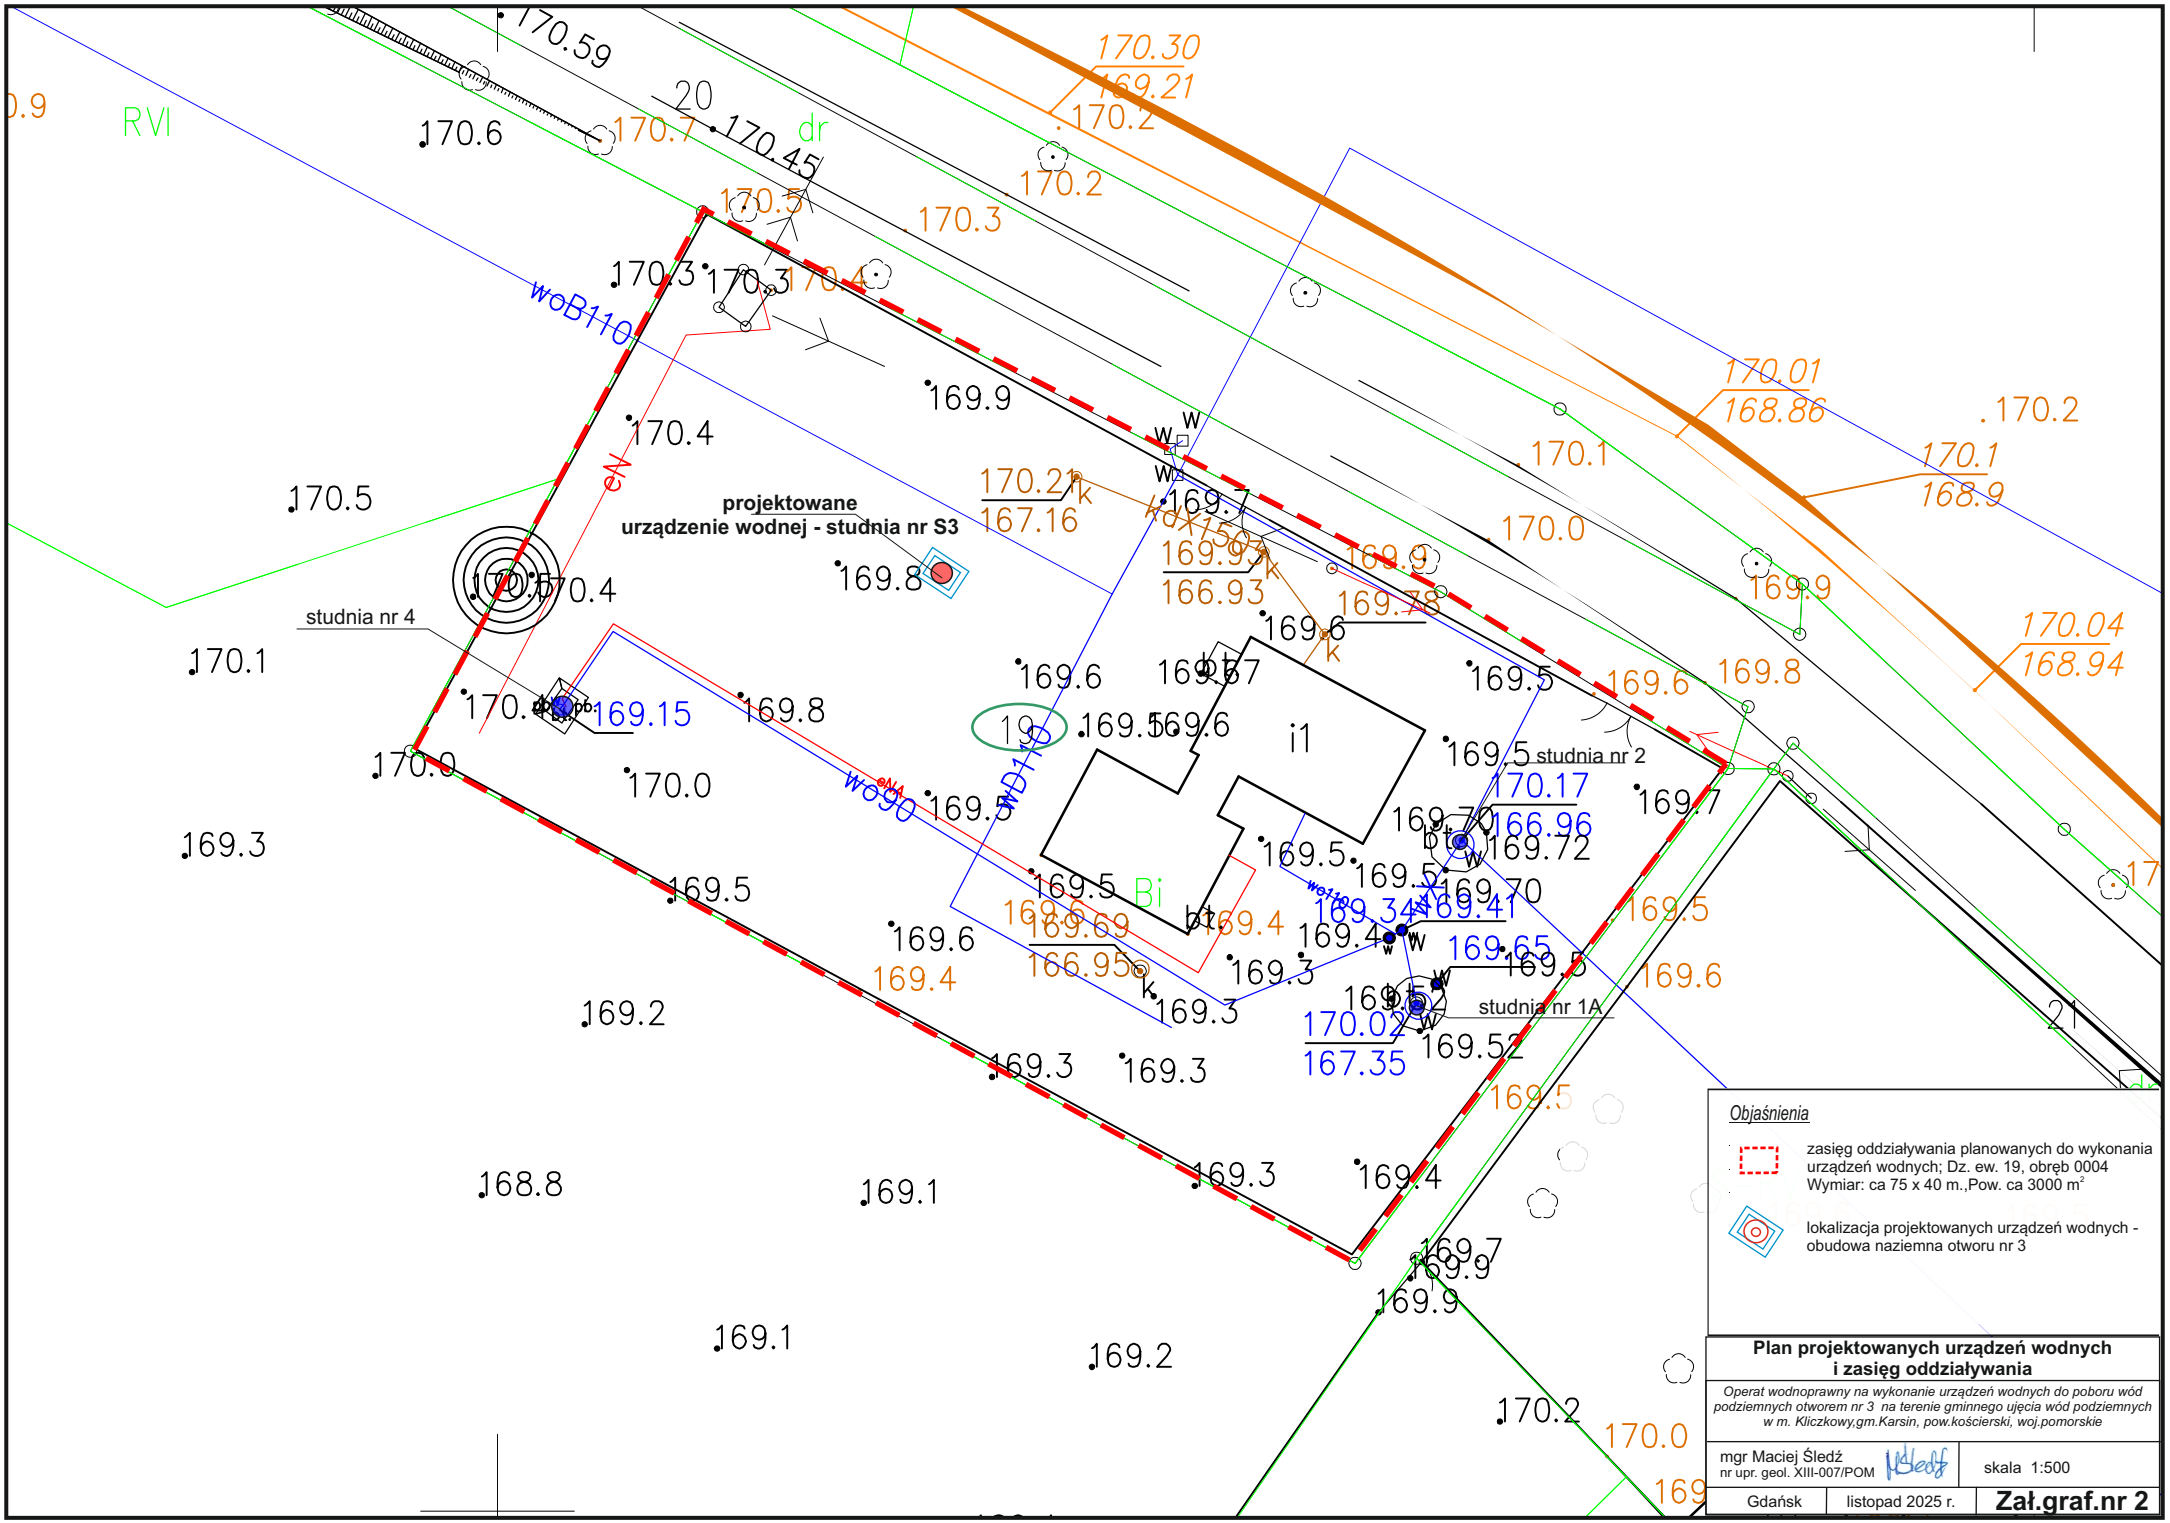
projektowane
urządzenie wodnej - studnia nr S3
studnia nr 4
studnia nr 2
studnia nr 1A
woB110
eN
woB90
eN
woB110
Bi
i1
19
RVI
dr
20
Objaśnienia
zasięg oddziaływania planowanych do wykonania urządzeń wodnych; Dz. ew. 19, obręb 0004
Wymiar: ca 75 x 40 m.,Pow. ca 3000 m²
lokalizacja projektowanych urządzeń wodnych - obudowa naziemna otworu nr 3
Plan projektowanych urządzeń wodnych i zasięg oddziaływania
Operat wodnoprawny na wykonanie urządzeń wodnych do poboru wód podziemnych otworem nr 3 na terenie gminnego ujęcia wód podziemnych w m. Kliczkowy,gm.Karsin, pow.kościerski, woj.pomorskie
mgr Maciej Śledź
nr upr. geol. XIII-007/POM
skala 1:500
Gdańsk
listopad 2025 r.
Zał.graf.nr 2