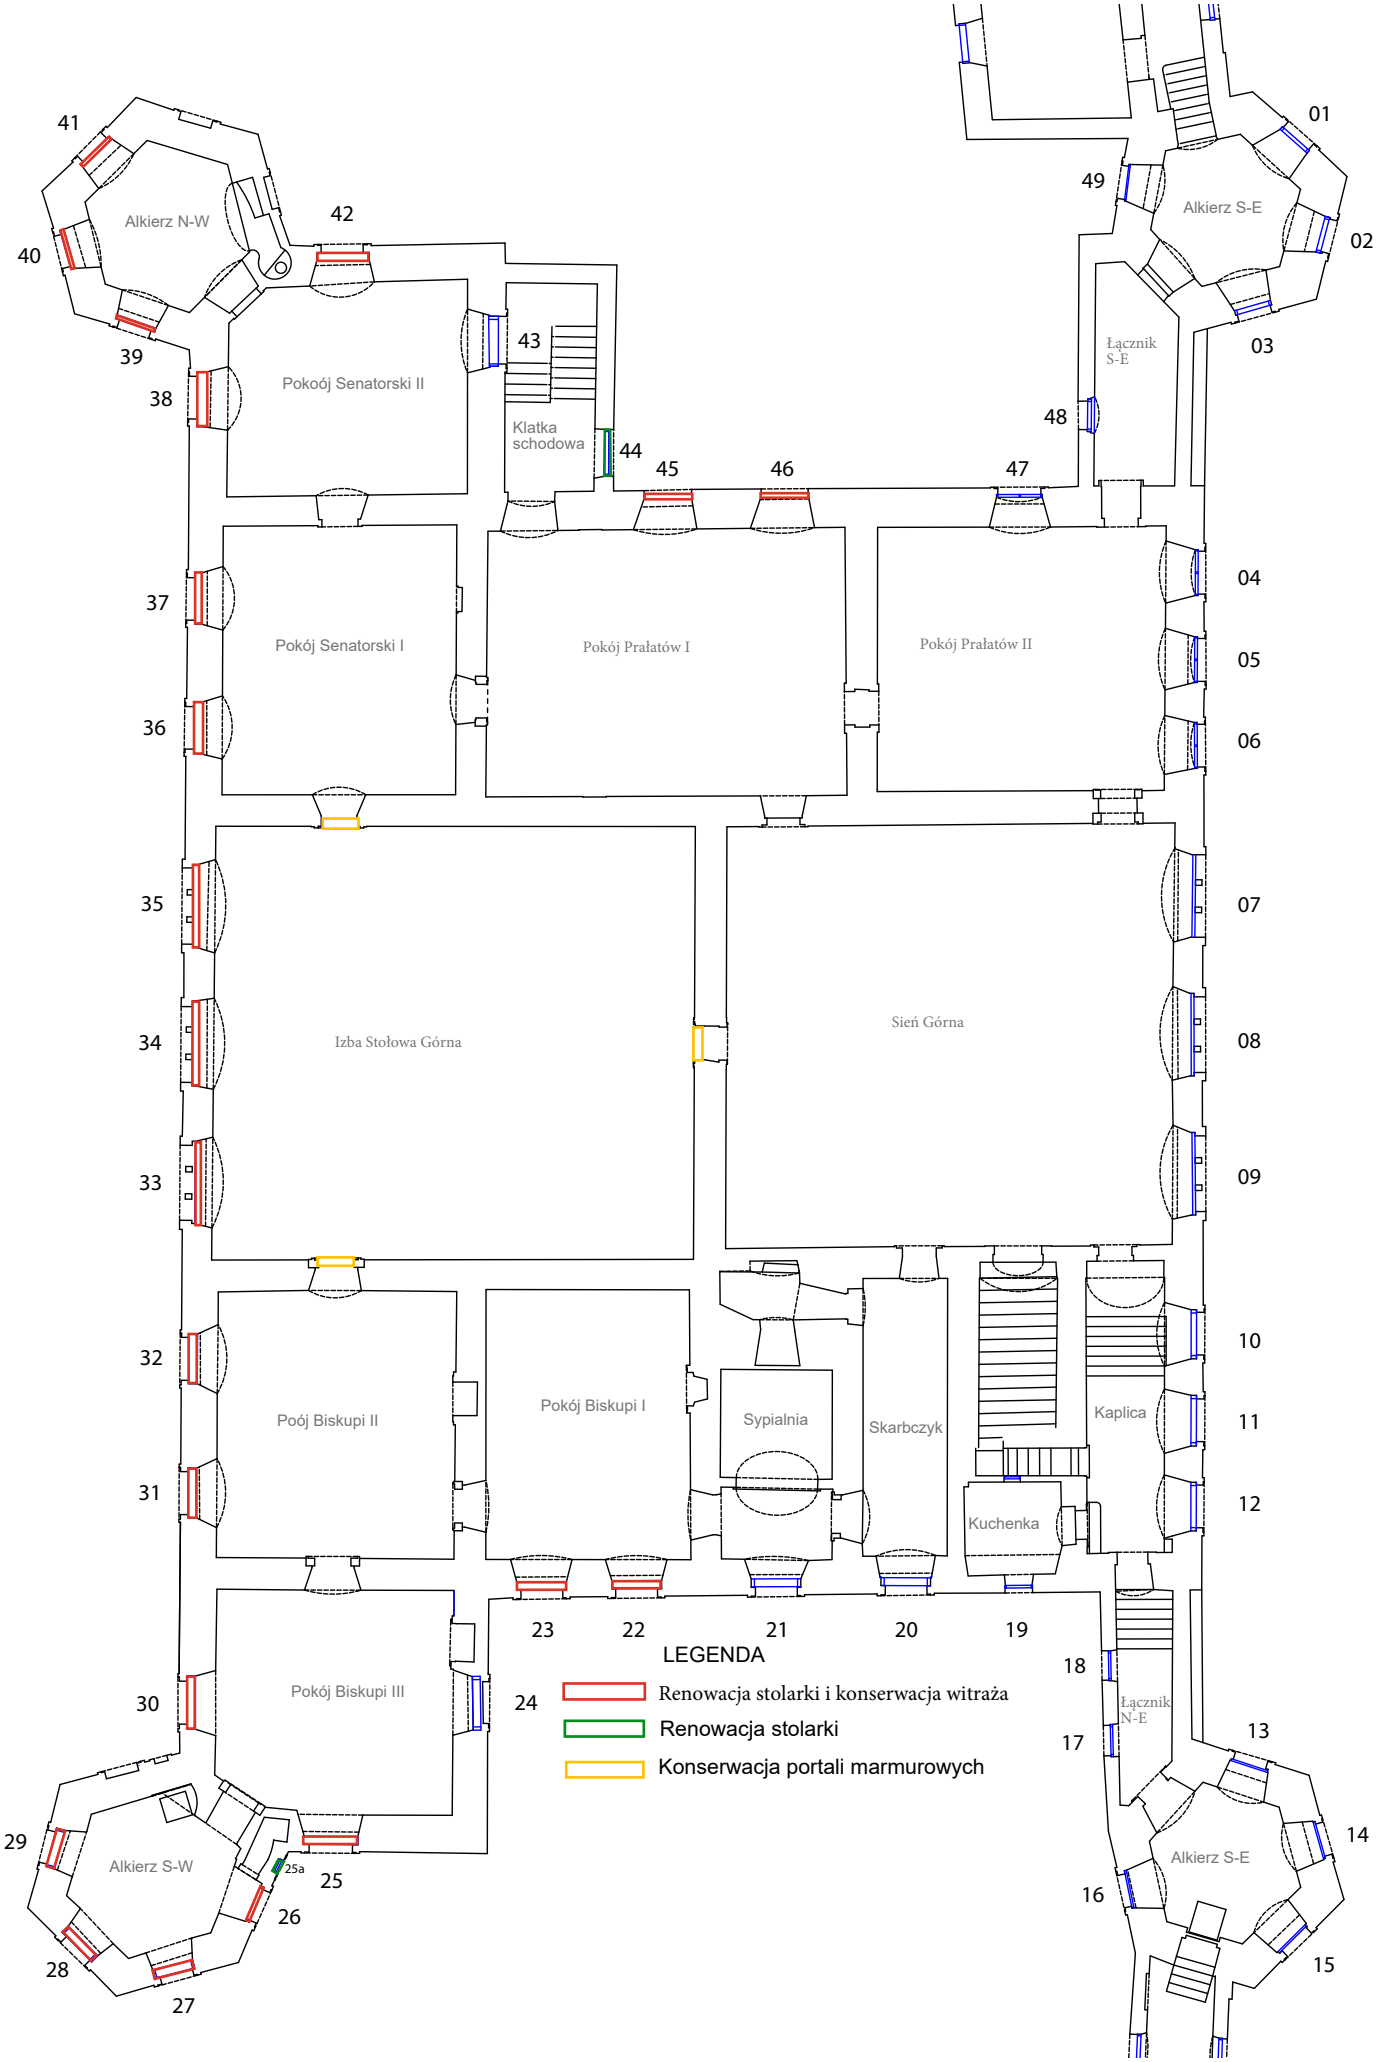
Alkierz N-W
Alkierz S-E
Pokoój Senatorski II
Klatka schodowa
Łącznik S-E
Pokój Senatorski I
Pokój Prałatów I
Pokój Prałatów II
Izba Stołowa Górna
Sień Górna
Poój Biskupi II
Pokój Biskupi I
Sypialnia
Skarbczyk
Kaplica
Kuchenka
Pokój Biskupi III
Łącznik N-E
Alkierz S-W
Alkierz S-E
25a
LEGENDA
Renowacja stolarki i konserwacja witraża
Renowacja stolarki
Konserwacja portali marmurowych