



drabina - wejście na dach

rynna 150

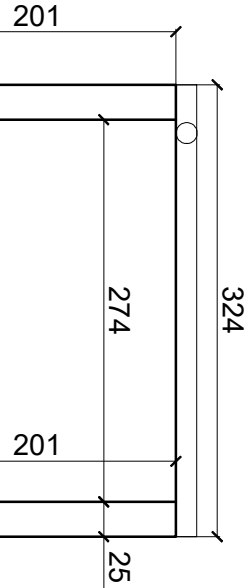

maszt łączności

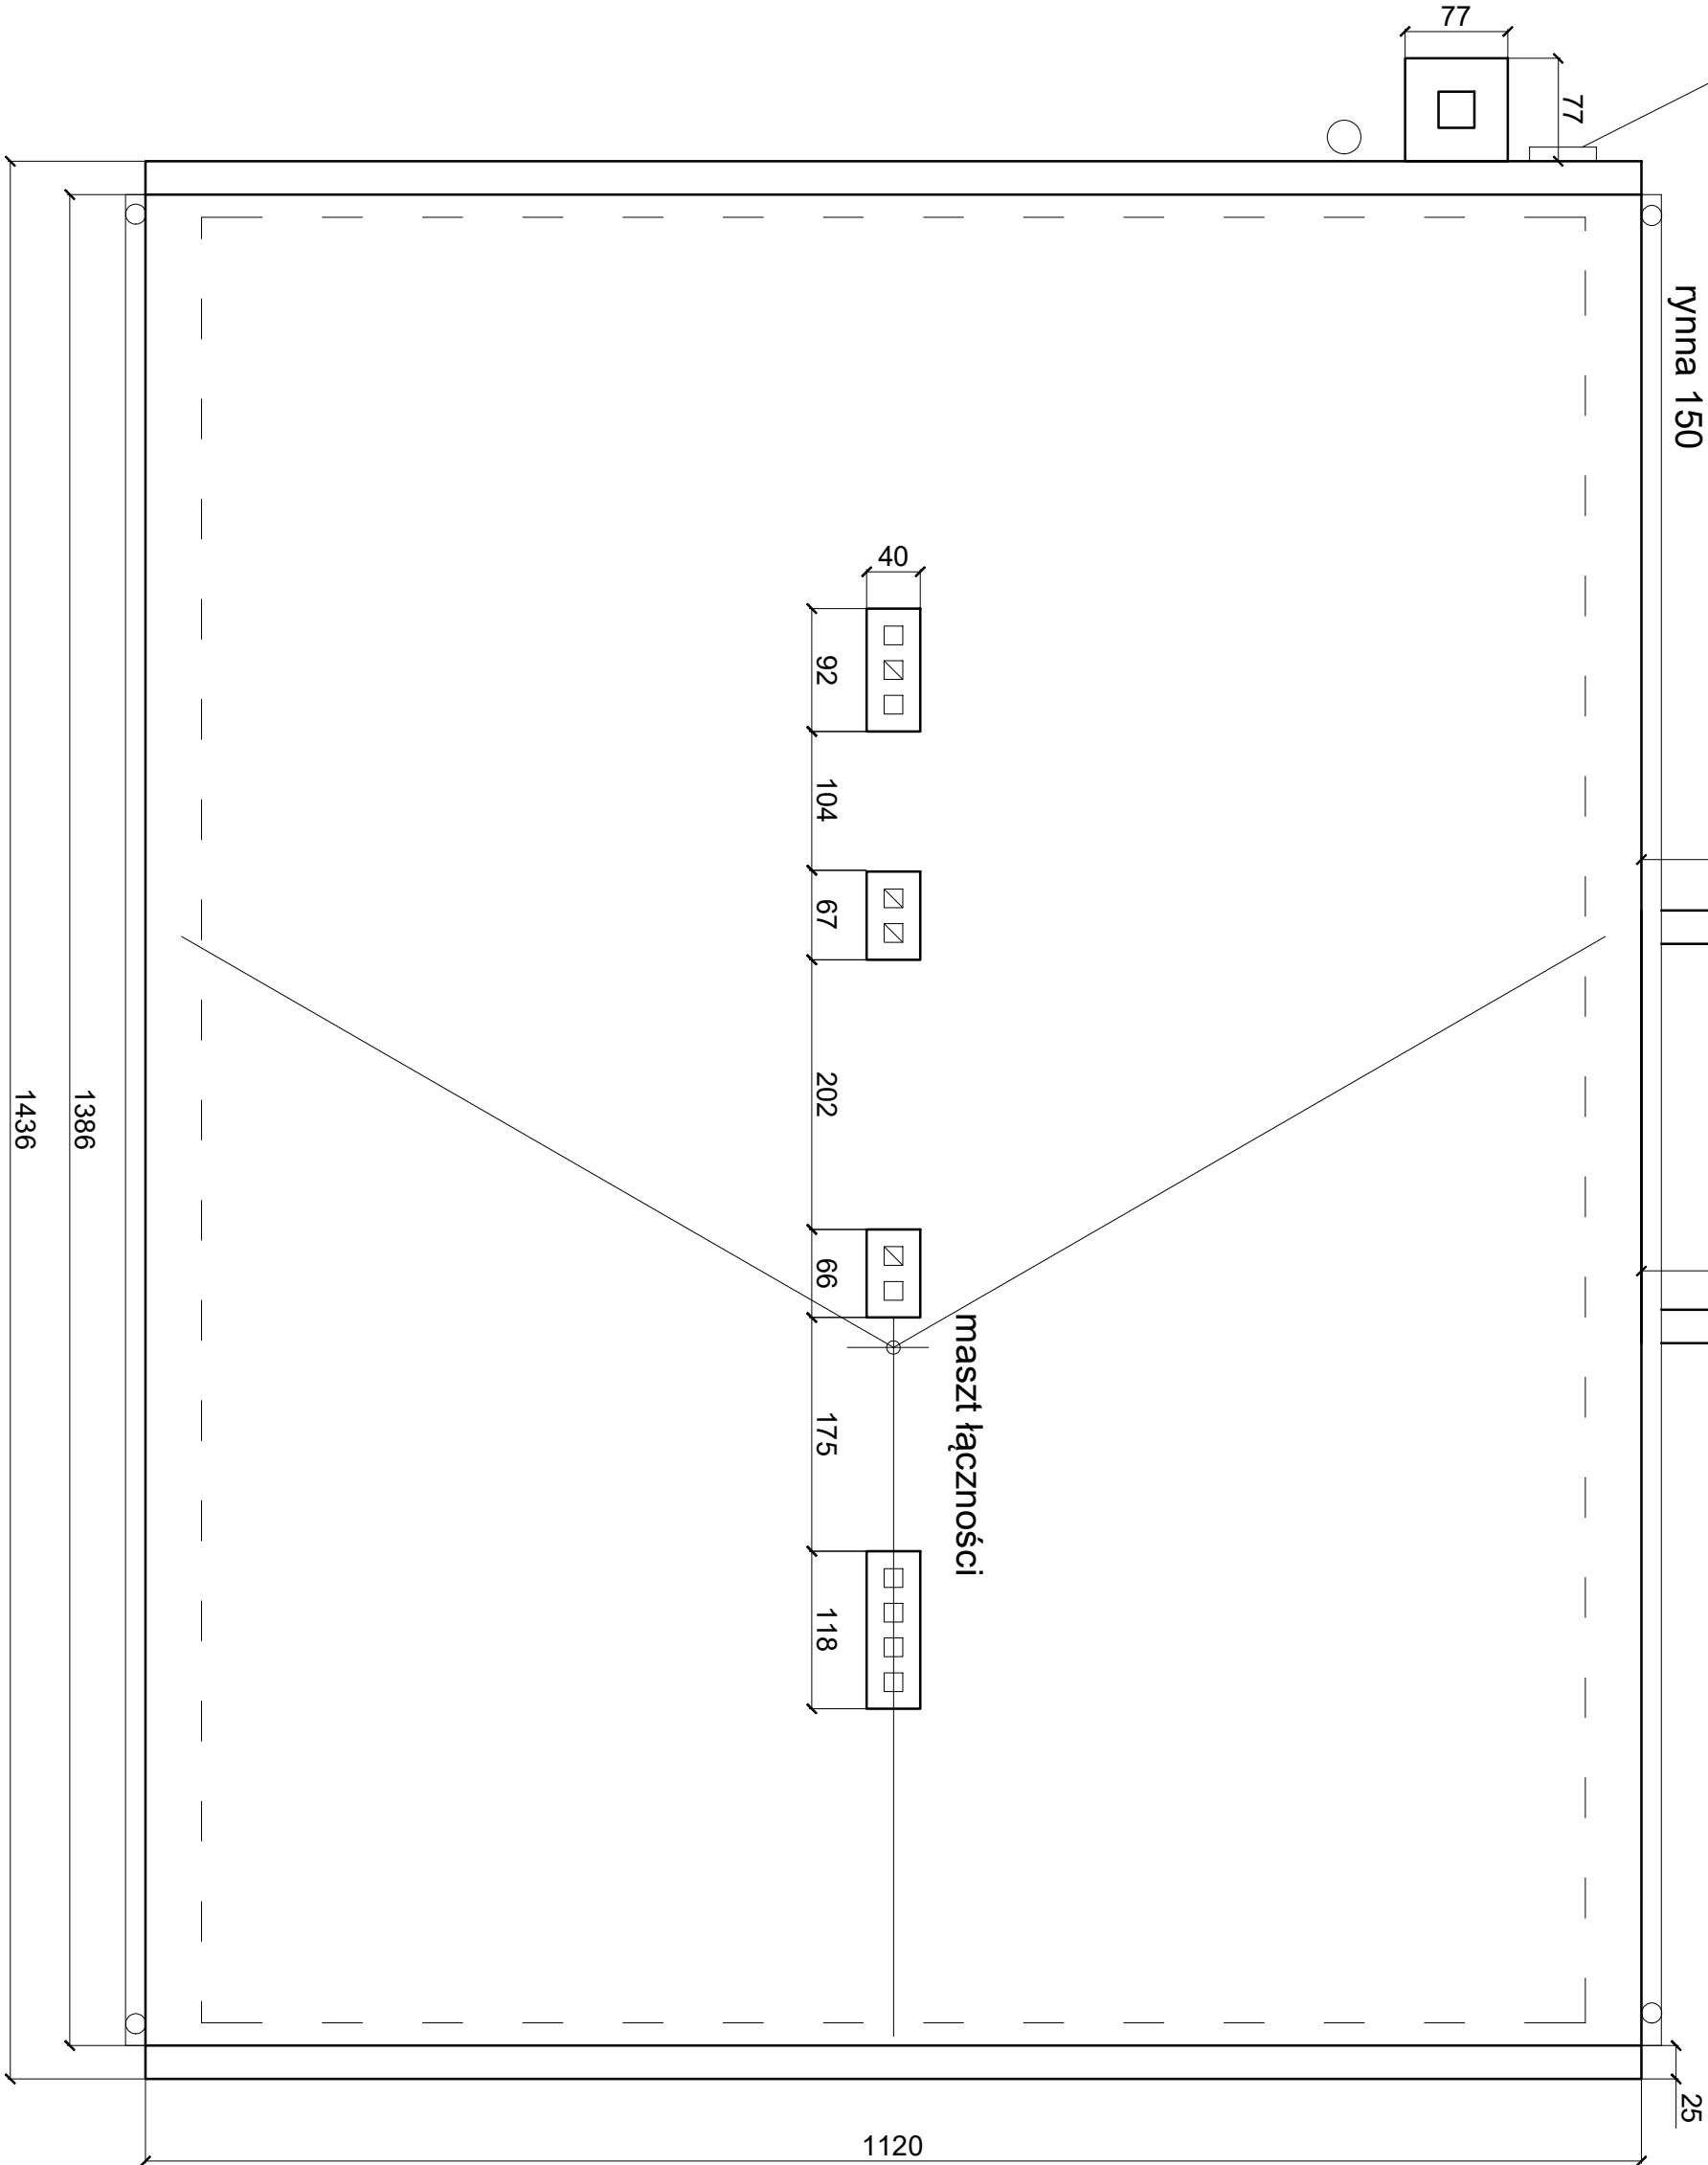

Rys nr 4

Posterunek Policji w Topólcie
Rzut dachu - inwentaryzacja