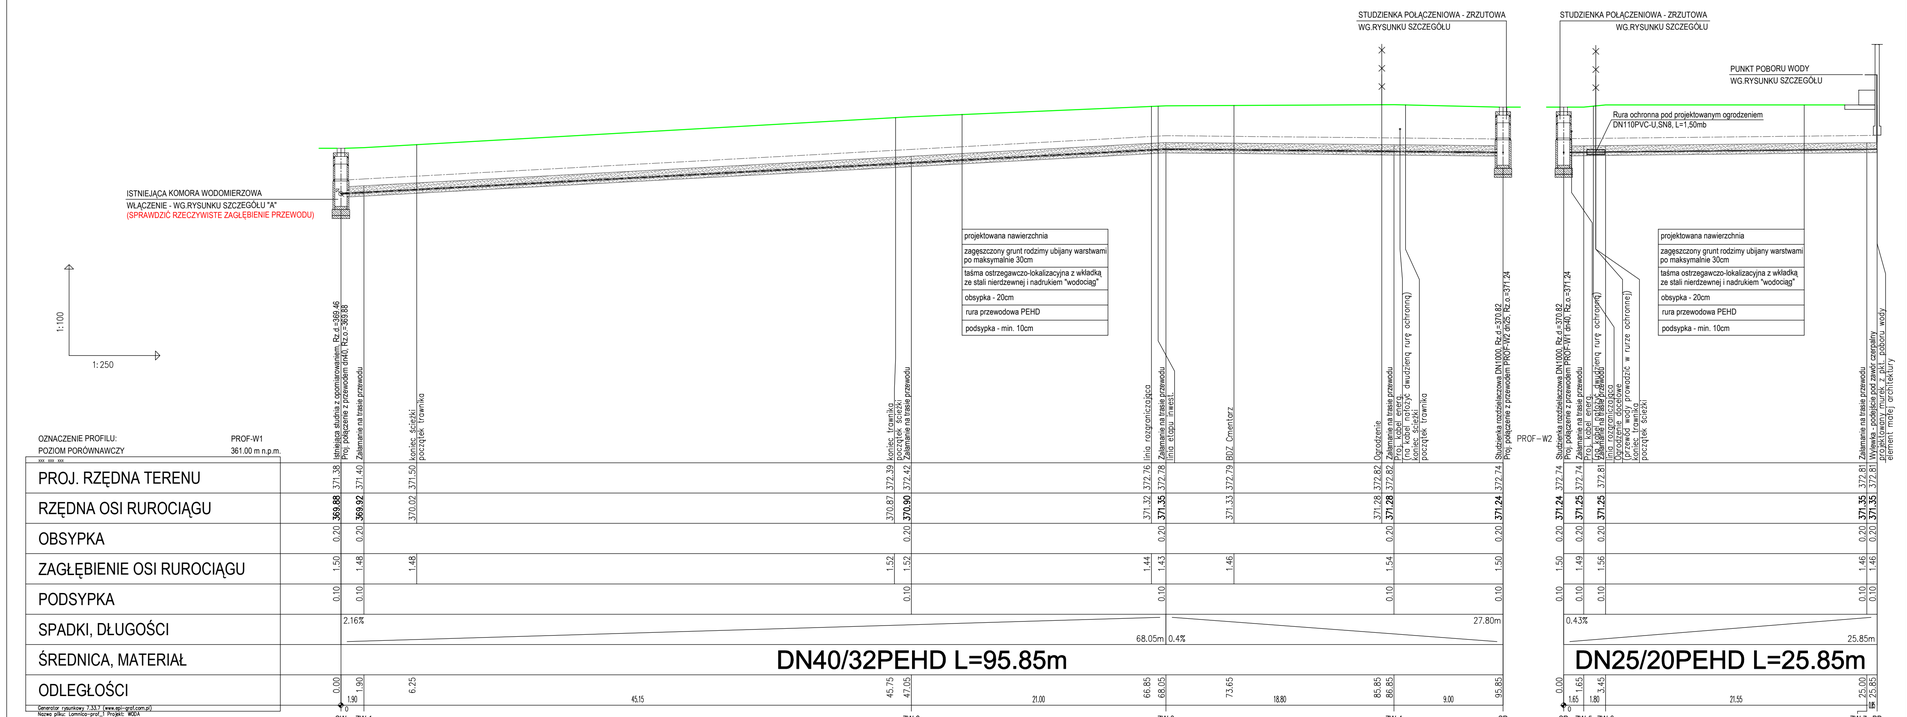
STUDZIENKA POŁĄCZENIOWA - ZRZUTOWA
WG.RYSUNKU SZCZEGÓŁU
ISTNIEJĄCA KOMORA WODOMIERZOWA
WŁĄCZENIE - WG.RYSUNKU SZCZEGÓŁU "A"
(SPRAWDZIĆ RZECZYWISTE ZAGŁĘBIENIE PRZEWODU)
1:100
1: 250
projektowana nawierzchnia
zagęszczony grunt rodzimy ubijany warstwami po maksymalnie 30cm
taśma ostrzegawczo-lokalizacyjna z wkładką ze stali nierdzewnej i nadrukiem "wodociąg"
obsypka - 20cm
rura przewodowa PEHD
podsypka - min. 10cm
STUDZIENKA POŁĄCZENIOWA - ZRZUTOWA
WG.RYSUNKU SZCZEGÓŁU
PUNKT POBORU WODY
WG.RYSUNKU SZCZEGÓŁU
Rura ochronna pod projektowanym ogrodzeniem
DN110PVC-U,SN8, L=1.50mb
projektowana nawierzchnia
zagęszczony grunt rodzimy ubijany warstwami po maksymalnie 30cm
taśma ostrzegawczo-lokalizacyjna z wkładką ze stali nierdzewnej i nadrukiem "wodociąg"
obsypka - 20cm
rura przewodowa PEHD
podsypka - min. 10cm
PROF – W2
OZNACZENIE PROFILU:
PROF-W1
POZIOM PORÓWNAWCZY
361.00 m n.p.m.
wz. wz. wz.
PROJ. RZĘDNA TERENU
RZĘDNA OSI RUROCIĄGU
OBSYPKA
ZAGŁĘBIENIE OSI RUROCIĄGU
PODSYPKA
SPADKI, DŁUGOŚCI
ŚREDNICA, MATERIAŁ
ODLEGŁOŚCI
Istniejąca studnia z opomiarowaniem Rz.d.=369.46
Proj. połączenie z przewodem dn40, Rz.o.=369.88
Załamanie na trasie przewodu
371.38
369.88
0.20
1.50
0.10
0.00
371.40
369.92
0.20
1.48
0.10
1.90
1.90
0
SW
ZW-1
Łączenie z istn. przewodem
Łączenie z istn. przewodem
371.50
370.02
0.20
1.48
0.10
6.25
45.15
Łączenie na trasie przewodu
Łączenie na trasie przewodu
Łączenie na trasie przewodu