




#### 4. Kabina higieny osobistej

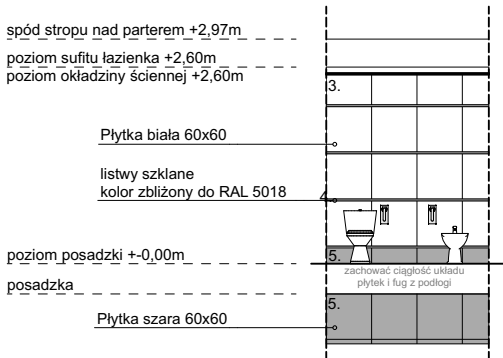






#### Gabinet badań lekarskich

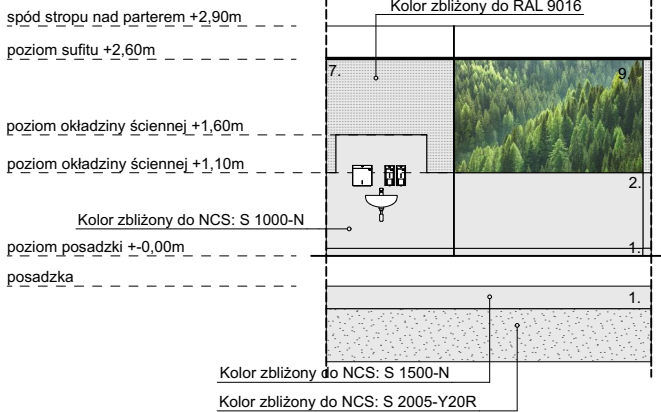

#### Gabinet zabiegowy

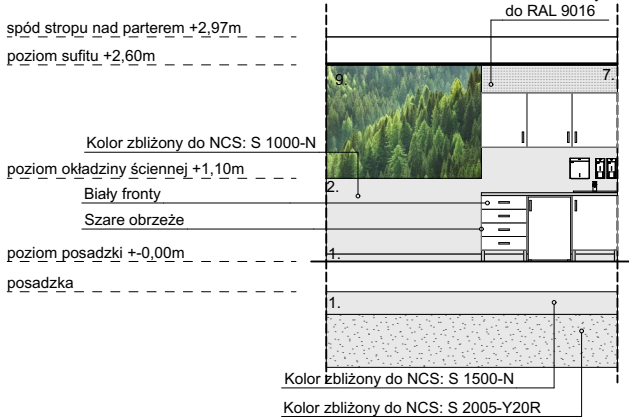

#### Pomieszczenie socjalne

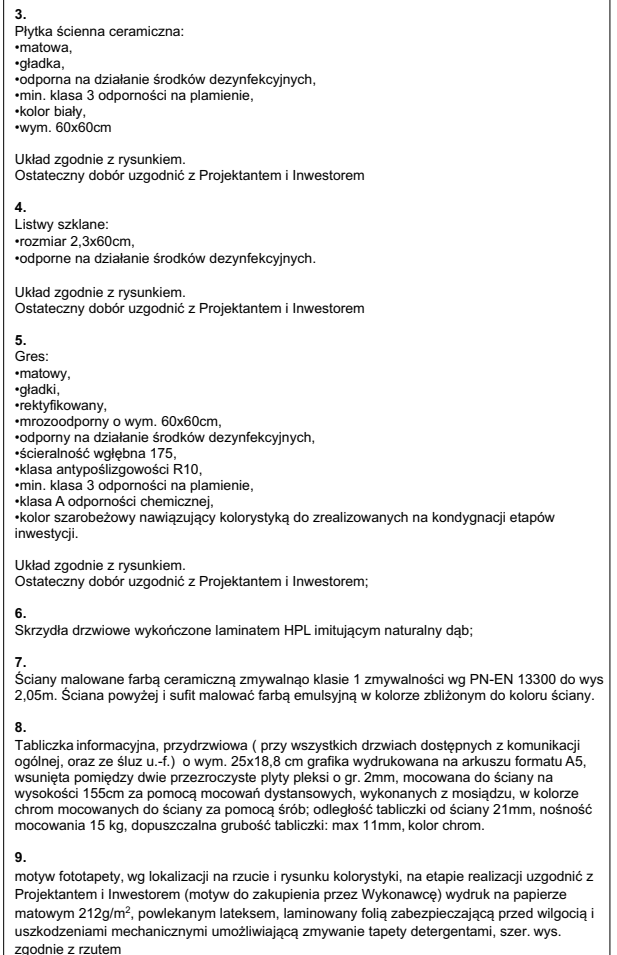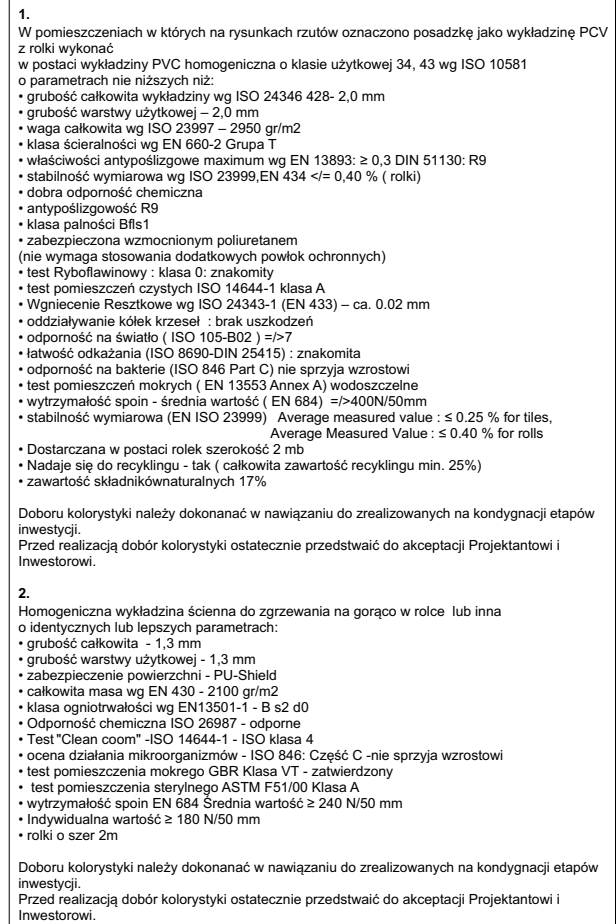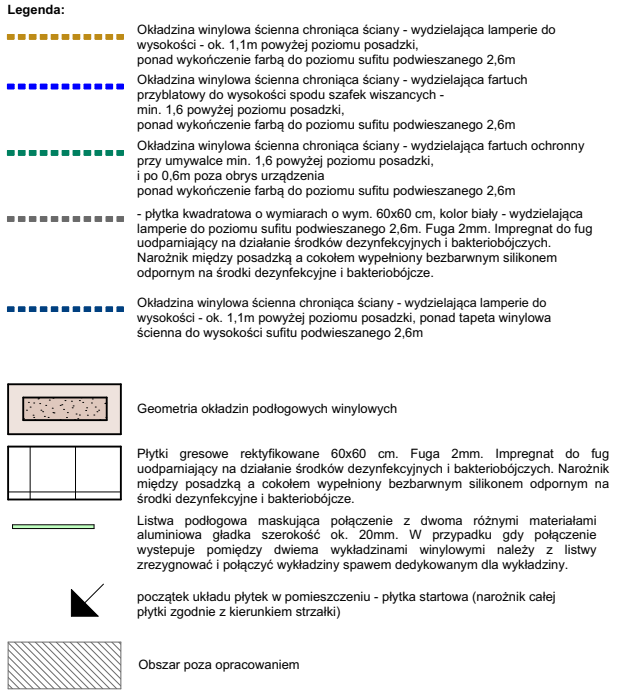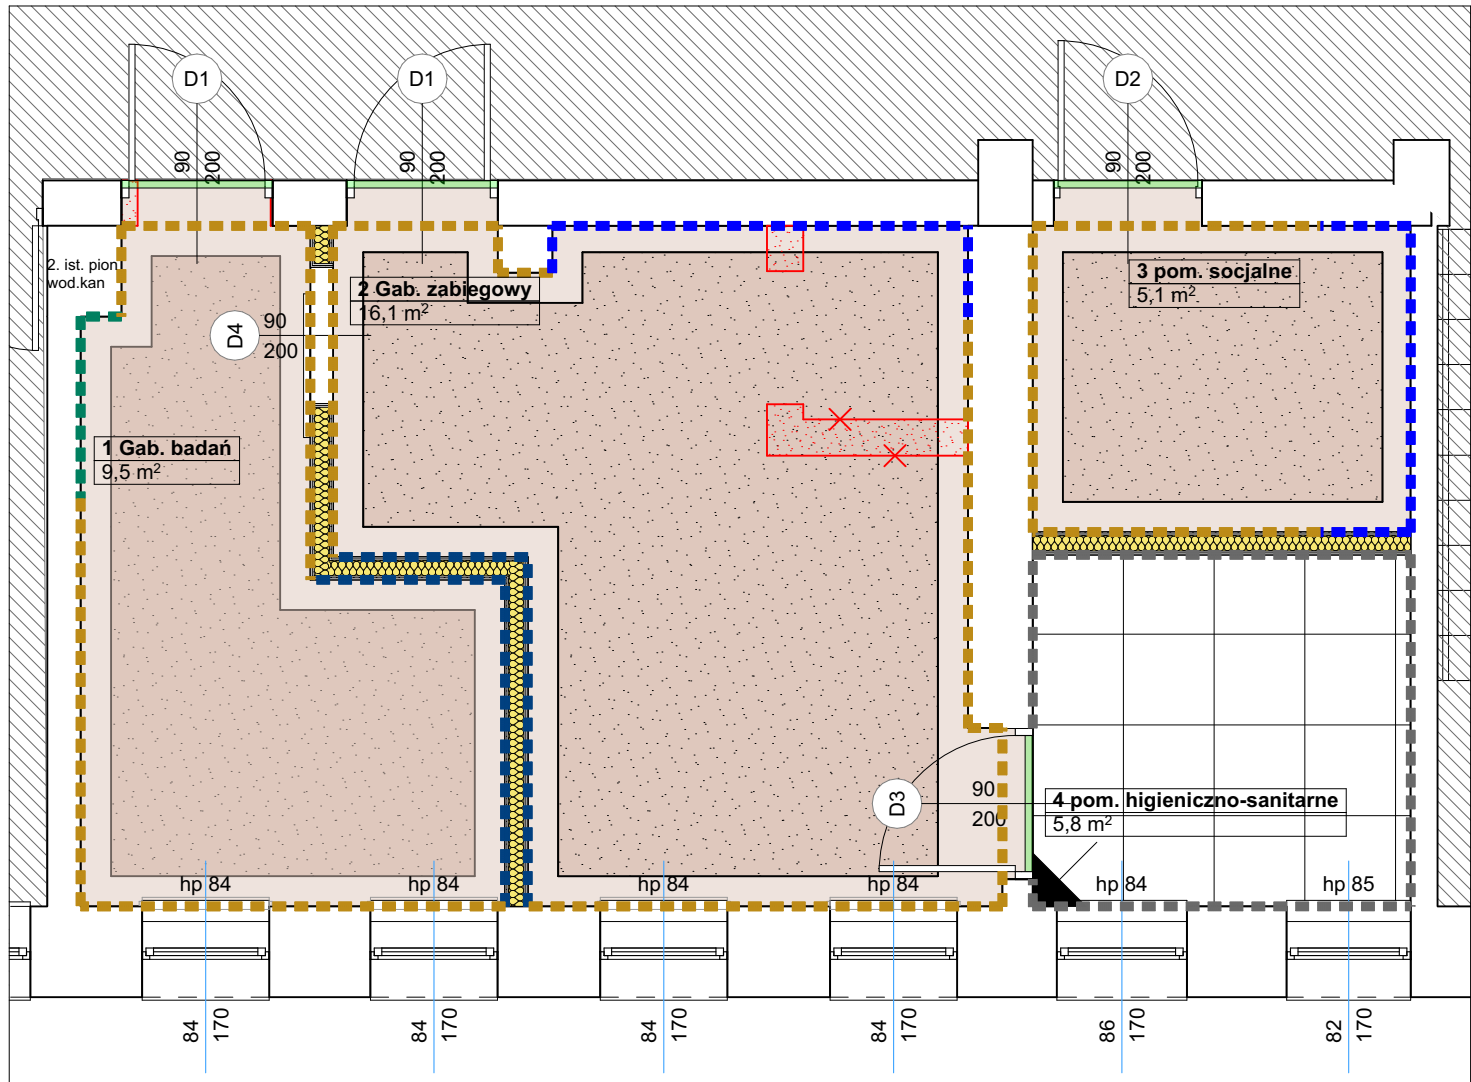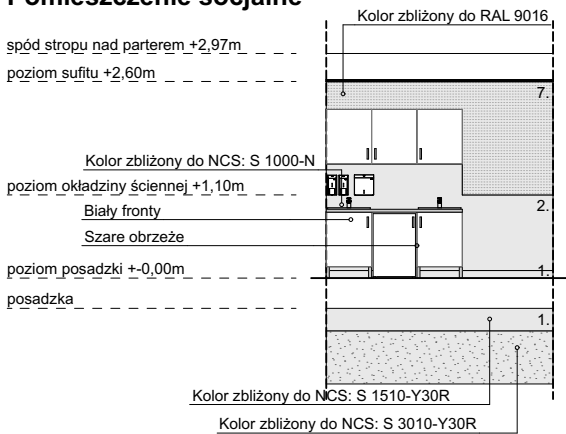

Temat opracowania: <b>Projekt remontu pomieszczeń Poradni Urologicznej</b>		Jednostka projektowa: <b>DREAMS architekci</b> 05-300 Mińsk Mazowiecki ul. Piłsudskiego 21 lok. 5u tel. 500 564 262, 500 016 743	
Temat rysunku: <b>Schemat posadzek i kolorystyki</b>		Projektant: <b>mgr inż. arch. Ewelina Pykało-Sołowiej nr ewid. upr. 1/PDOKK/2012</b>	
Inwestor: <b>Szpital Ogólny w Kolnie ul. Wojska Polskiego 69, 18-500 Kolno</b>		Projektant: <b>mgr inż. arch. Wojciech Sołowiej nr ewid. upr. BI-Pd OKK/133/2009</b>	
Lokalizacja: <b>Przychodnia w Kolnie działka nr ewid. 1246/20, obręb 0001 ul. St. Milewskiego 36 18-500 Kolno</b>		Projekt objęty prawem autorskim	
Marzec 2026		branża: architektura , technologia	
Skala: 1:50		rys. nr: A-1.3	