



SCHEMAT ROZBUDOWY ROZDZIELNICY I PIĘTRA

sekcja TS-3

sekcja TO-3

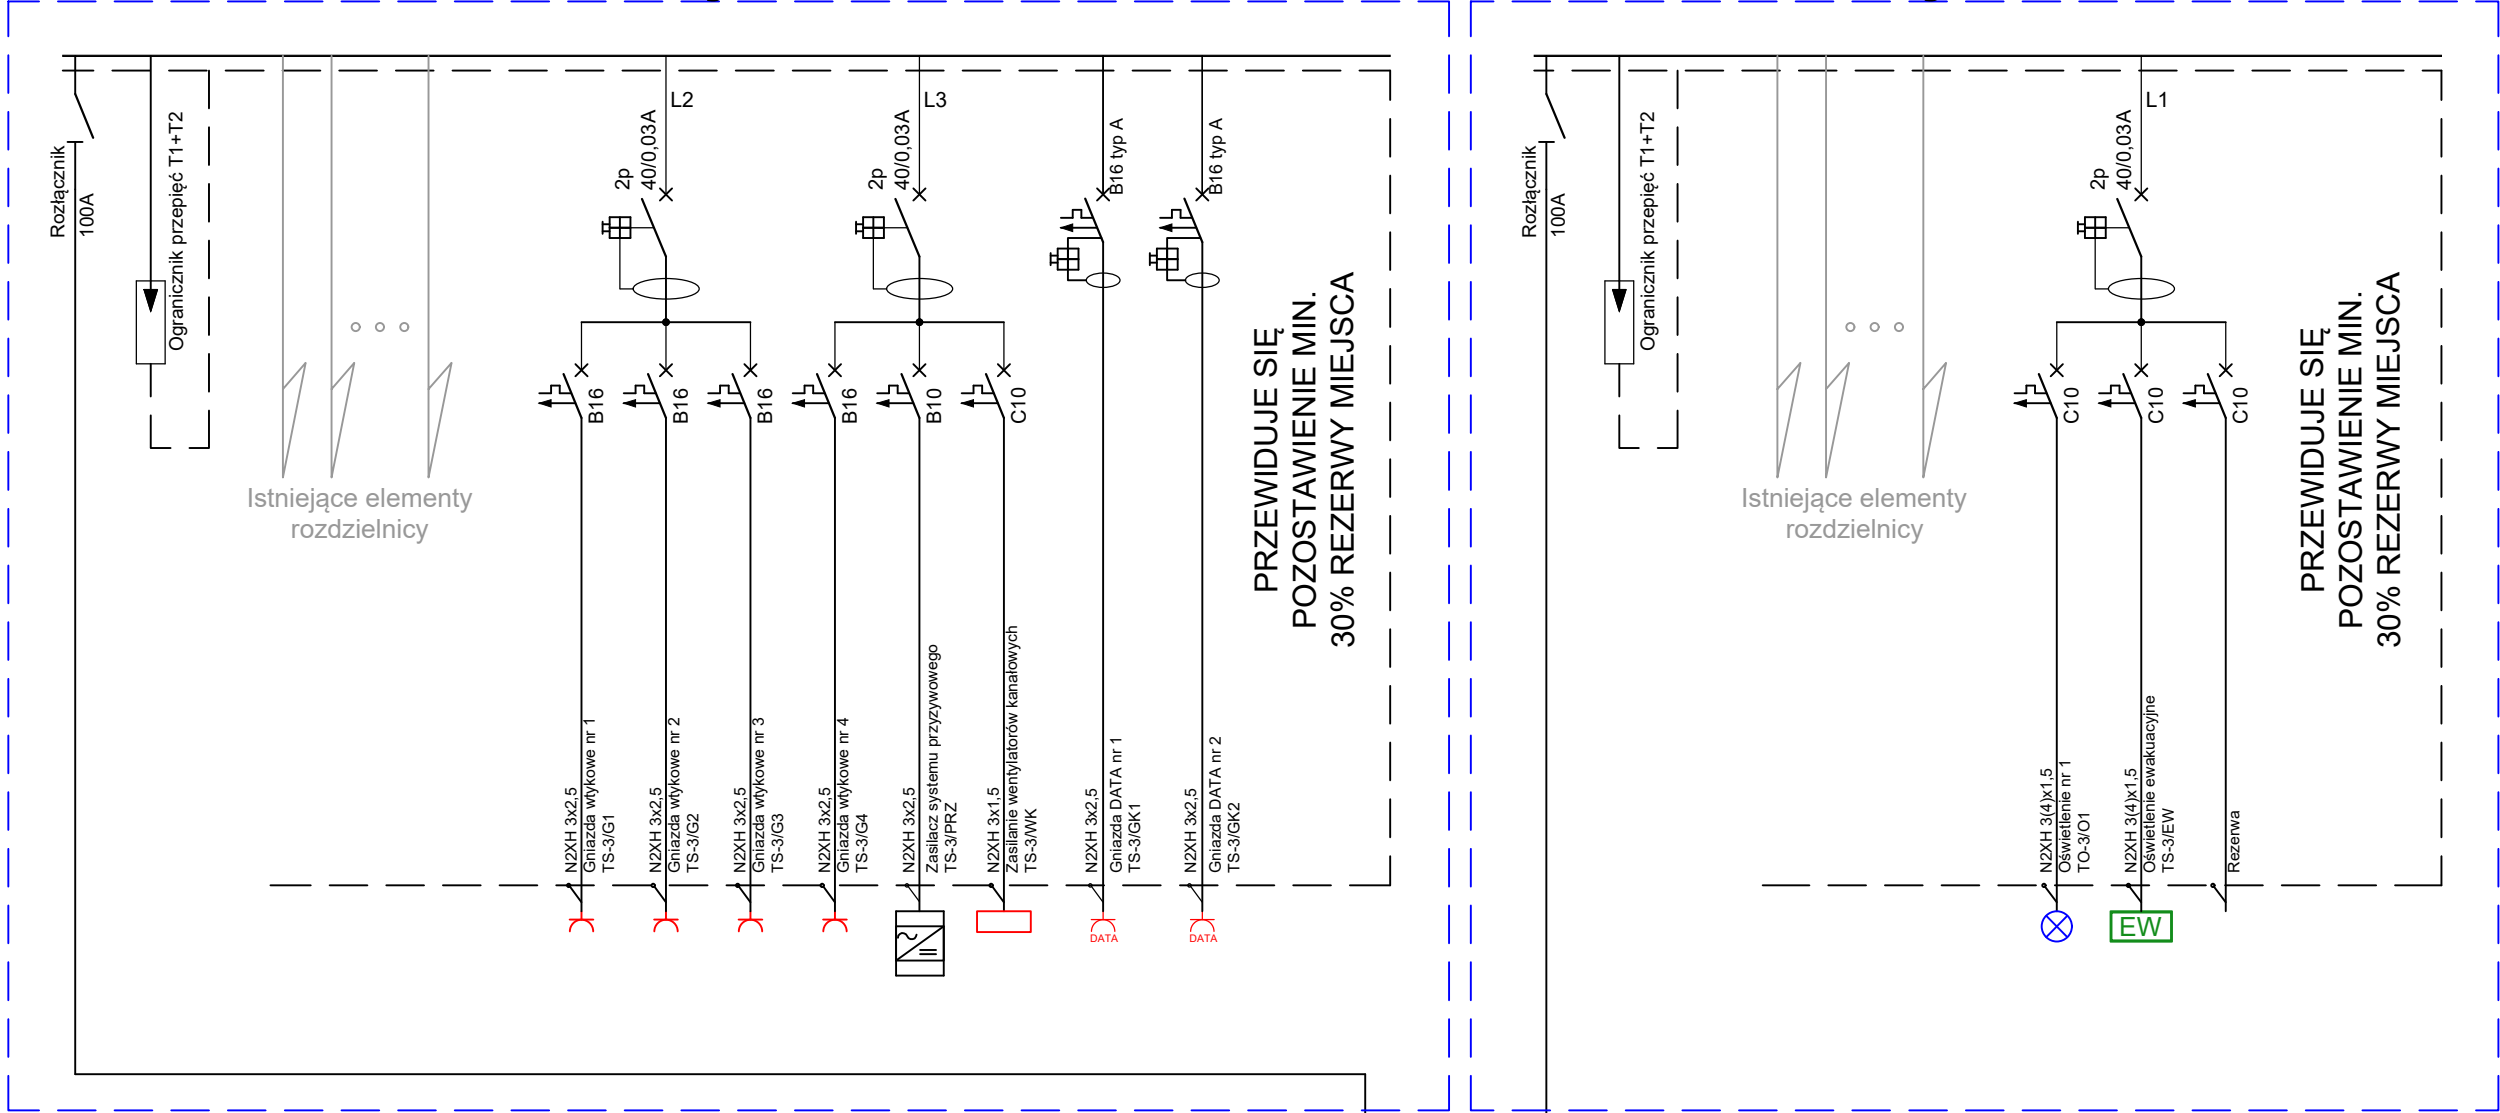

Istniejąca, dostosowywana
rozdzielnicza główna obiektu

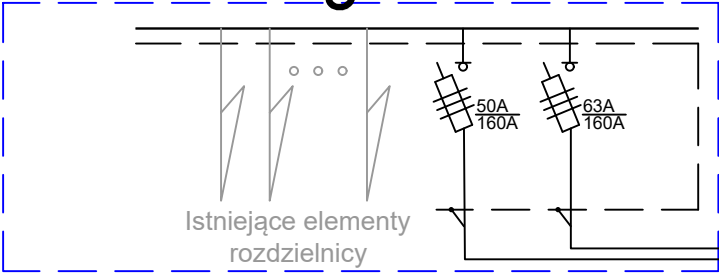

Wymiana istniejącego WLZ na nowy
N2XH-J 5x35mm²

Wymiana istniejącego WLZ na nowy
N2XH-J 5x25mm²

Temat opracowania: Projekt remontu pomieszczeń Poradni Urologicznej		Jednostka projektowa: DREAMS 05-300 Mińsk Mazowiecki ul. Piłsudskiego 21 lok. 5u tel. 500 564 262, 500 016 743	
Temat rysunku: SCHEMAT ROZBUDOWY ROZDZIELNICY I PIĘTRA		Projektant: mgr inż. Franciszek Thlon nr ewid. upr. OPL/0796/POOE/12	
Inwestor: Szpital Ogólny w Kolnie ul. Wojska Polskiego 69, 18-500 Kolno		Sprawdzający: mgr inż. Piotr Sienkiewicz nr ewid. upr. MAZ/0556/PWBE/15	
Lokalizacja: działka nr ewid. 1246/20, obręb 0001 ul. St. Milewskiego 36 18-500 Kolno		Projekt objęty prawem autorskim	
Marzec 2026		branża: elektryczna	
Skala: --		rys. nr: IE-03	