


IDEOWY SCHEMAT ROZBUDOWY SIECI STRUKTURALNEJ

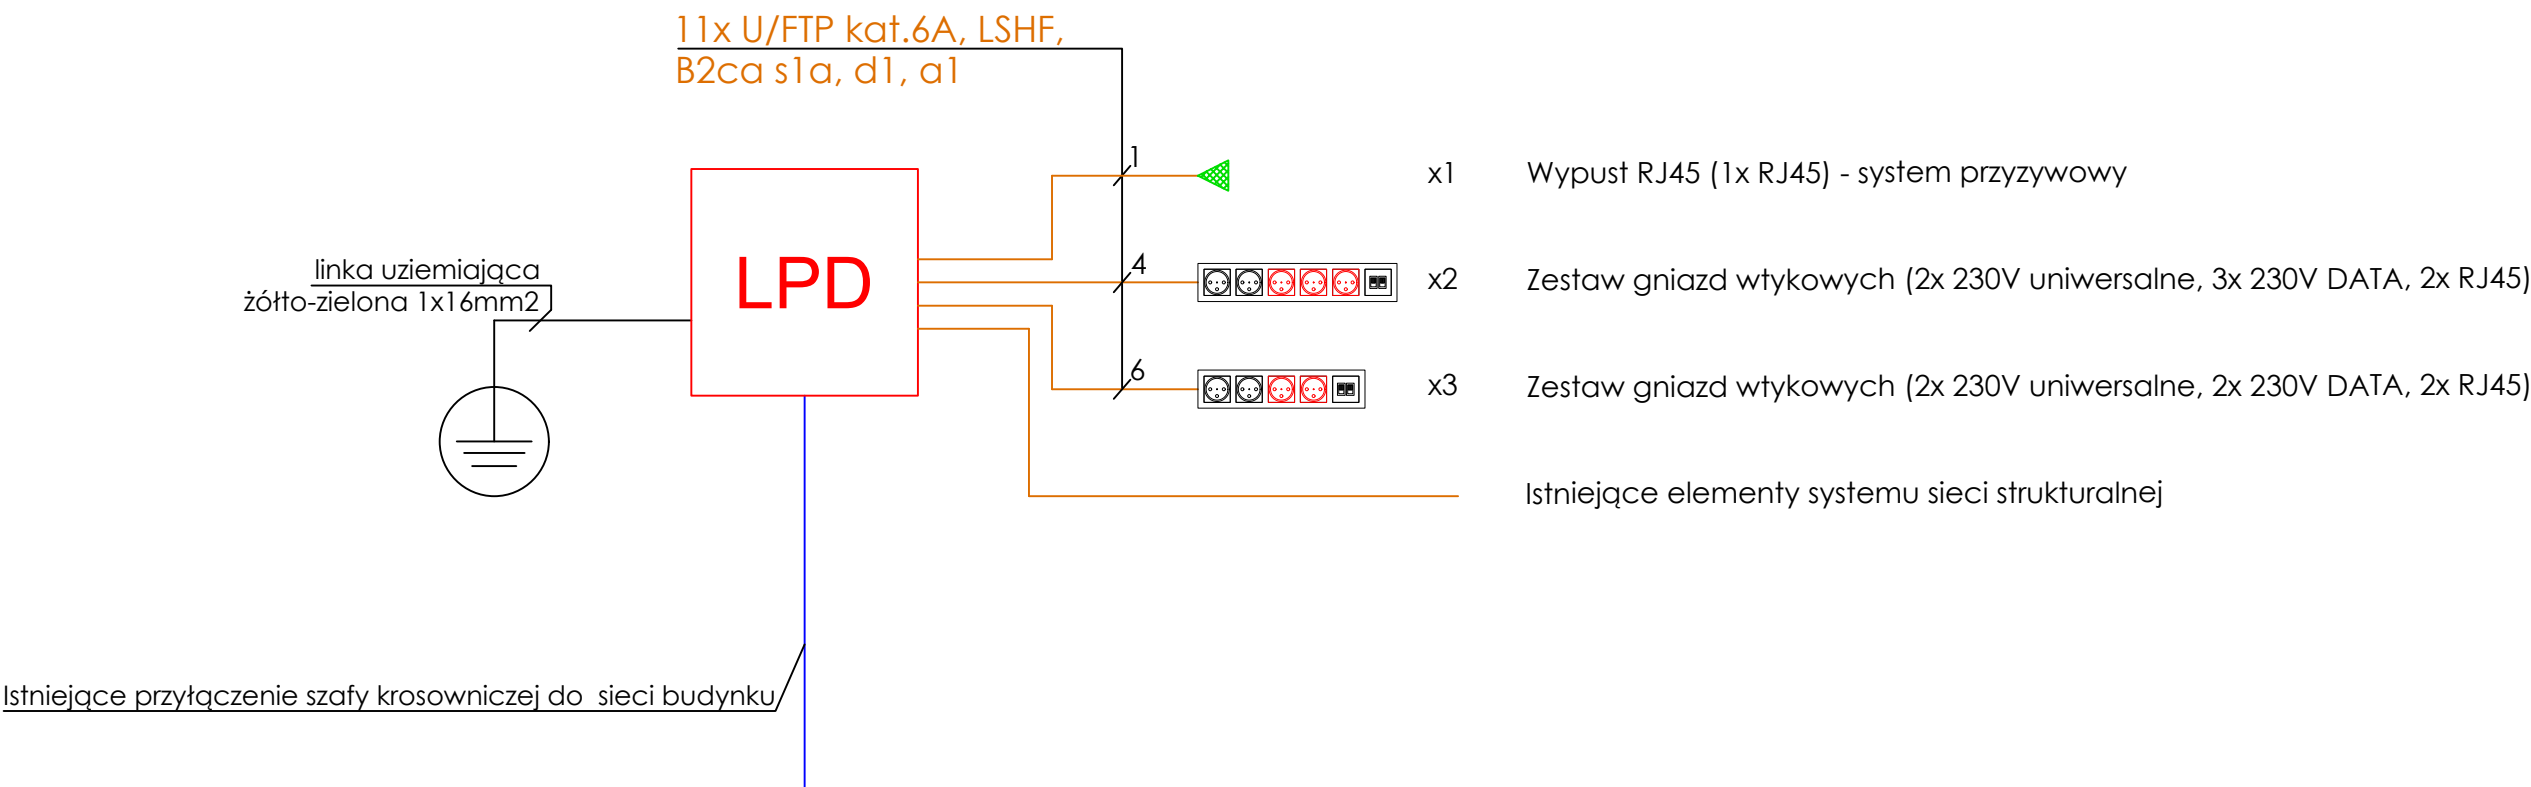

ZMIANY W ISTNIEJĄCEJ SZAFIE LPD

Dodanie patchpanelu z opisami - kat. 6A, np.:
Panel krosowy ekranowany 1U 24xRJ45-C6A ISO/s-

Temat opracowania: Projekt remontu pomieszczeń Poradni Urologicznej		Jednostka projektowa: <div> 05-300 Mińsk Mazowiecki ul. Piłsudskiego 21 lok. 5u tel. 500 564 262, 500 016 743</div>	
Temat rysunku: IDEOWY SCHEMAT ROZBUDOWY SIECI STRUKTURALNEJ		Projektant: mgr inż. Franciszek Thlon nr ewid. upr. OPL/0796/POOE/12	
Inwestor: Szpital Ogólny w Kolnie ul. Wojska Polskiego 69, 18-500 Kolno		Sprawdzający: mgr inż. Piotr Sienkiewicz nr ewid. upr. MAZ/0556/PWBE/15	
Lokalizacja: działka nr ewid. 1246/20, obręb 0001 ul. St. Milewskiego 36 18-500 Kolno			
Marzec 2026	branża: elektryczna	Projekt objęty prawem autorskim	
Skala: --	rys. nr: IE-04		