




SZATNIA 1 WIDOK A

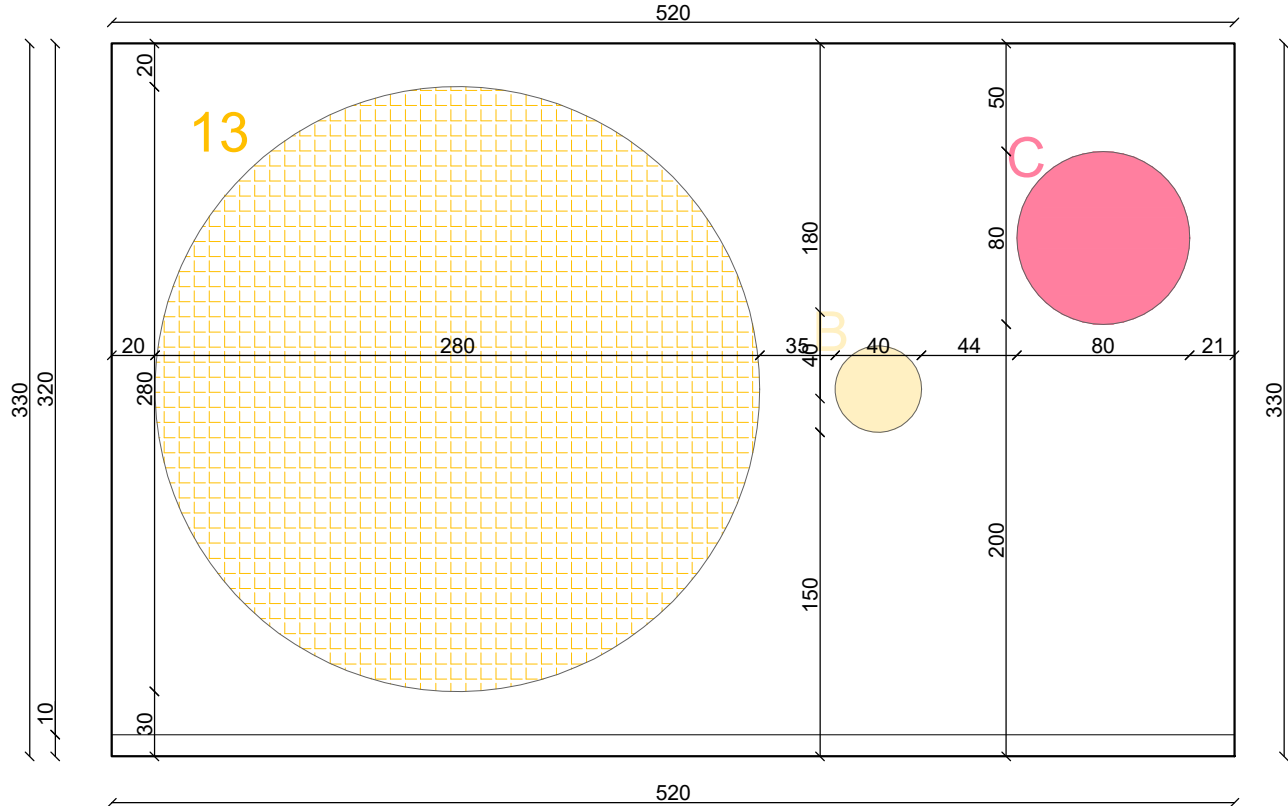


SZATNIA 1 WIDOK B


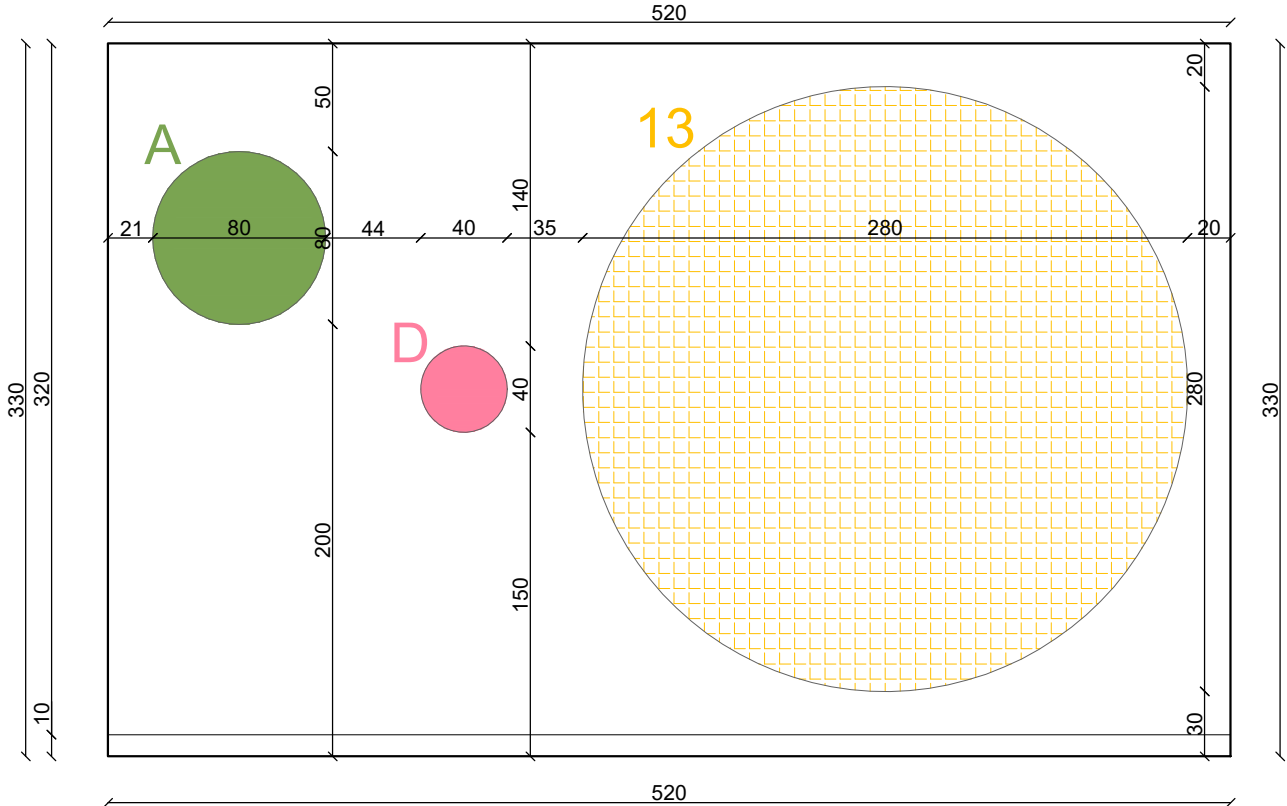




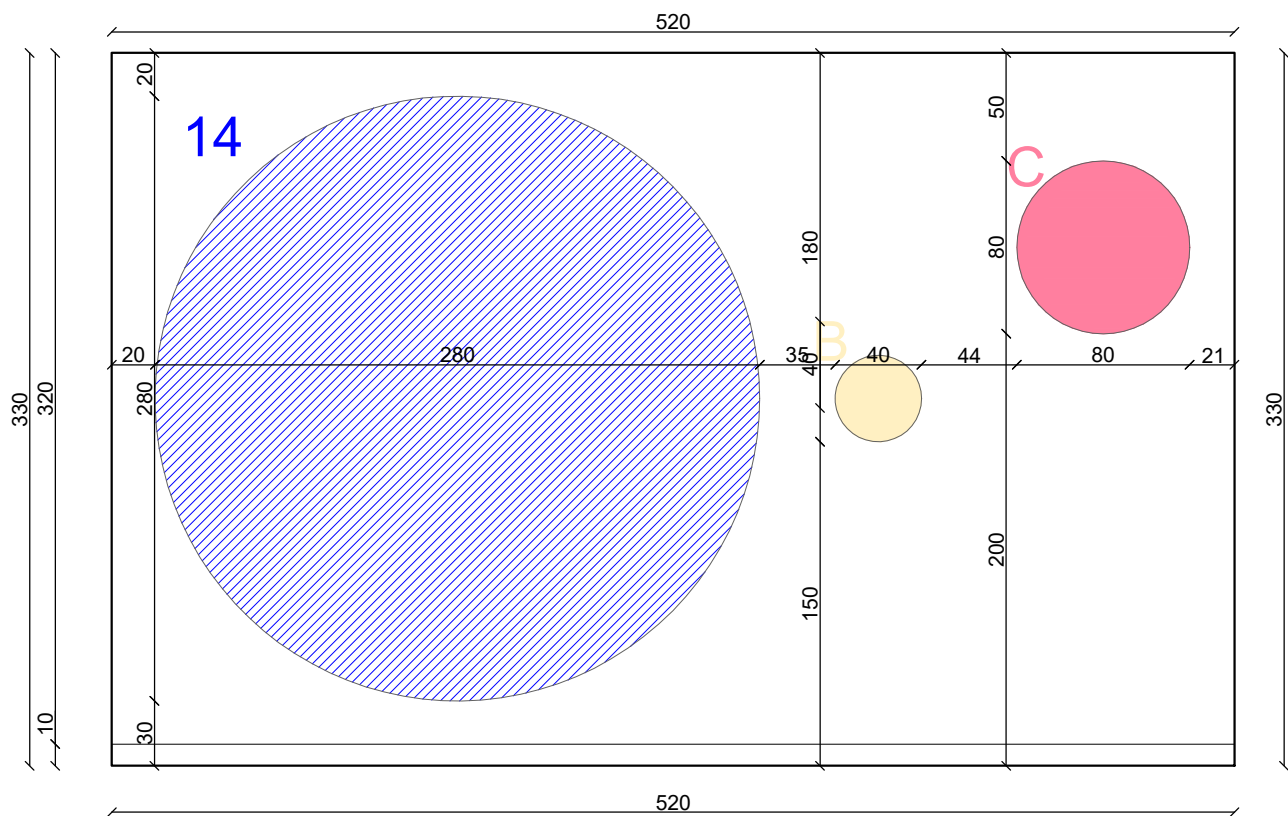SZATNIA 2 WIDOK C

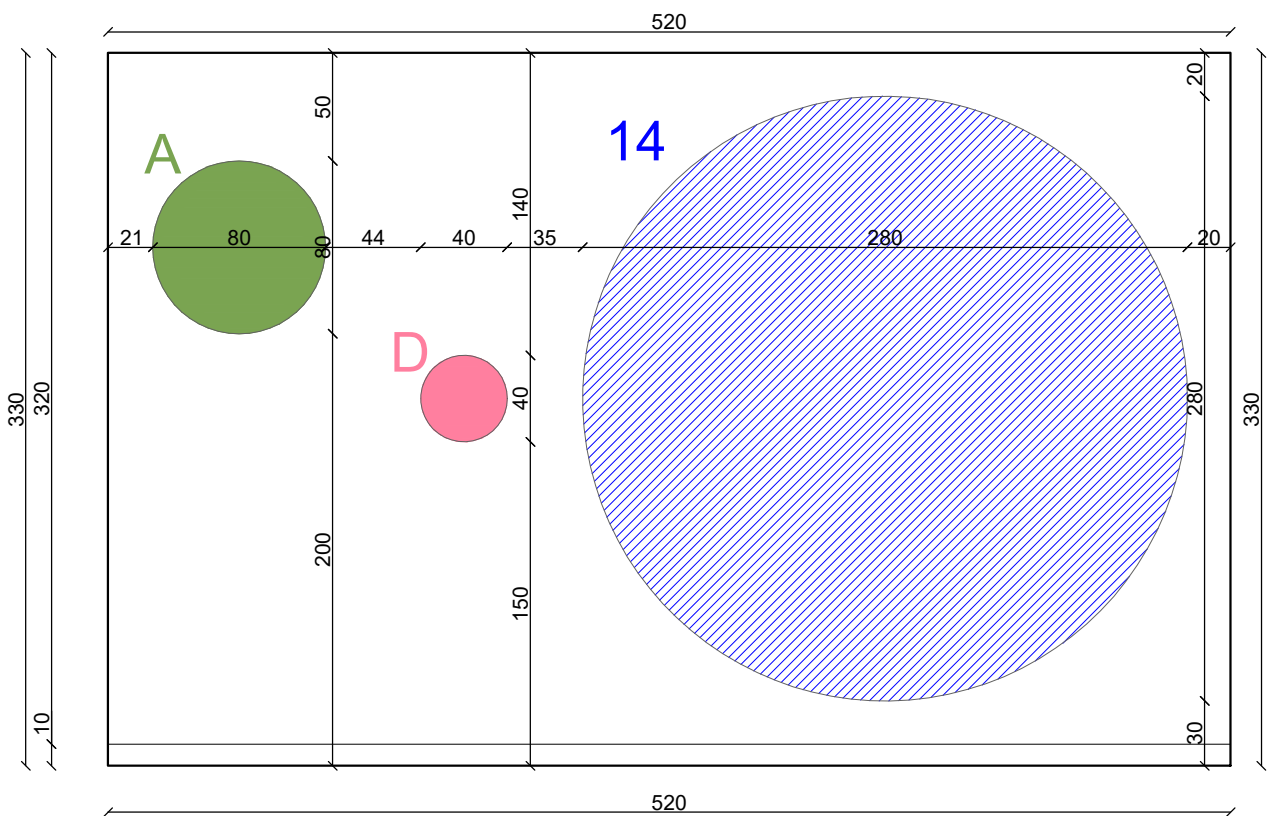

SZATNIA 2 WIDOK D

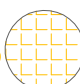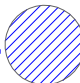

- 13  FOTOTAPETA NR13, KSZTAŁT KOŁA Φ 280CM
- 14  FOTOTAPETA NR14, KSZTAŁT KOŁA Φ 280CM
- A  KSZTAŁT KOŁA Φ 80CM, KOLOR OLIWKOWY

- B  KSZTAŁT KOŁA Φ 40CM, KOLOR BEŻOWY
- C  KSZTAŁT KOŁA Φ 80CM, KOLOR RÓŻOWY
- D  KSZTAŁT KOŁA Φ 40CM, KOLOR RÓŻOWY

WSZYSTKIE WYMIARY DO SPRAWDZENIA NA BUDOWIE. WSZYSTKIE EWENTUALNE ROZBIEZNOŚCI I NIEŚCISŁOŚCI W PROJEKCIE NALEŻY ZGŁASZAĆ PROJEKTANTOWI. WYMIARY PROWADZONE DO ŚCIAN OTYNKOWANYCH, PRZED POŁOŻENIEM PŁYTEK I INNYCH OKŁADZIN ŚCIENNYCH.	
Projekt:	PROJEKT ARANŻACJI WNETRZA BUDOWA ŻŁÓBKĄ WRAZ Z INFRASTRUKTURĄ W TURCE
Inwestor:	GMINA WÓŁKA Jakubowice Murowane 8 20-258 Jakubowice Murowane
	Projektant: URSZULA MROZEK Pracownia architektury wnętrz mgr inż. mgr sztuki Urszula Mrozek ul. Koncertowa 9/65, 20-843 Lublin NIP 7122857047 tel. 793626464
nazwa rysunku: WIDOKI ŚCIAN W SZATNI	
nr. rysunku:	3.1.
data:	LUTY 2026
rewizja:	XX
skala:	skala 1:35