




KORYTARZ WIDOK E CZ1.

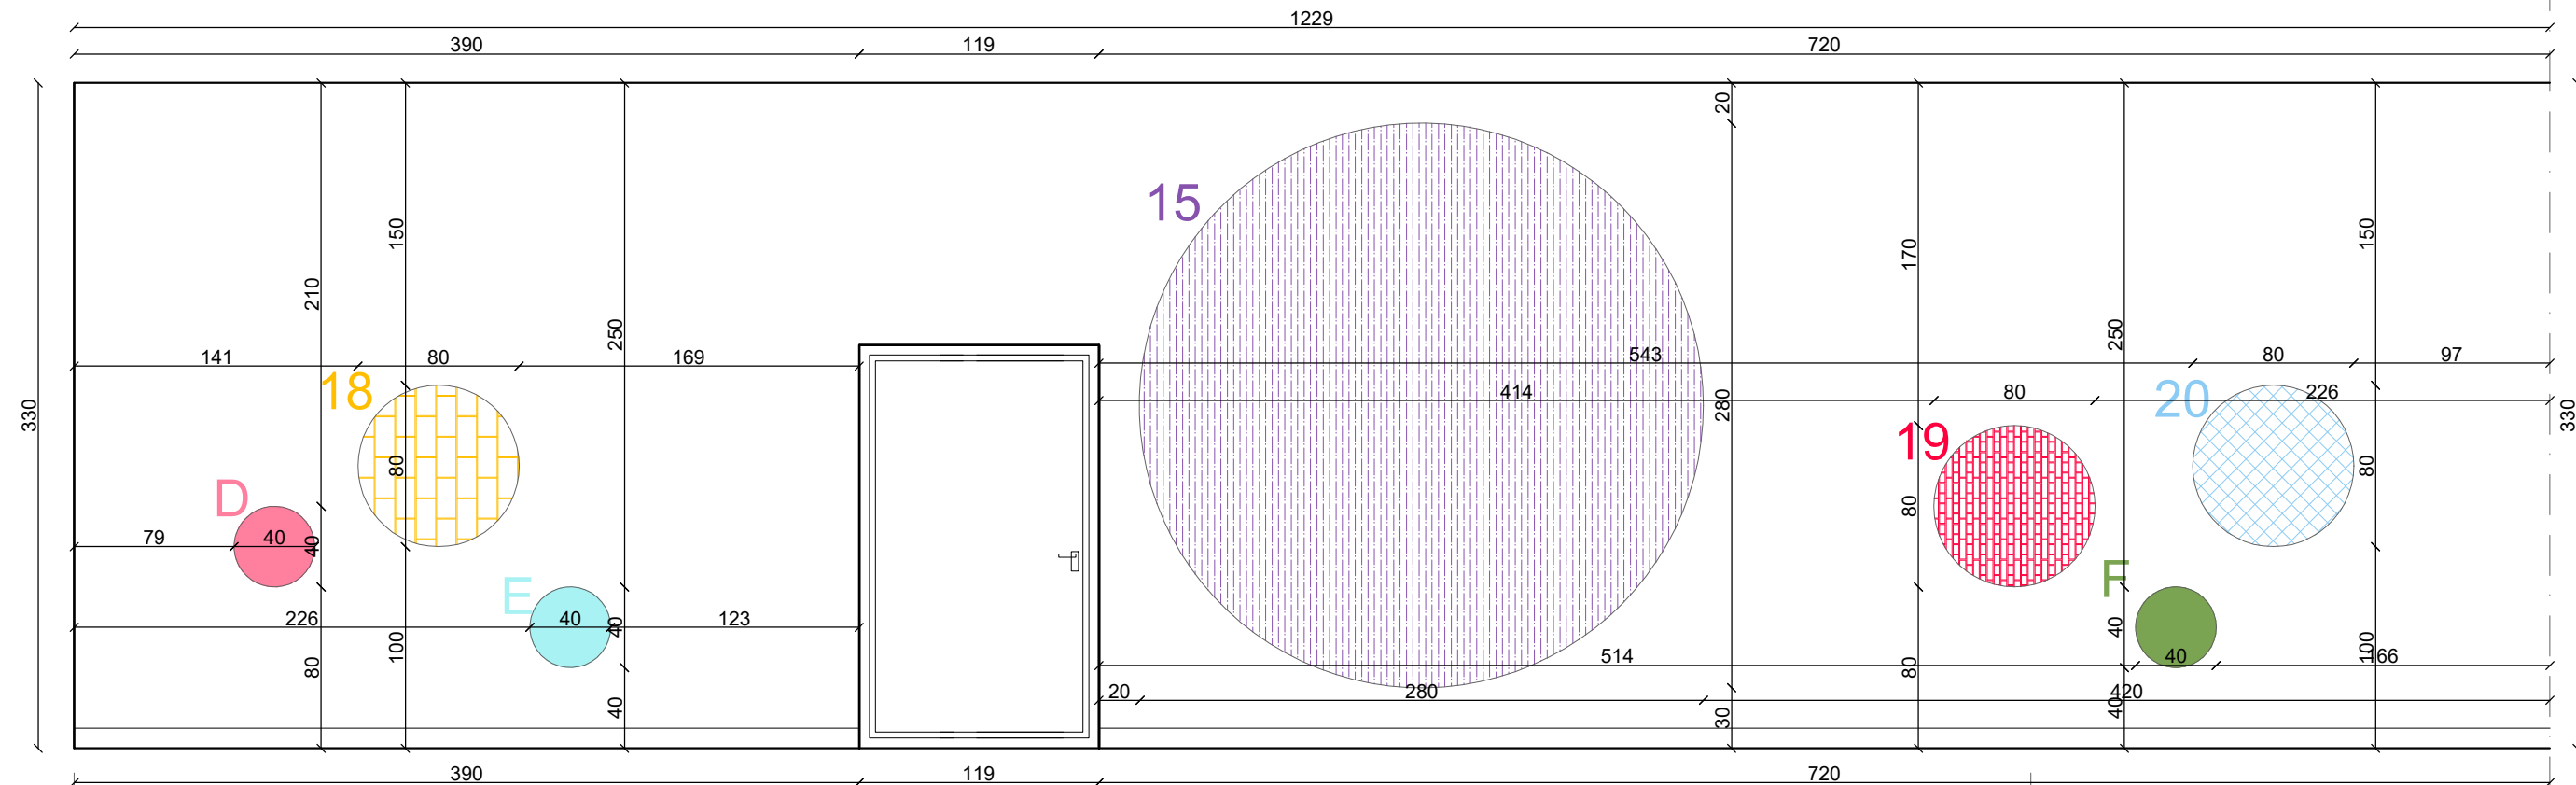

KORYTARZ WIDOK E CZ2.

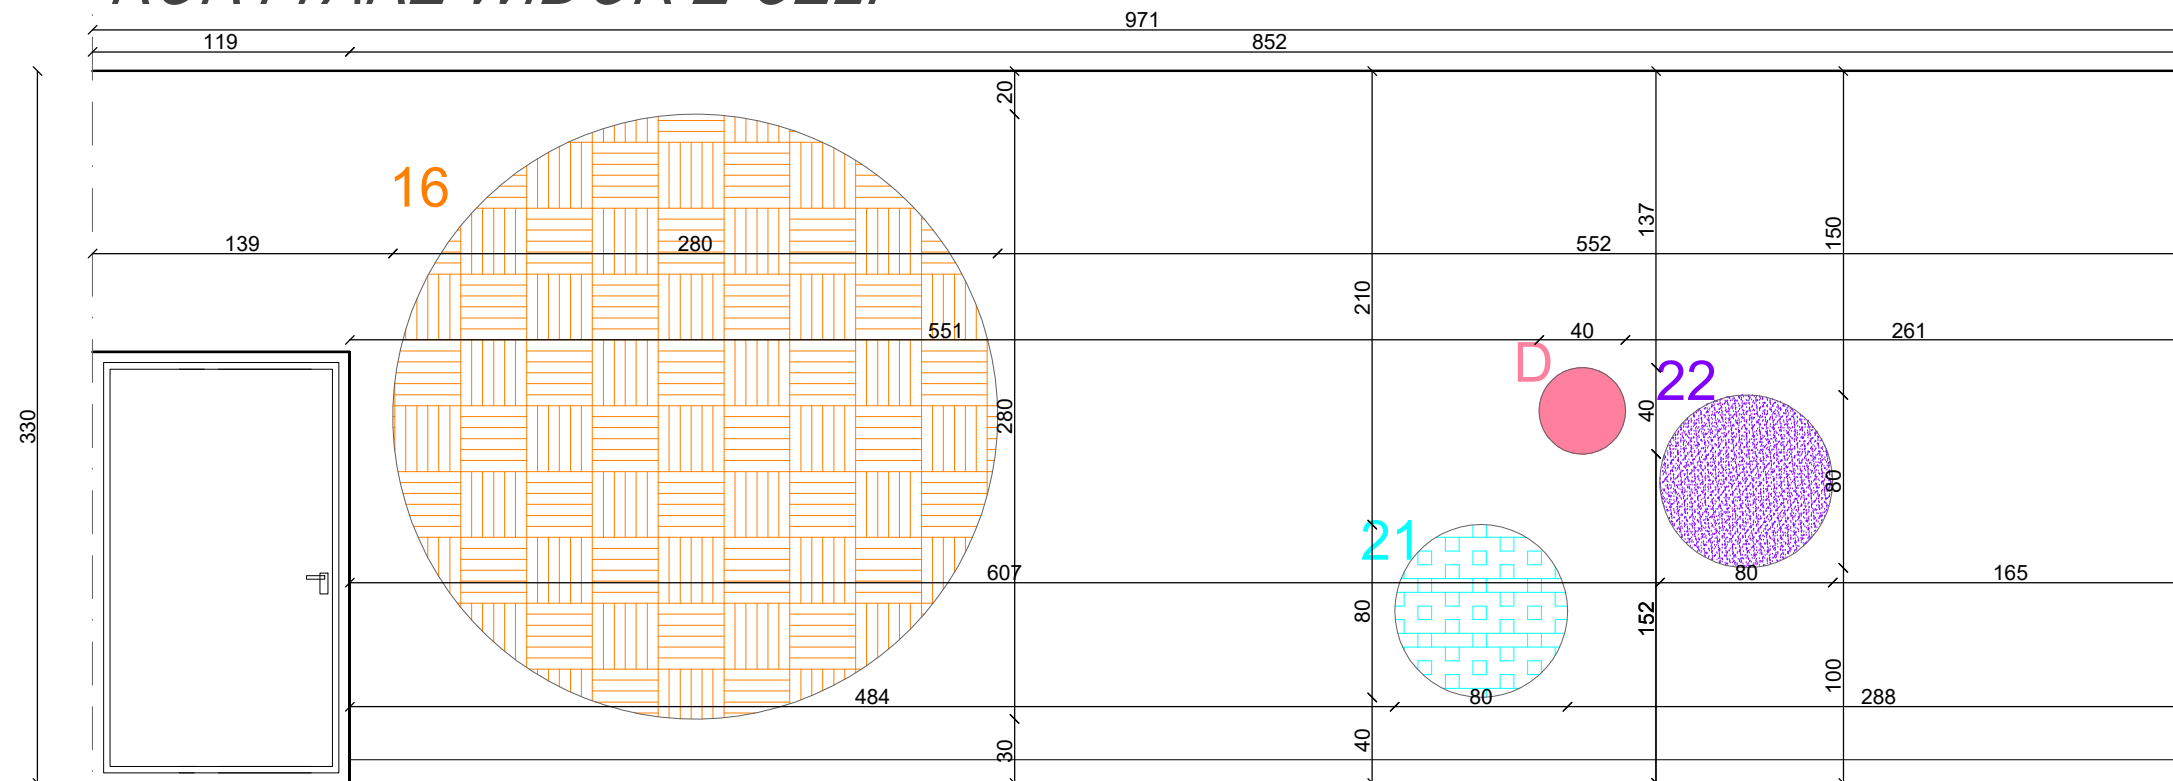

- 15 FOTOTAPETA NR15, KSZTAŁT KOŁA Φ 280CM
- 16 FOTOTAPETA NR16, KSZTAŁT KOŁA Φ 280CM
- 18 FOTOTAPETA NR18, KSZTAŁT KOŁA Φ 80CM
- 19 FOTOTAPETA NR19, KSZTAŁT KOŁA Φ 80CM
- 20 FOTOTAPETA NR20, KSZTAŁT KOŁA Φ 80CM
- 21 FOTOTAPETA NR21, KSZTAŁT KOŁA Φ 80CM
- 22 FOTOTAPETA NR22, KSZTAŁT KOŁA Φ 80CM
- D KSZTAŁT KOŁA Φ 40CM, KOLOR RÓŻOWY
- E KSZTAŁT KOŁA Φ 40CM, KOLOR MIĘTOWY
- F KSZTAŁT KOŁA Φ 40CM, KOLOR OLIWKOWY

WSZYSTKIE WYMIARY DO SPRAWDZENIA NA BUDOWIE. WSZYSTKIE EWENTUALNE ROZBIĘŻNOŚCI I NIEŚCISŁOŚCI W PROJEKIE NALEŻY ZGŁASZAĆ PROJEKTANTOWI.	
WYMIARY PROWADZONE DO ŚCIAN OTYNKOWANYCH, PRZED POŁOŻENIEM PŁYTEK I INNYCH OKŁADZIN ŚCIENNYCH.	
Projekt:	PROJEKT ARANŻACJI WNETRZA BUDOWA ŻŁÓBKĄ WRAZ Z INFRASTRUKTURĄ W TURCE
Inwestor:	GMINA WÓŁKA Jakubowice Murowane 8 20-258 Jakubowice Murowane
 <div>Projektant: URSZULA MROZEK Pracownia architektury wnętrz mgr inż. mgr sztuki Urszula Mrozek ul. Koncertowa 9/65, 20-843 Lublin NIP 7122857047 tel. 793626464</div>	
nazwa rysunku: WIDOK ŚCIANY - KORYTARZ	
nr. rysunku: 3.2.	rewizja: XX
data: LUTY 2026	skala: skala 1:35