

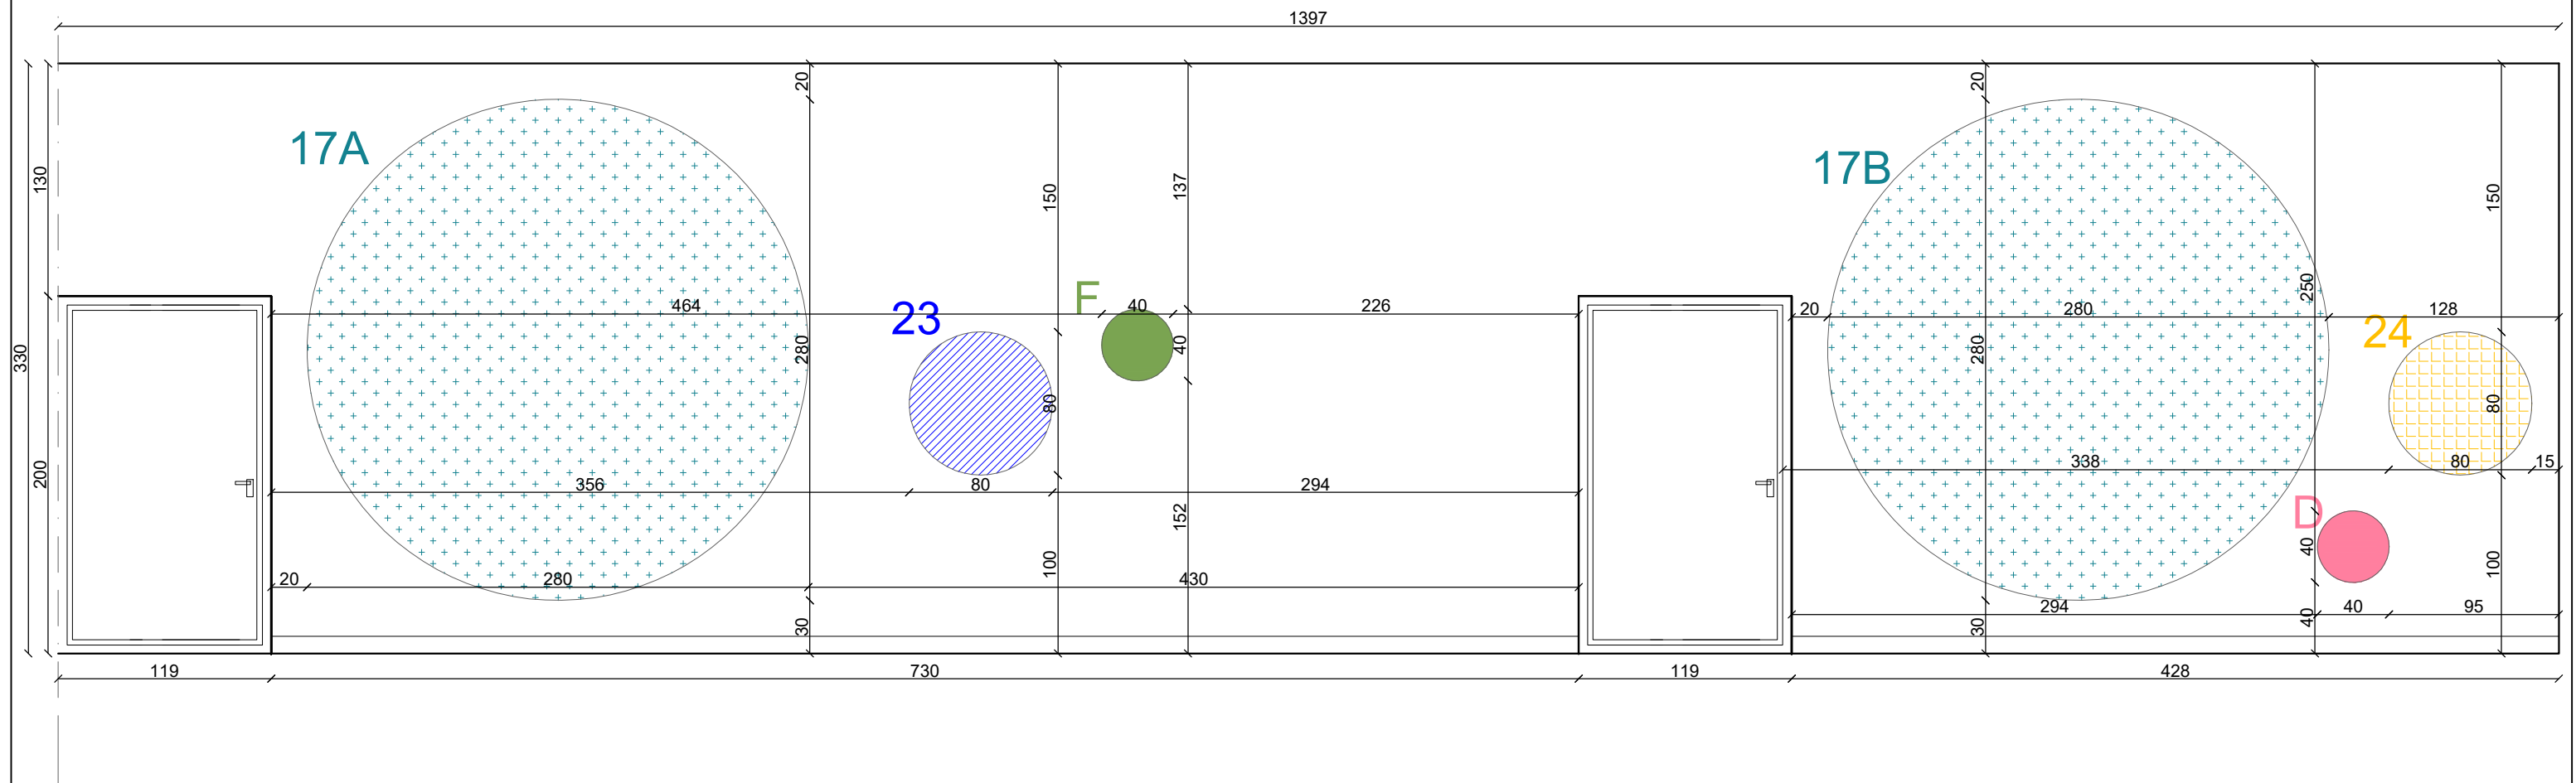
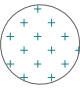


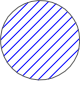

KORYTARZ WIDOK E CZ3.

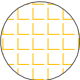

- 17A, 17B  FOTOTAPETA NR17, RÓŻNE KADRY, KSZTAŁT KOŁA Φ 280CM
- 23  FOTOTAPETA NR23, KSZTAŁT KOŁA Φ 80CM
- 24  FOTOTAPETA NR24, KSZTAŁT KOŁA Φ 80CM

- D  KSZTAŁT KOŁA Φ 40CM, KOLOR RÓŻOWY
- F  KSZTAŁT KOŁA Φ 40CM, KOLOR OLIWKOWY

WSZYSTKIE WYMIARY DO SPRAWDZENIA NA BUDOWIE. WSZYSTKIE EWENTUALNE ROZBIEZNOŚCI I NIEŚCISŁOŚCI W PROJEKIE NALEŻY ZGŁASZAĆ PROJEKTANTOWI.	
WYMIARY PROWADZONE DO ŚCIAN OTYNKOWANYCH, PRZED POŁOŻENIEM PŁYTEK I INNYCH OKŁADZIN ŚCIENNYCH.	
Projekt: PROJEKT ARANŻACJI WNETRZA BUDOWA ŻŁÓBKĄ WRAZ Z INFRASTRUKTURĄ W TURCE	
Inwestor: GMINA WÓŁKA Jakubowice Murowane 8 20-258 Jakubowice Murowane	
 Projektant: URSZULA MROZEK Pracownia architektury wnętrz mgr inż. mgr sztuki Urszula Mrozek ul. Koncertowa 9/65, 20-843 Lublin NIP 7122857047 tel. 793626464	
nazwa rysunku: WIDOK ŚCIANY - KORYTARZ	
nr. rysunku: 3.3.	rewizja: XX
data: LUTY 2026	skala: skala 1:35