




KORYTARZ WIDOK A

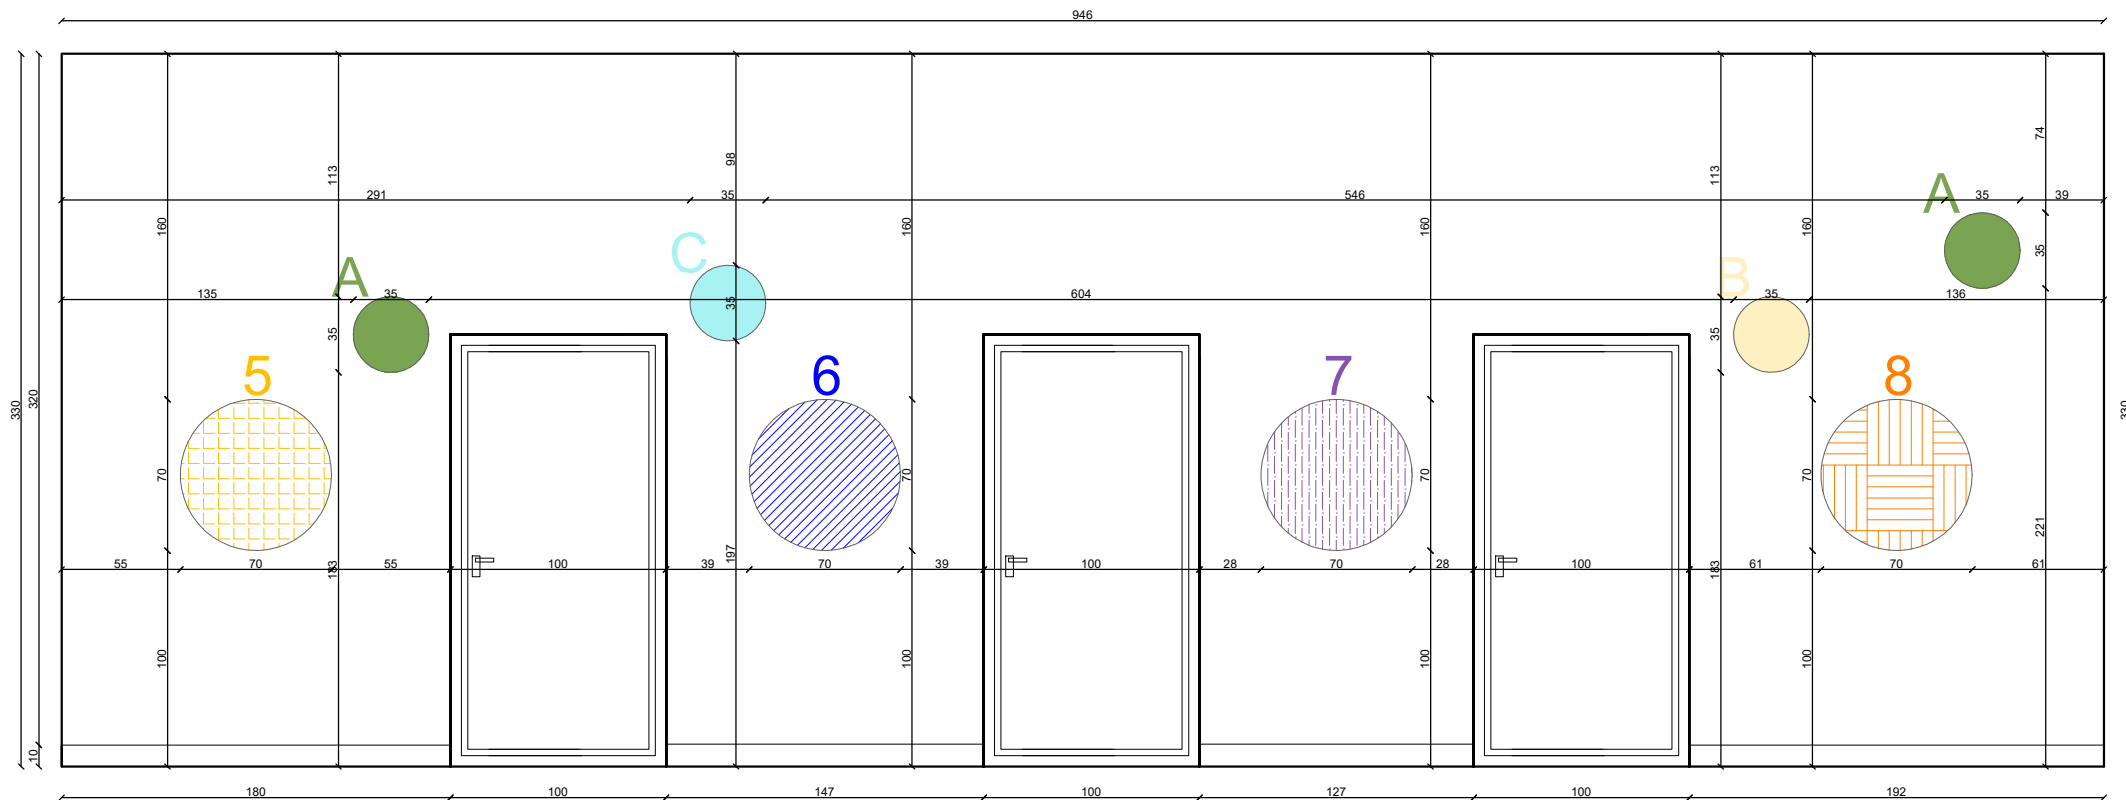

SZATNIA WIDOK B

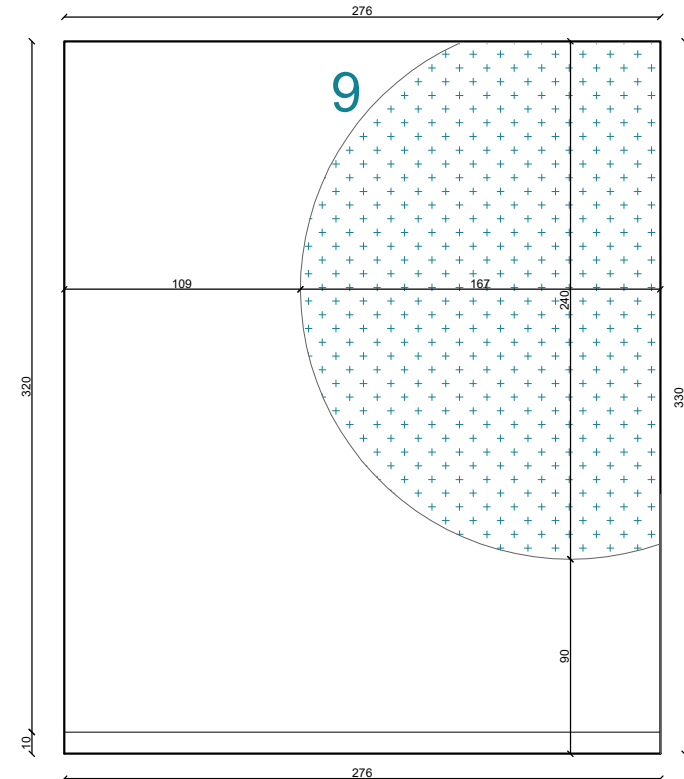

SZATNIA WIDOK C

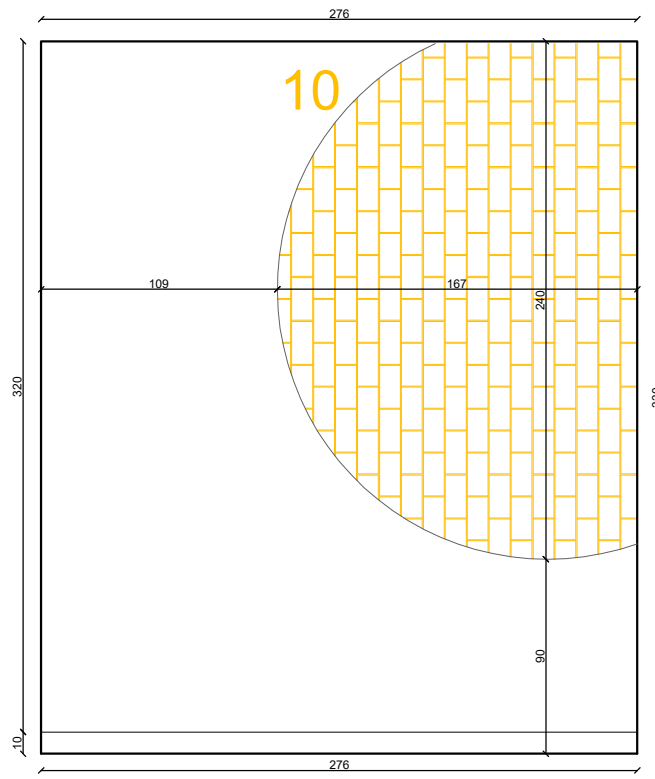

- 5 FOTOTAPETA NR5, KSZTAŁT KOŁA  $\Phi$  70CM A KSZTAŁT KOŁA  $\Phi$  35CM, KOLOR OLIWKOWY
- 6 FOTOTAPETA NR6, KSZTAŁT KOŁA  $\Phi$  70CM B KSZTAŁT KOŁA  $\Phi$  35CM, KOLOR BEŻOWY
- 7 FOTOTAPETA NR7, KSZTAŁT KOŁA  $\Phi$  70CM C KSZTAŁT KOŁA  $\Phi$  35CM, KOLOR MIĘTOWY
- 8 FOTOTAPETA NR8, KSZTAŁT KOŁA  $\Phi$  70CM
- 9 FOTOTAPETA NR9, KSZTAŁT KOŁA  $\Phi$  250CM
- 10 FOTOTAPETA NR10, KSZTAŁT KOŁA  $\Phi$  250CM

WSZYSTKIE WYMIARY DO SPRAWDZENIA NA BUDOWIE. WSZYSTKIE EWENTUALNE ROZBIĘŻNOŚCI I NIESĆISŁOŚCI W PROJEKCIE NALEŻY ZGŁASZAĆ PROJEKTANTOWI. WYMIARY PROWADZONE DO ŚCIAN OTYNKOWANYCH, PRZED POŁOŻENIEM PŁYTEK I INNYCH OKŁADZIN ŚCIENNYCH.	
Projekt:	PROJEKT ARANŻACJI WNĘTRZA BUDOWA ŻŁÓBKA WRAŻ Z INFRASTRUKTURĄ W ŁUSZCZOWIE PIERWSZYM
Inwestor:	GINA WÓŁKA Jakubowice Murowane 8 20-258 Jakubowice Murowane
Projektant:	URSZULA MROZEK Pracownia architektury wnętrz mgr inż. mgr sztuki Urszula Mrozek ul. Koncertowa 9/65, 20-843 Lublin NIP 7122857047 tel. 793626464
nazwa rysunku:	RZUT WYKOŃCZENIA ŚCIAN - FOTOTAPETY
nr. rysunku:	3
rewizja:	XX
data:	LUTY 2026
skala:	skala 1:35