


PRZEKRÓJ KONSTRUKCYJNY CHODNIKA I POSZERZENIA JEZDNI

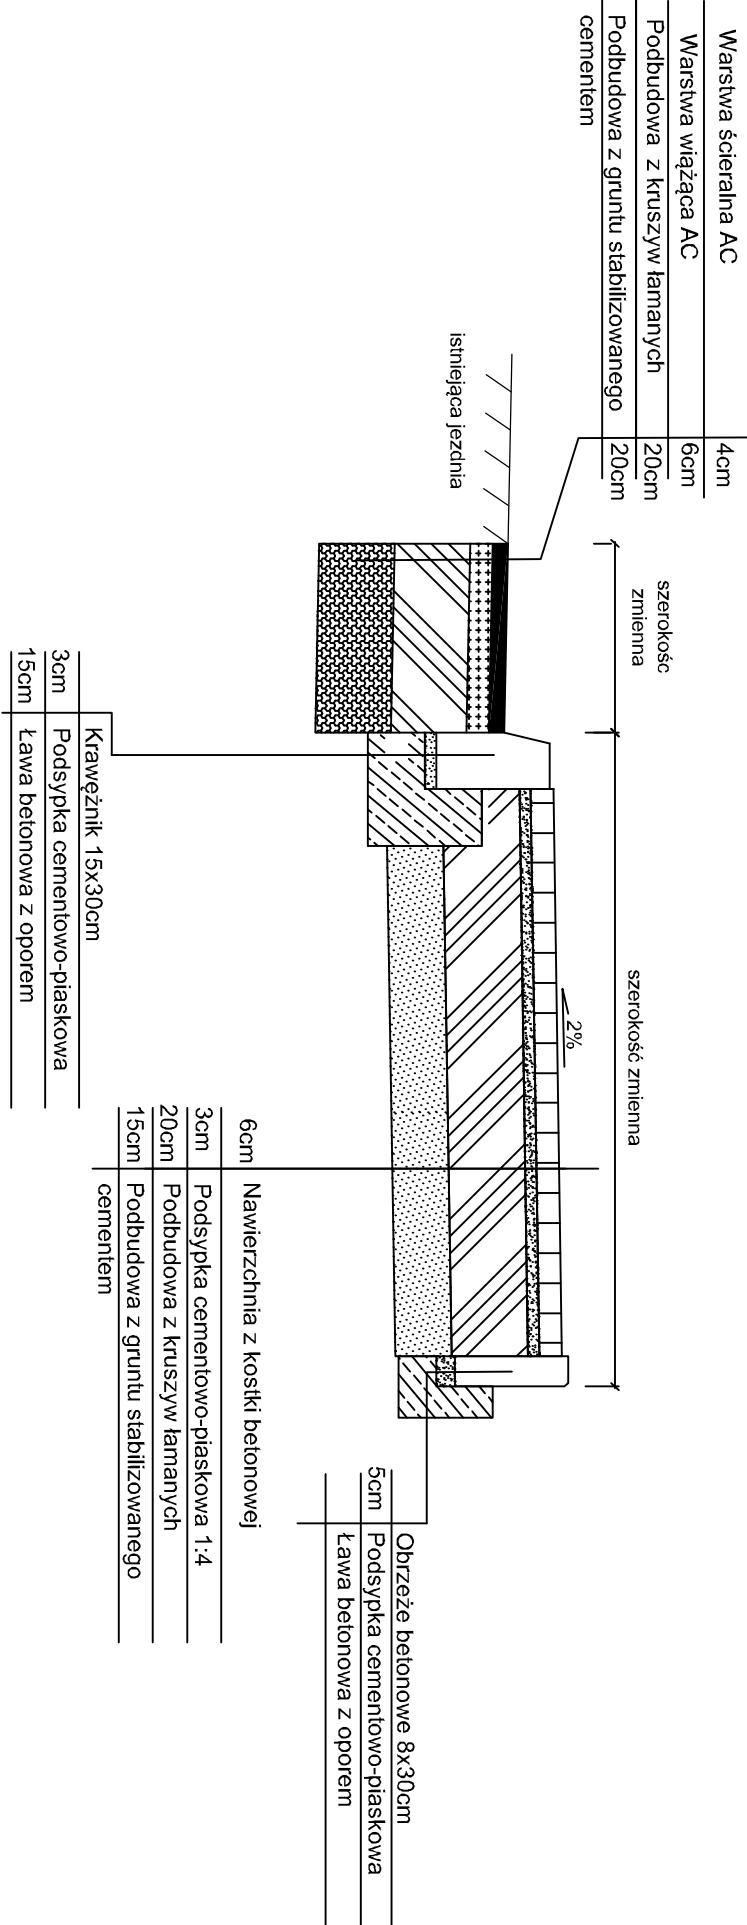

Tytuł rysunku:		skala		rys. nr	
Przekroje konstrukcyjne		1:20		3.1	
Przedmiot opracowania:					
Przebudowa drogi P1609R Sietesz - Siedleczka w km 1+258 - 2+065 polegająca na budowie chodnika		Lokalizacja: Sietesz			
		Inwestor: Powiatowy Zarząd Dróg w Przeworsku			
Projektował:	mgr inż. Marcin Czajbat	data		podpis	
	Upr. PD.0000.PD.0018	08.2025			