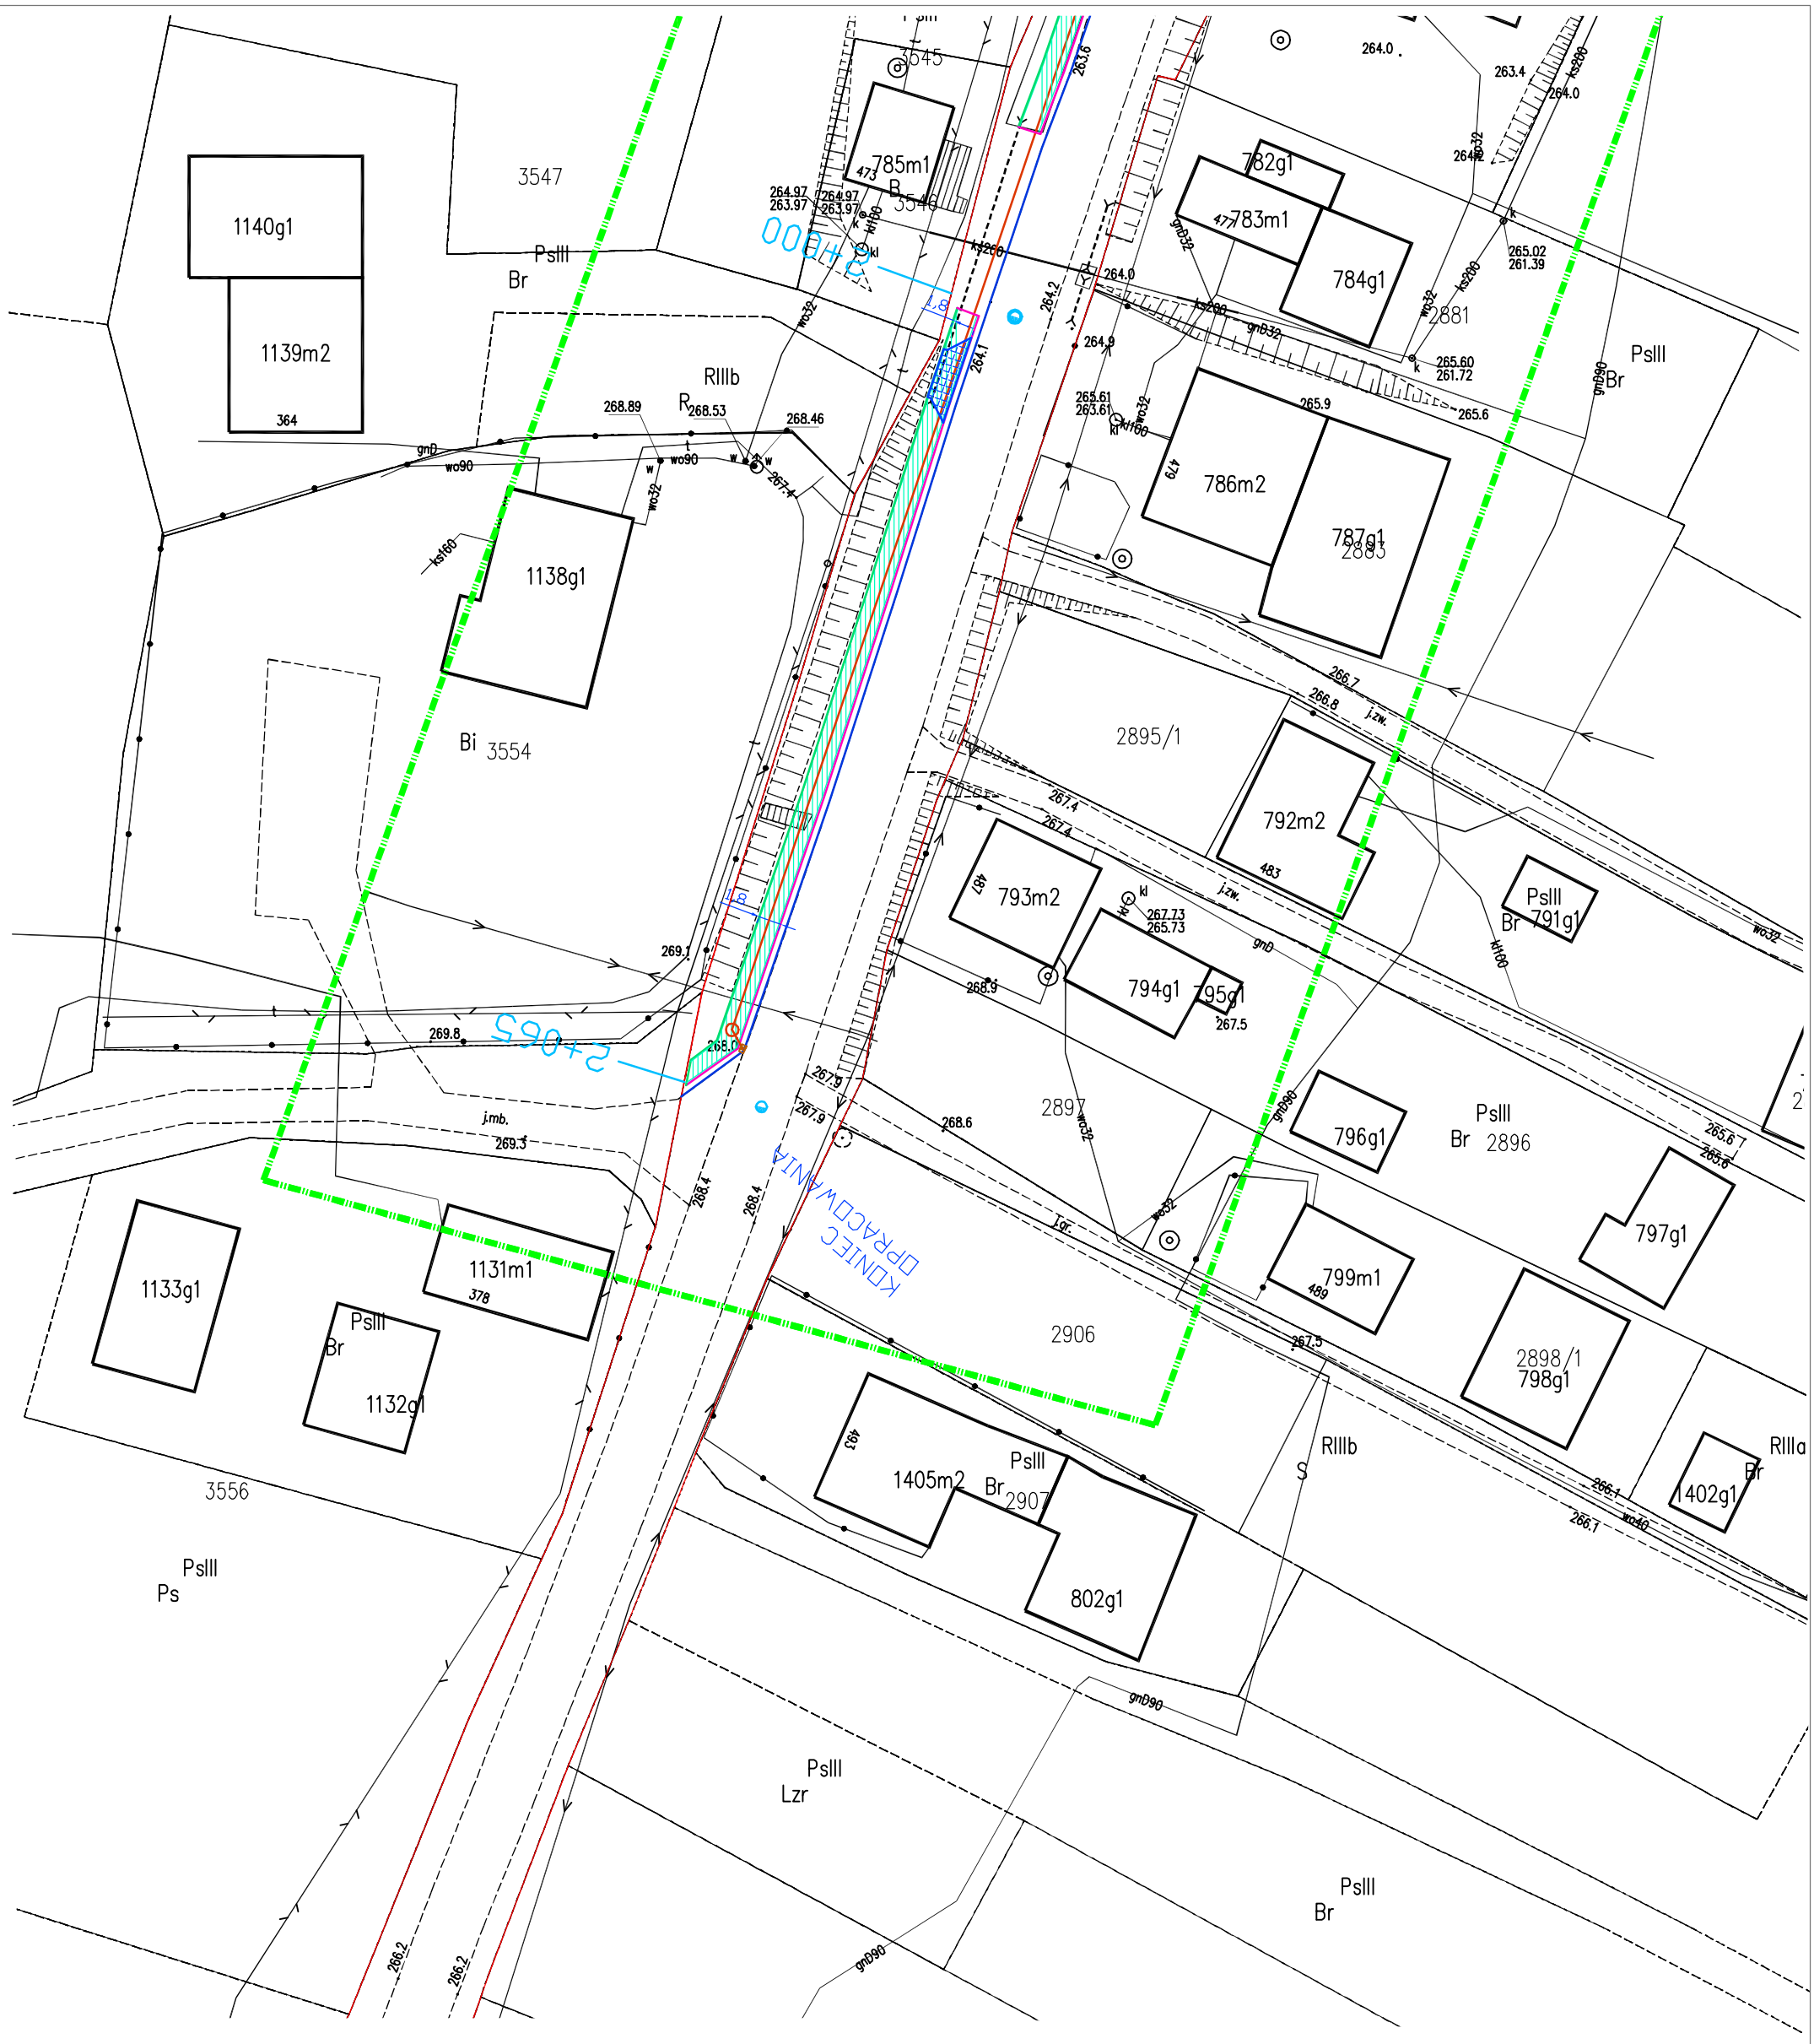

LEGENDA

- poszerzenie jezdni
- chodnik z kostki
- krawężnik betonowy
- obrzeże betonowe
- kanalizacja deszczowa
- granica pasa drogowego

Tytuł rysunku: Projekt zagospodarowania terenu		skala 1:500	rys. nr 2.5
Przedmiot opracowania: Przebudowa drogi P1609R Sietesz - Siedleczka w km 1+258 - 2+065 polegająca na budowie chodnika		Lokalizacja: Sietesz	
		Inwestor: Powiatowy Zarząd Dróg w Przeworsku	
Projektował:	mgr inż. Marcin Czubat Upr. PDK/0060/POOD/18	data 08.2025	podpis