

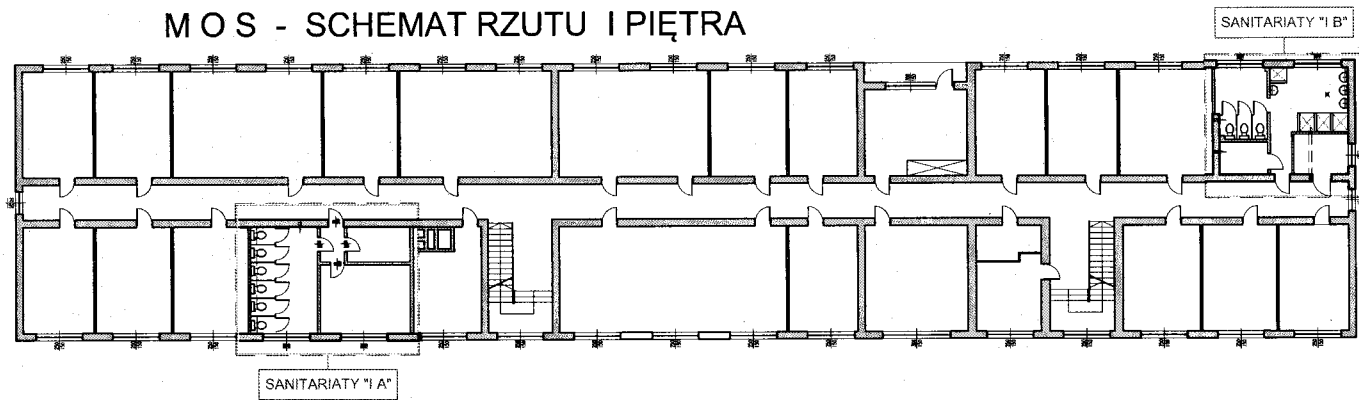
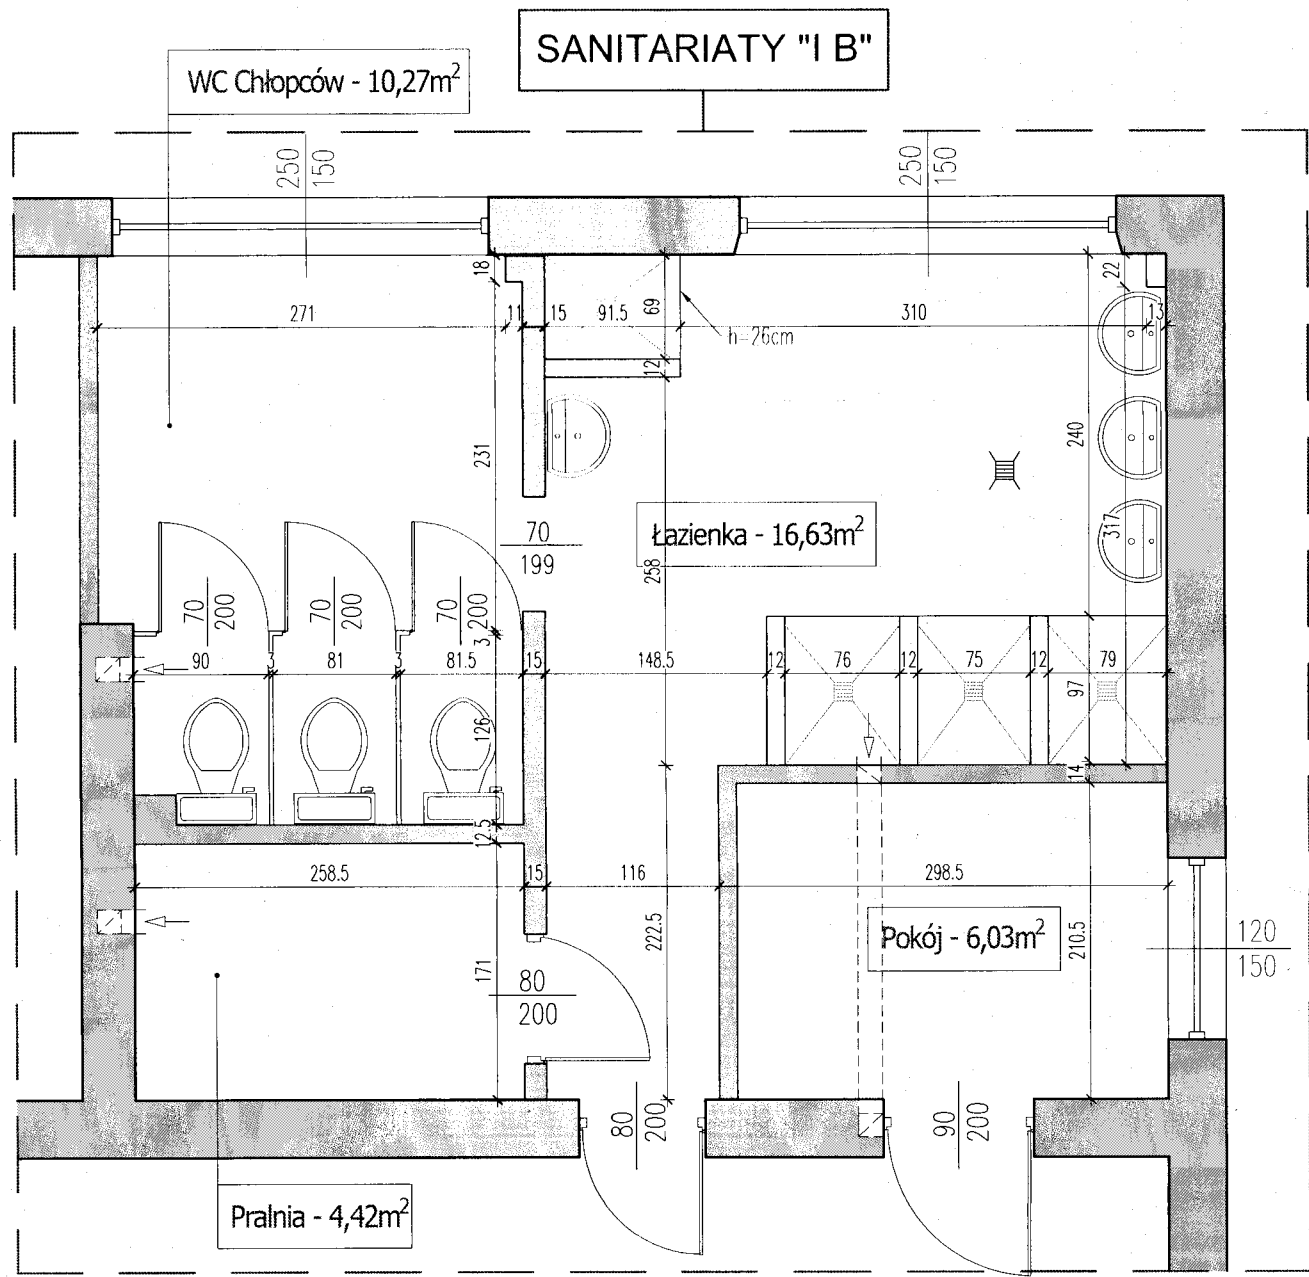
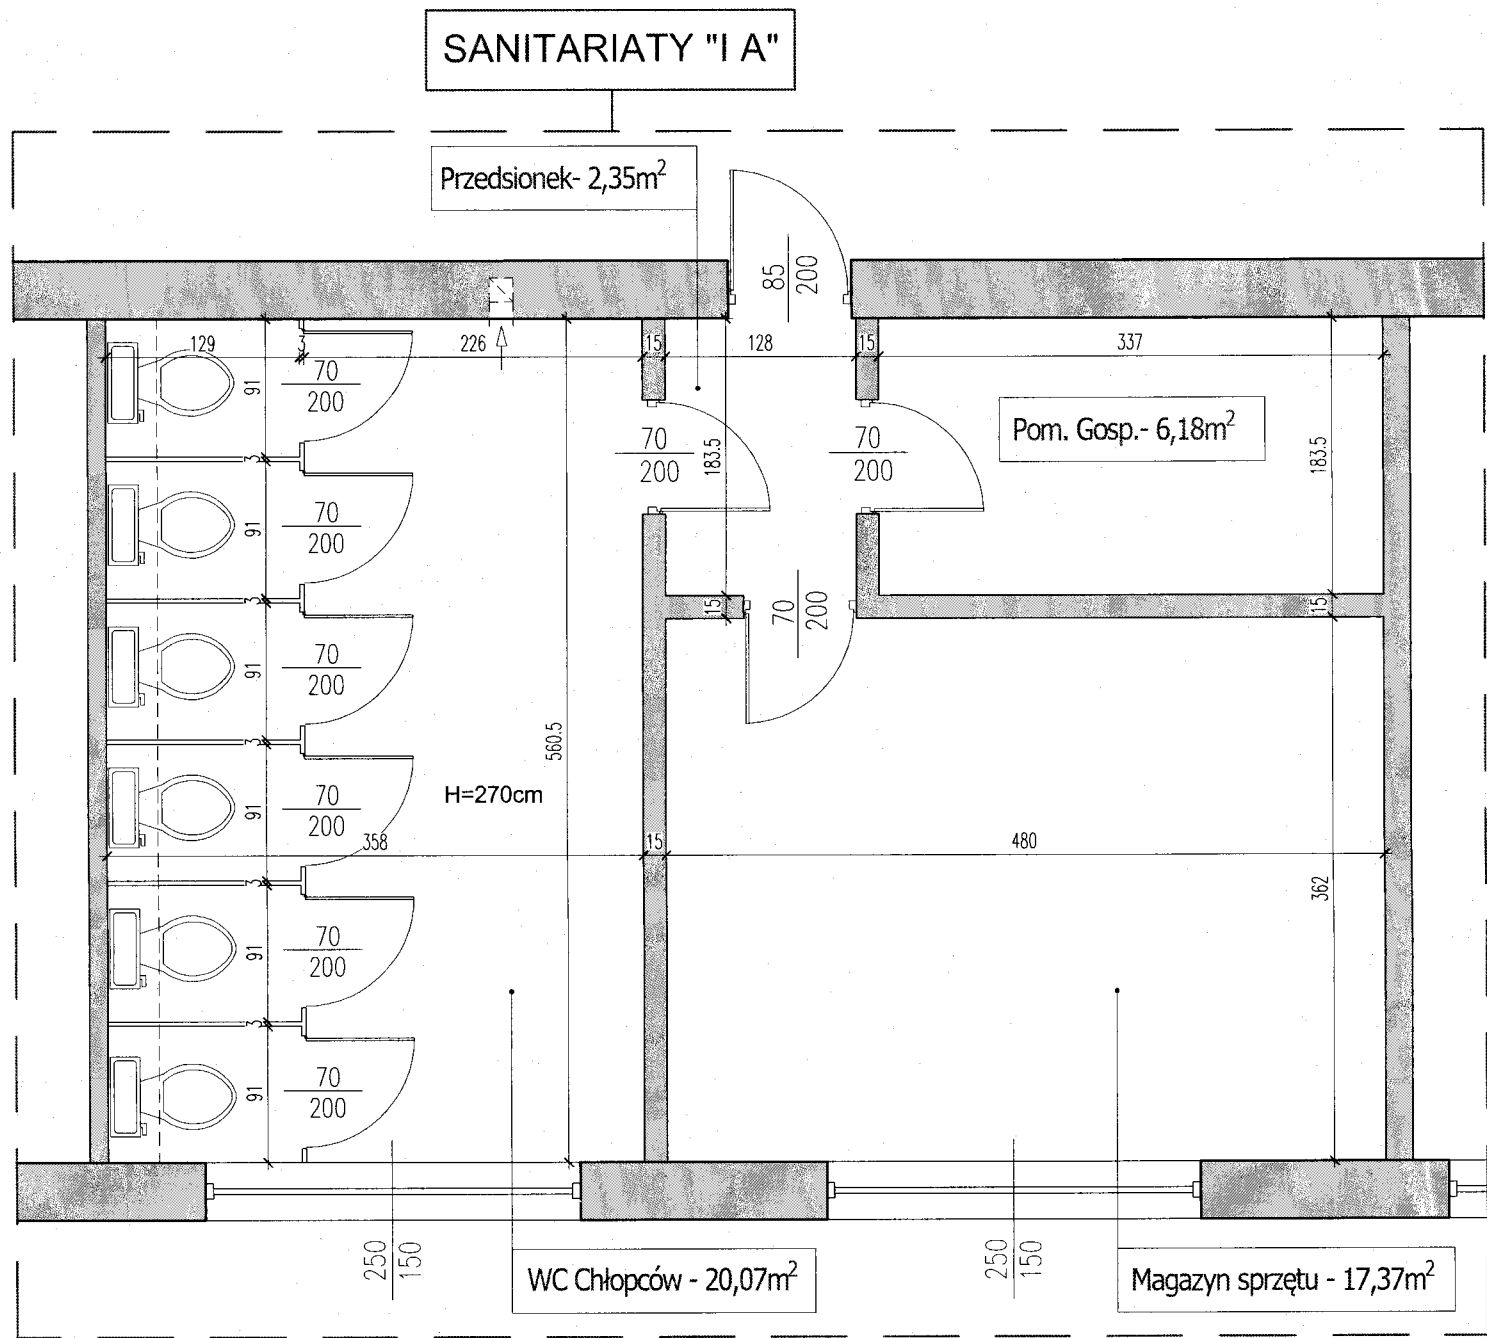
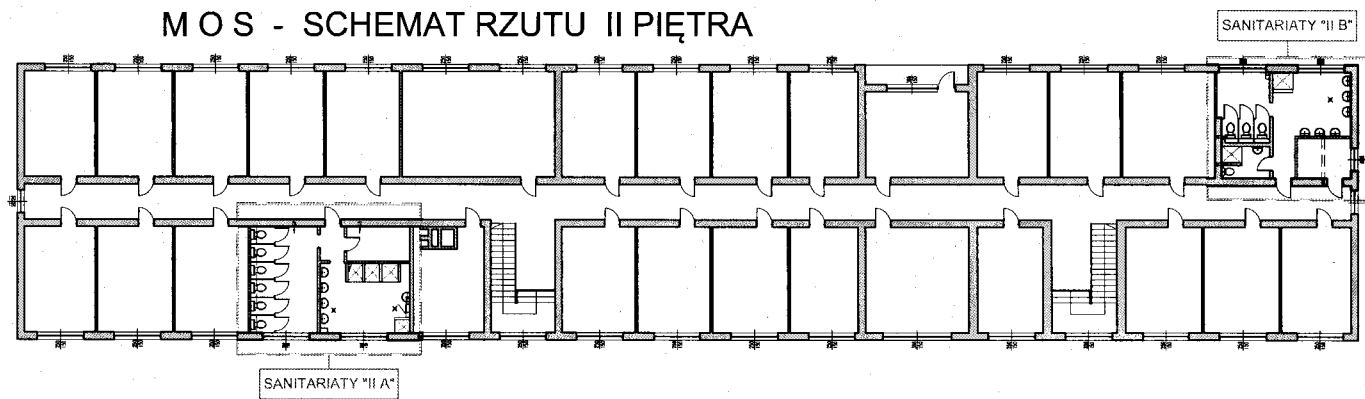


MŁODZIEŻOWY OŚRODEK SOCJOTERAPII - RZUT I PIĘTRA  
SKALA 1:50

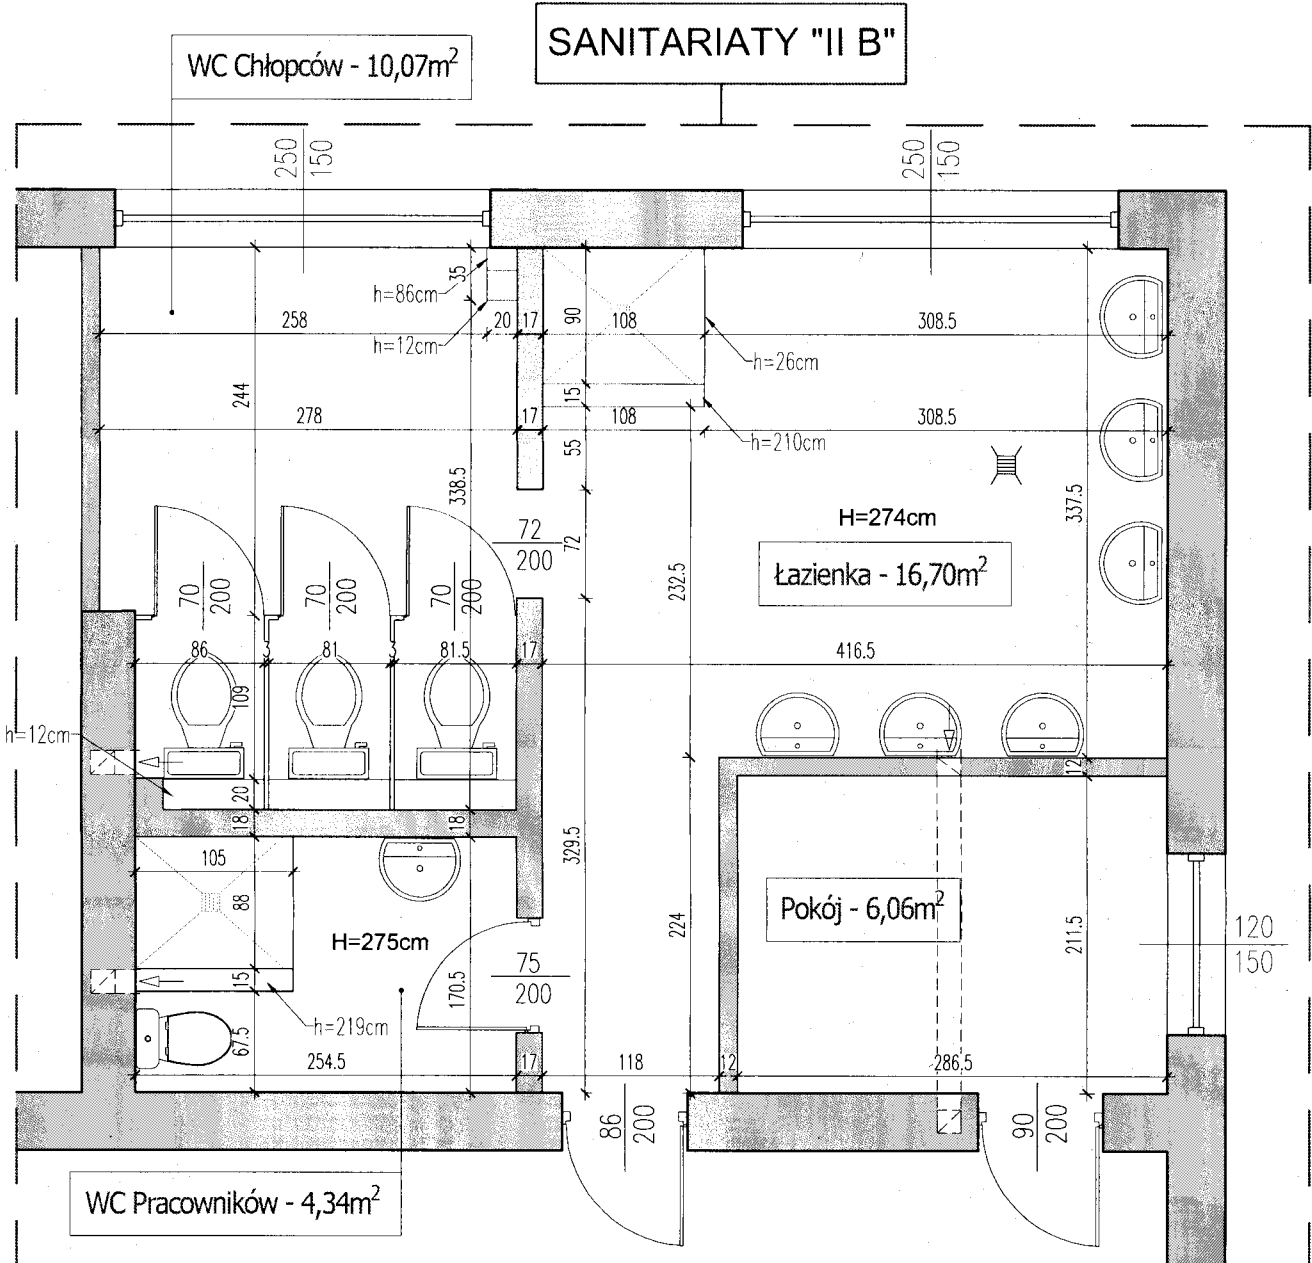

|   |  |   |                       |  |
|---|--|---|-----------------------|--|
| AUTOR OPRACOWANIA :<br>ERIGO Sp. z o.o.<br>ul. 11 listopada 27<br>23-300 Janów Lubelski                             |  |          |                       | INWESTOR :<br>Powiat Ostrowiecki<br>ul. Itzecka 37<br>27-400 Ostrowiec Św. |
| NAZWA INWESTYCJI:<br><b>Przebudowa pomieszczeń sanitarnych<br/>w budynku Młodzieżowego Ośrodka<br/>Socjoterapii</b> |  | ADRES :<br>Młodzieżowy Ośrodek<br>Socjoterapii<br>ul. Sienkiewicza 67<br>27-400 Ostrowiec Św. |                       |  |
| Inwentaryzowała:<br>mgr inż. arch.<br>Ewa Lebiezka- Nowakowska  | upr. bud. nr 924/76<br>do projektowania bez ograniczeń<br>w specjalności architektonicznej | podpis:  |                       |  |
| Inwentaryzowała:<br>mgr inż. Agata Skrzypek   |  | podpis:  |                       |  |
| NAZWA RYSUNKU :<br><b>INWENTARYZACJA M O S - I PIĘTRO</b>   |  | Nr rysunku:<br><b>I/1</b>   |                       |  |
| Branża:<br>Architektura   | Stadium:<br>PW   | Data:<br>październik 2024r  | Skala:<br><b>1:50</b> |  |

MŁODZIEŻOWY OŚRODEK SOCJOTERAPII - RZUT II PIĘTRA  
SKALA 1:50

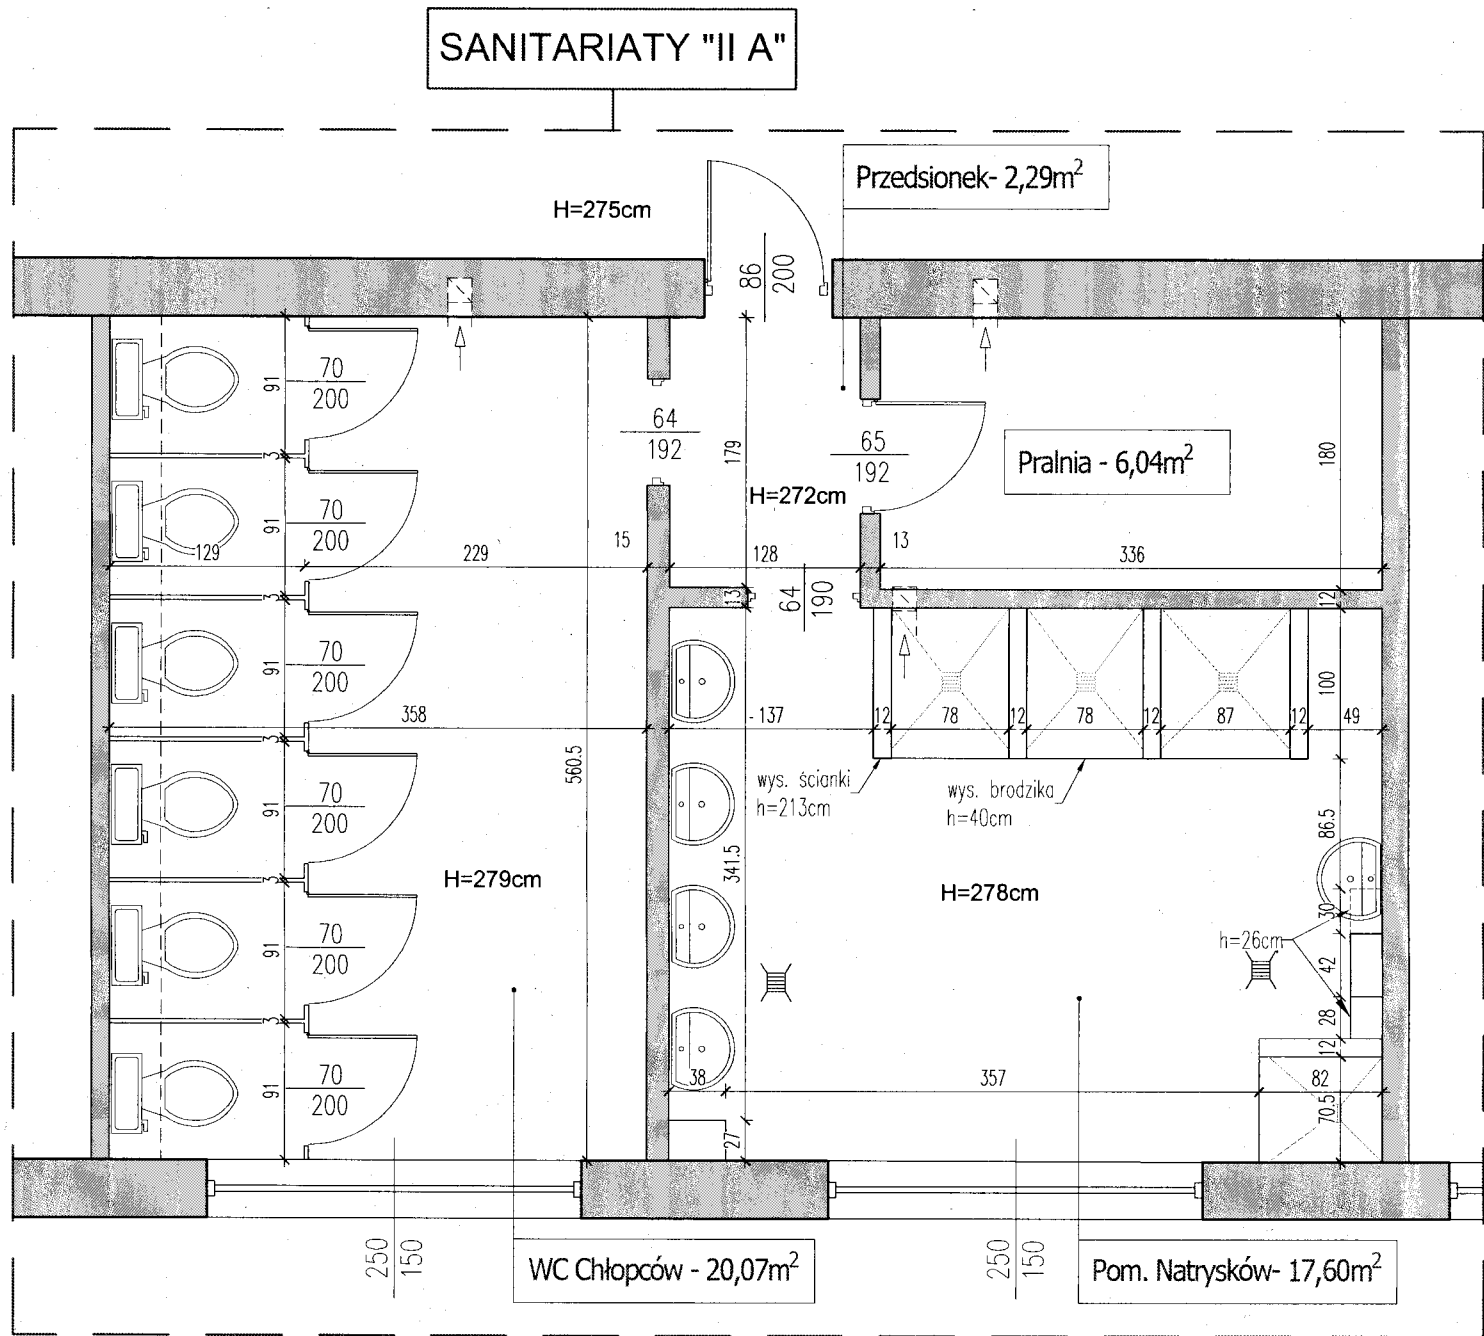

|   |  |   |  |   |
|---|--|---|--|---|
| AUTOR OPRACOWANIA :<br>ERIGO Sp. z o.o.<br>ul. 11 listopada 27<br>23-300 Janów Lubelski                             |  |          |  | INWESTOR :<br>Powiat Ostrowiecki<br>ul. Itzecka 37<br>27-400 Ostrowiec Św.                    |
| NAZWA INWESTYCJI:<br><b>Przebudowa pomieszczeń sanitarnych<br/>w budynku Młodzieżowego Ośrodka<br/>Socjoterapii</b> |  | ADRES :<br>Młodzieżowy Ośrodek<br>Socjoterapii<br>ul. Sienkiewicza 67<br>27-400 Ostrowiec Św. |  | podpis:  |
| Inwentaryzowała:<br>mgr inż. arch.<br>Ewa Lebieczka- Nowakowska   | upr. bud. nr 924/76<br>do projektowania bez ograniczeń<br>w specjalności architektonicznej | podpis:  |  |   |
| Inwentaryzowała:<br>mgr inż. Agata Skrzypek   |  | Nr rysunku:<br><b>1/2</b>   |  |   |
| NAZWA RYSUNKU :<br><b>INWENTARYZACJA M O S - II PIĘTRO</b>  |  | Skala:<br><b>1:50</b>   |  |   |
| Branża:<br>Architektura   | Stadium:<br>PW   | Data:<br>październik 2024r  |  |   |