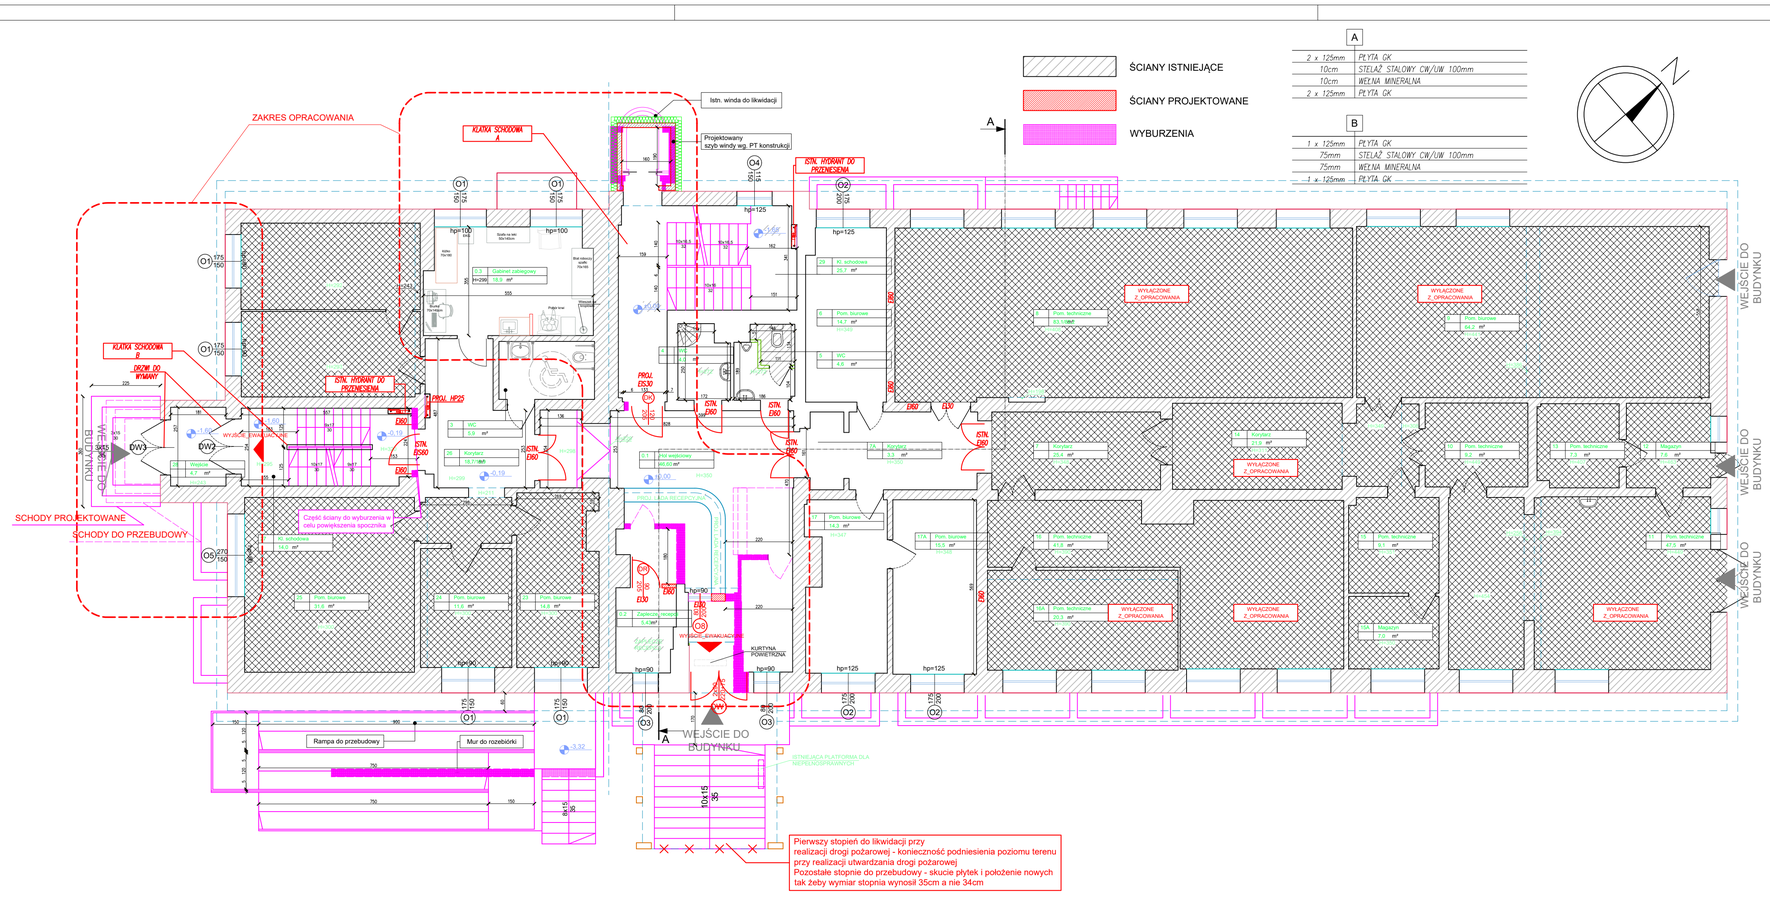

ZESTAWIENIE POMIESZCZEŃ

NUMER	NAZWA POMIESZCZENIA	POWIERZCHNIA netto (m2)
PARTER – OBJĘTY ZAKRESEM		
0.1	HOL WEJŚCIOWY	46,60
0.2	ZAPLECZE RECEPCJI	5,43
0.3	GABINET ZABIEGOWY	18,90
RAZEM :		70.93m2

INWESTOR
Samodzielny Publiczny Zakład Opieki Zdrowotnej Szpital Specjalistyczny MSWiA w Jeleniej Górze
ul. Cieplicka 69/71,58-560 Jelenia Góra

OBIEKT
Remont i przebudowa istniejącego budynku usługowego z przeznaczeniem pod usługi medyczne
58-500 Jelenia Góra, ul. Karłowicza 17A
dz. nr 53/4 AM-20 i 2/12 AM-5
obręb 0060 Jelenia Góra

FAZA: PROJEKT BUDOWLANY

PROJEKTANT
A ATELIER
AUTORSKA PRACOWNIA ARCHITEKTURY
arch. ARTUR TURANT 58-500 Jelenia Góra, ul. Wojska Polskiego 77/6
tel./fax +48(75) 75 35 135, mobil +48 604 446 985, e-mail: pracownia@atelier.pl

FAZA	PROJEKT BUDOWLANY	DATA	PODPIS
BRANŻA	ARCHITEKTURA		
PROJEKTANT	mgr inż. arch. Artur Turant – nr upr.1/96	15.01.2026	
SPRAWDZAŁ(A)	mgr inż. arch. Wojciech Drojewicz – nr upr.1573/96	15.01.2026	
PEŁNOMOCNIK			

NAZWA RYSUNKU
RZUT PARTERU

NR MODYFIKACJI / DATA MODYFIKACJI	DATA	SKALA
00/00	15.01.2026	1:100

NR RYSUNKU
A.03