Uwaga:
1.Wykonawca odpowiedzialny jest za harmonogram pracy oraz ich koordynacją z innymi branżami.
2.Wszystkie wymiary i lokalizacja urządzeń są do sprawdzenia na budowie.
3.Wykonawca jest zobowiązany wykonać wtaściwe badania i pomiary.
4.Kable i przewody powinny być umieszczone prostopadle i równolegle do krawędzi ścian i sufitu. Wszystkie przewody łączyć w puszkach rozgałęźnych głębokich. Kable poszczególnych obwodów bądź prowadzone w korytkach kablowych, drabinkach kablowych oraz podtynkowo, przykryte min. 5mm pod warstwą tynku. Kable prowadzone pod kafelkami, płytkami ceramicznymi należy układać w rurkach ostrowych.
5.Przewidzieć odpowiedni zapas kabli do podłączenia urządzeń.
6.Dlaobwodów należy wykonać przewodami z żyłami miedzianymi o izolacji znamionowej na napięcie 750V, o dla kabli 1000V. Obwody 1-fazowe wykonać przewodami 3-żyłowymi, a 3-fazowe przewodami 5-żyłowymi.
7.Wszystkie przejścia przez stropy i ściany oddzielenia pożarowego po ułożeniu okablowania należy wypełnić i uszczelnić systemowymi i certyfikowanymi materiałami zapewniającymi wymaganą dla konstrukcji głównej obiektu odporność pożarową.
8.Całość instalacji w zakresie okablowania musi zostać wyraźnie opisana celem jednoznacznej identyfikacji obwodów.
9.Dla potrzeb eksploatacji i przyszłej przebudowy instalacji w obszarach sufitu podwieszanegooraz podłogi podniesionej należy przewidzieć stosowne otwory rewizyjne.
10.Kolory elementów instalacji widocznych należy ustalić z Architektem/Projektantem Wnętrz/Inwestorem.
11.Projekt rozpatrywać jako nierozłączną całość części rysunkowej i opisowej.
12.Projekt należy rozpatrywać łącznie z pozostałymi branżami, a także z architekturą
13. Wszystkie elementy ujęte na rysunku a nie ujęte w opisie lub ujęte w opisie a nie ujęte na rysunku należy traktować jakby były zawarte w obu.
14. Do realizacji przystąpić po wykonaniu projektu wykonawczego.

1. Niniejszą dokumentację należy traktować łącznie : wszystkie rysunki wraz z częścią opisową oraz kolejnymi rewizjami.
2. Dokumentację projektową branży architektonicznej, konstrukcyjnej, instalacyjnej oraz warunki ochrony pożarowej należy traktować łącznie.
3. W przypadku stwierdzenia niezgodności, rozbieżności lub błędów w dokumentacji należyniezwłocznie powiadomić projektanta.
4. Przed przystąpieniem do realizacji poszczególnych etapów, rysunki warsztatowe oraz montażowe uzgodnić z projektantem.
5. Dla zachowania niezgodności – wymiary wszystkich elementów należy dowyjaśnienia sprawdzić w miejscu montażu.
6. W przypadku jakichkolwiek rozbieżności stanu faktycznego budowy i projektowanego należy powiadomić projektanta.
7. Do realizacji przystąpić należy jedynie z kompletem dokumentacji – PROJEKT WYKONAWCZY, oraz jego realizacji i aktualizacjami i zmianamiprzy rysunkami warsztatowymi.
8. Niniejszy PROJEKT obejmuje najdokładniejszy zakres zadania w wykonaniem budynku. Wszelkie roboty, prace dodatkowe, czynności, materiały, montaże, etc. nieujęte lub nie wymienione w powyższej dokumentacji, a konieczne do przeprowadzenia, z punktu widzenia Prawa, sztuki i praktyki budowlanej, kompletnych prac budowlanych, wykończeniowych i branżowych, etc. muszą być przewidziane przez Wykonawcę na podstawie analizy dokumentacji architektury i dokumentacji branżowej. Wykonawca jest zobowiązany do zharmonizowania wszystkich kolizyjnych i pominiętych w niniejszym opracowaniu elementów wraz z dostarczeniem koniecznych materiałów i urządzeń do kompletnego wykonania, montażu i uprzednio pełnej funkcjonalności tych elementów.

Zawarte w projekcie typy i producenci urządzeń służą jedynie określeniu standardów wykonania.
Dopuszcza się stosowanie urządzeń innych producentów pod warunkiem zachowania wyznaczonych parametrów wizualno -jakościowych oraz technicznych. Wszelkie odstępstwa od projektu należy uzgodnić na etapie wykonawstwa z Inwestorem.

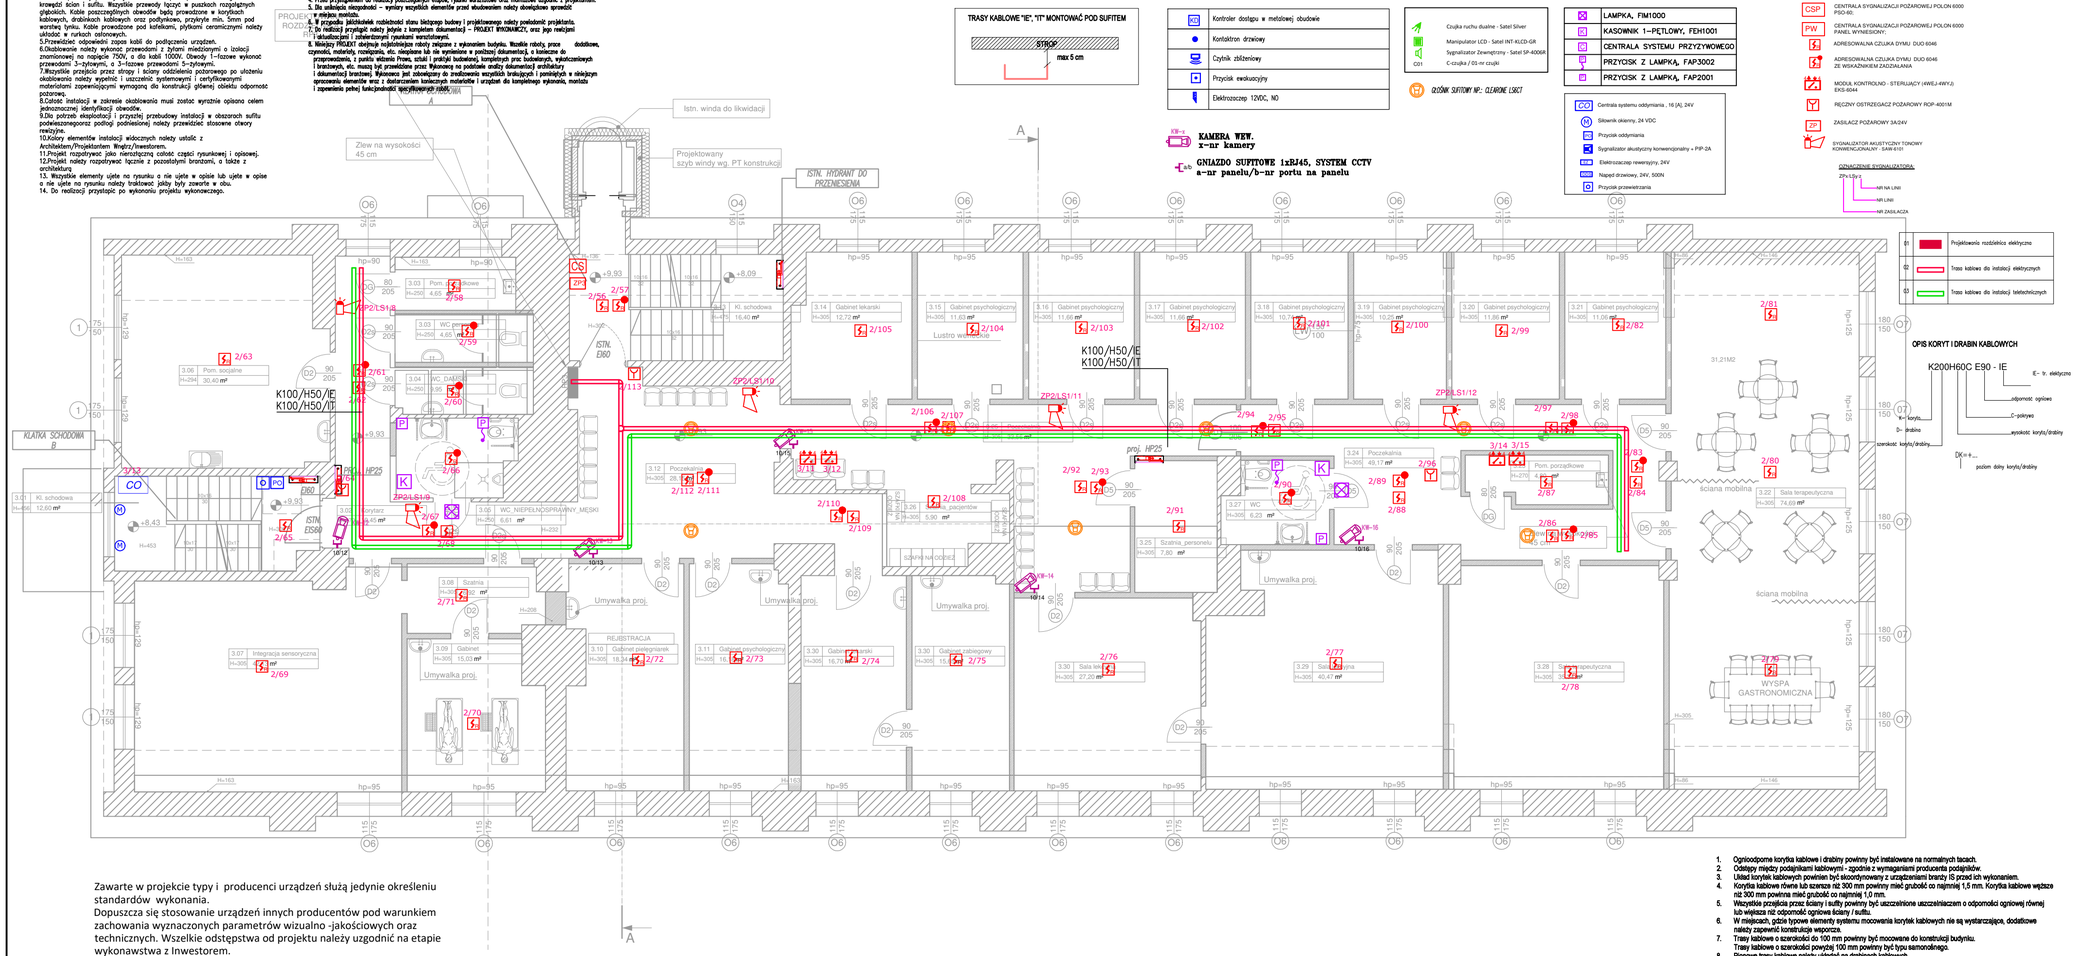

NUMER	NAZWA POMIESZCZENIA	POWIERZCHNIA netto (m2)
	III PIĘTRO	
3.01	KLATKA SCHODOWA	12,60
3.02	KORYTARZ	19,45
3.03	SZATNIA PERSONELU	4,65
3.04	WC	9,94
3.05	WC	6,61
3.06	INTEGRACJA SENSORYCZNA	42,13
3.07	SZATNIA	6,92
3.08	GABINET	15,03
3.09	GABINET PIELĘGNIAREK/REJESTRACJA	18,34
3.10	GABINET PSYCHOLOGICZNY	16,18
3.11	POCZEKALNIA	28,15
3.12	KLATKA SCHODOWA	16,40
3.13	GABINET LEKARSKI	12,72
3.14	GABINET PSYCHOLOGICZNY	11,63
3.15	GABINET PSYCHOLOGICZNY	11,66
3.16	GABINET PSYCHOLOGICZNY	11,66
3.17	GABINET PSYCHOLOGICZNY	10,74
3.18	GABINET PSYCHOLOGICZNY	10,25
3.19	GABINET PSYCHOLOGICZNY	11,86
3.20	GABINET PSYCHOLOGICZNY	11,06
3.21	SALA TERAPEUTYCZNA	74,69
3.22	POM. PORZĄDKOWE	4,80
3.23	KORYTARZ	49,17
3.24	POCZEKALNIA	33,26
3.25	SZATNIA	5,90
3.26	WC	6,23
3.27	SALA LEKCYJNA	37,14
3.28	SALA LEKCYJNA	40,47
3.29	SALA TERAPEUTYCZNA	33,08
3.30	GABINET LEKARSKI	35,34
	RAZEM :	582,88m2

1. Ognioodporne korytka kablowe i drabiny powinny być instalowane na normalnych tacach.
2. Odstępy między podajnikami kablowymi - zgodnie z wymaganiami producenta podajników.
3. Układ korytek kablowych powinien być skoordynowany z urządzeniami branży IS przed ich wykonaniem.
4. Korytka kablowe równe lub szersze niż 300 mm powinny mieć grubość co najmniej 1,5 mm. Korytka kablowe węższe niż 300 mm powinna mieć grubość co najmniej 1,0 mm.
5. Wszystkie przejścia przez ściany i sufity powinny być uszczelnione uszczelnieniem o odporności ogniowej równej lub większa niż odporność ogniowa ściany / sufitu.
6. W miejscach, gdzie typowe elementy systemu mocowania korytek kablowych nie są wystarczające, dodatkowe należy zapewnić konstrukcje wsporcza.
7. Trasy kablowe o szerokości do 100 mm powinny być mocowane do konstrukcji budynku. Trasy kablowe o szerokości powyżej 100 mm powinny być typu samonośnego.
8. Pionowe trasy kablowe należy układać na drabinach kablowych.
9. Dla wszystkich tras kablowych należy wykonać polączenia wyrównawcze przewodem min LGy 1x6

INWESTOR
Samodzielny Publiczny Zakład Opieki Zdrowotnej
Szpital Specjalistyczny MSWiA w Jeleniej Górze
ul. Cieplicka 69/71,58-560 Jelenia Góra

OBIEKT:
Remont i przebudowa istniejącego budynku usługowego z przeznaczeniem pod usługi medyczne
58-500 Jelenia Góra, ul. Karłowicza 17A
dz. nr 53/4 AM-20 i 2/12 AM-5
obręb 0060 Jelenia Góra

FAZA
PROJEKT WYKONAWCZY
INSTALACJE ELEKTRYCZNE

PROJEKTANT
A ATELIER
AUTORSKA PRACOWNIA ARCHITEKTURY
arch. ARTUR TURNIT 58-500 Jelenia Góra, ul. Wojska Polskiego 77/6
tel./fax +48(75) 75 35 135, mobil +48 604 446 985, e-mail: pracownia@atelier.pl

FAZA	PROJEKT WYKONAWCZY	DATA	PODPIS
BRANŻA	ELEKTRYCZNA		
PROJEKTANT	mgr inż. Robert Grabowicz – 005/0389/PBE/18	15.01.2026	
SPRAWDZAŁ(A)	mgr inż. Olga Wyszowicz – 005/0141/PBE/21	15.01.2026	

TREŚĆ RYSUNKU
RZUT III PIĘTRA
INSTALACJA: SSP, KD, CCTV, ODDYMIANIE KLATKI SCHODWEJ, SSWiN, PRZYZYWOWA,
TRASY KABLOWE, NAGŁOŚNIENIE

NR MODYFIKACJI / DATA MODYFIKACJI	DATA	SKALA
00/00	15.01.2026	1:100

NR RYSUNKU
E15