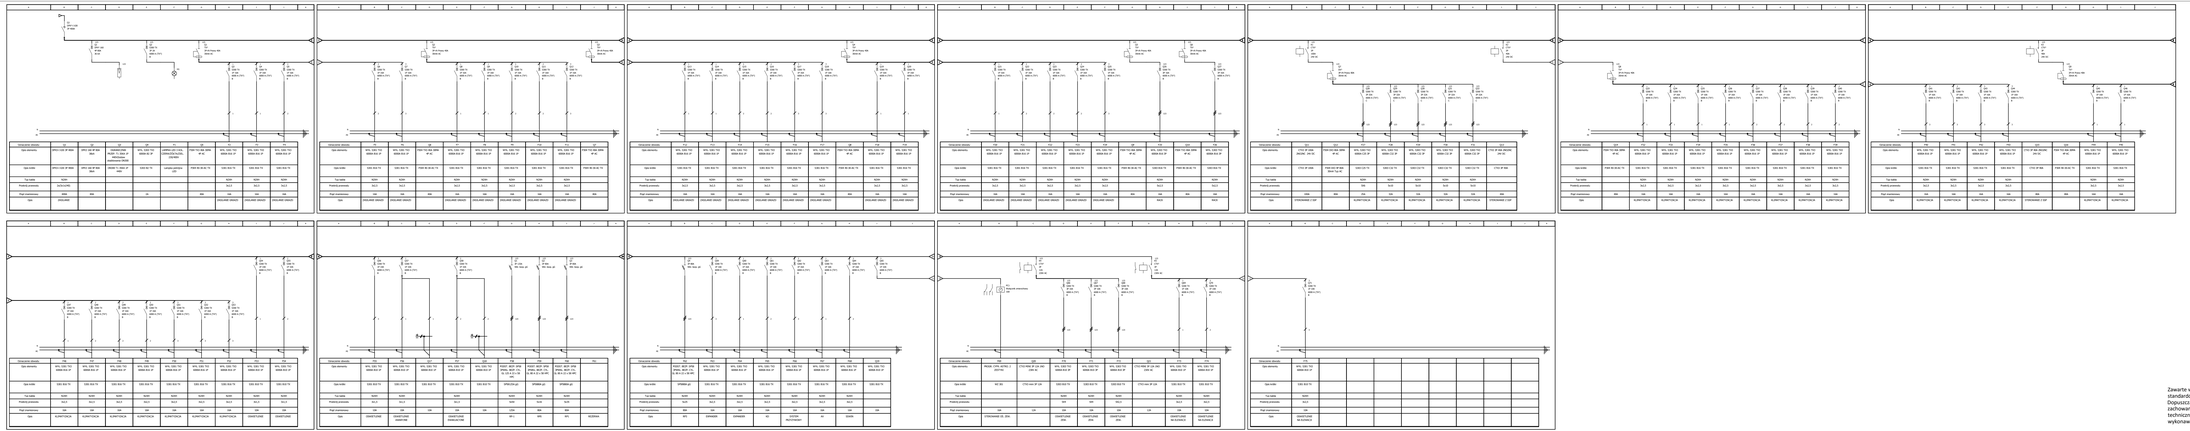

RG

TN–S

SZYBKIE WYŁĄCZENIE!

POŁĄCZENIA WYRÓWNAWCZE

POZOSTAWIĆ 30% REZERWY

Zawarte w projekcie typy i producenci urządzeń służą jedynie określeniu standardów wykonania.
Dopuszcza się stosowanie urządzeń innych producentów pod warunkiem zachowania wymaganych parametrów wizualno- jakościowych oraz technicznych. Wszelkie odstępstwa od projektu należy uzgodnić na etapie wykonawstwa z Inwestorem.

OBIEKT
Samodzielny Publiczny Zakład Opieki Zdrowotnej
Szpital Specjalistyczny MSWiA w Jeleniej Górze
ul. Cieplicka 69/71, 58-560 Jelenia Góra

OBIEKT
Remont i przebudowa istniejącego budynku pod usługi medyczne
58-500 Jelenia Góra, ul. Karłowicza 17A
dz. nr 53/4 AM-20 i 2/12 AM-5
obręb 0060 Jelenia Góra

TYTUŁ
PROJEKT WYKONAWCZY

PROJEKTANT

A ATELIER
AUTORSKA PRACOWNIA ARCHITEKTURY
arch. MGR. TOMAŻ 39-500 Jelenia Góra, ul. Wojska Polskiego 71/5
NIP 6111451775 REGON 021 498 885, e-mail: pracownia@atelier.pl

TYTUŁ	PROJEKT WYKONAWCZY	arch	mgr.
BRANŻA	ELEKTRYCZNA		
PROJEKTOWAŁ	mgr inż. Roman Grzegorzyca - upr. WZ/0189/PWLI/16	15.01.2026	
SPRAWDZIŁ	mgr inż. Olga Wyszkowska - upr. WZ/0141/PWLI/11	15.01.2026	

NAZWA RYSUNKU
SCHEMAT IDEOWY ROZDZIELNICY RG

NR AKTUALIZACJI / DATA AKTUALIZACJI	DATA	SKALA
00/00	15.01.2026	-

NR RYSUNKU
E27