
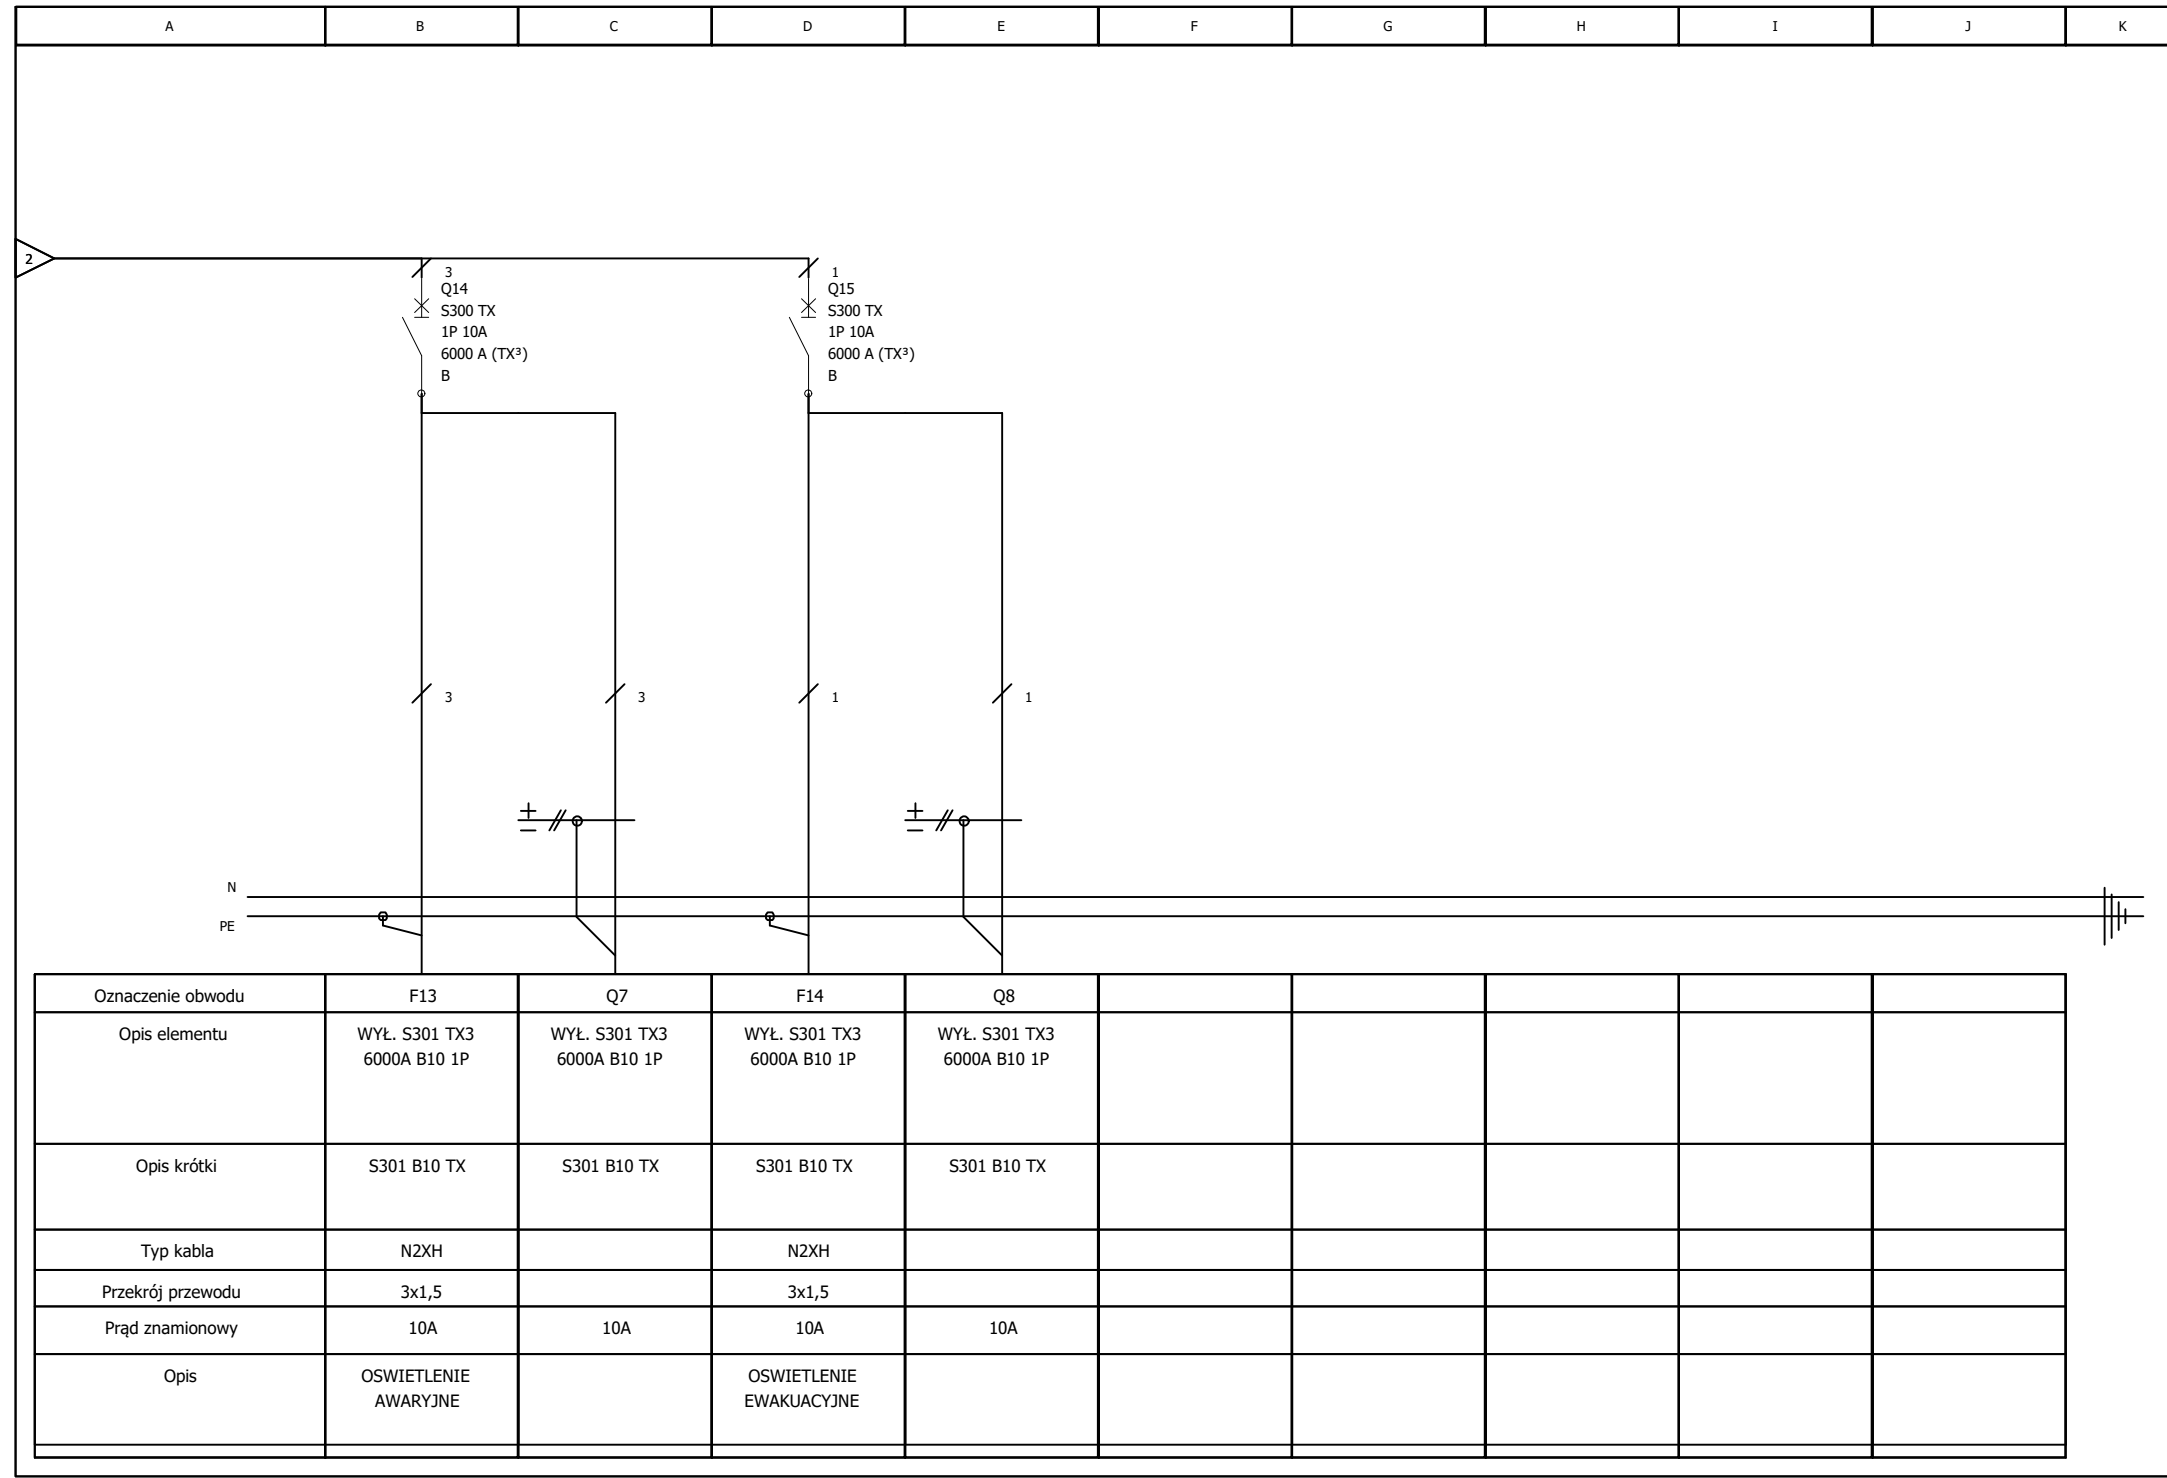
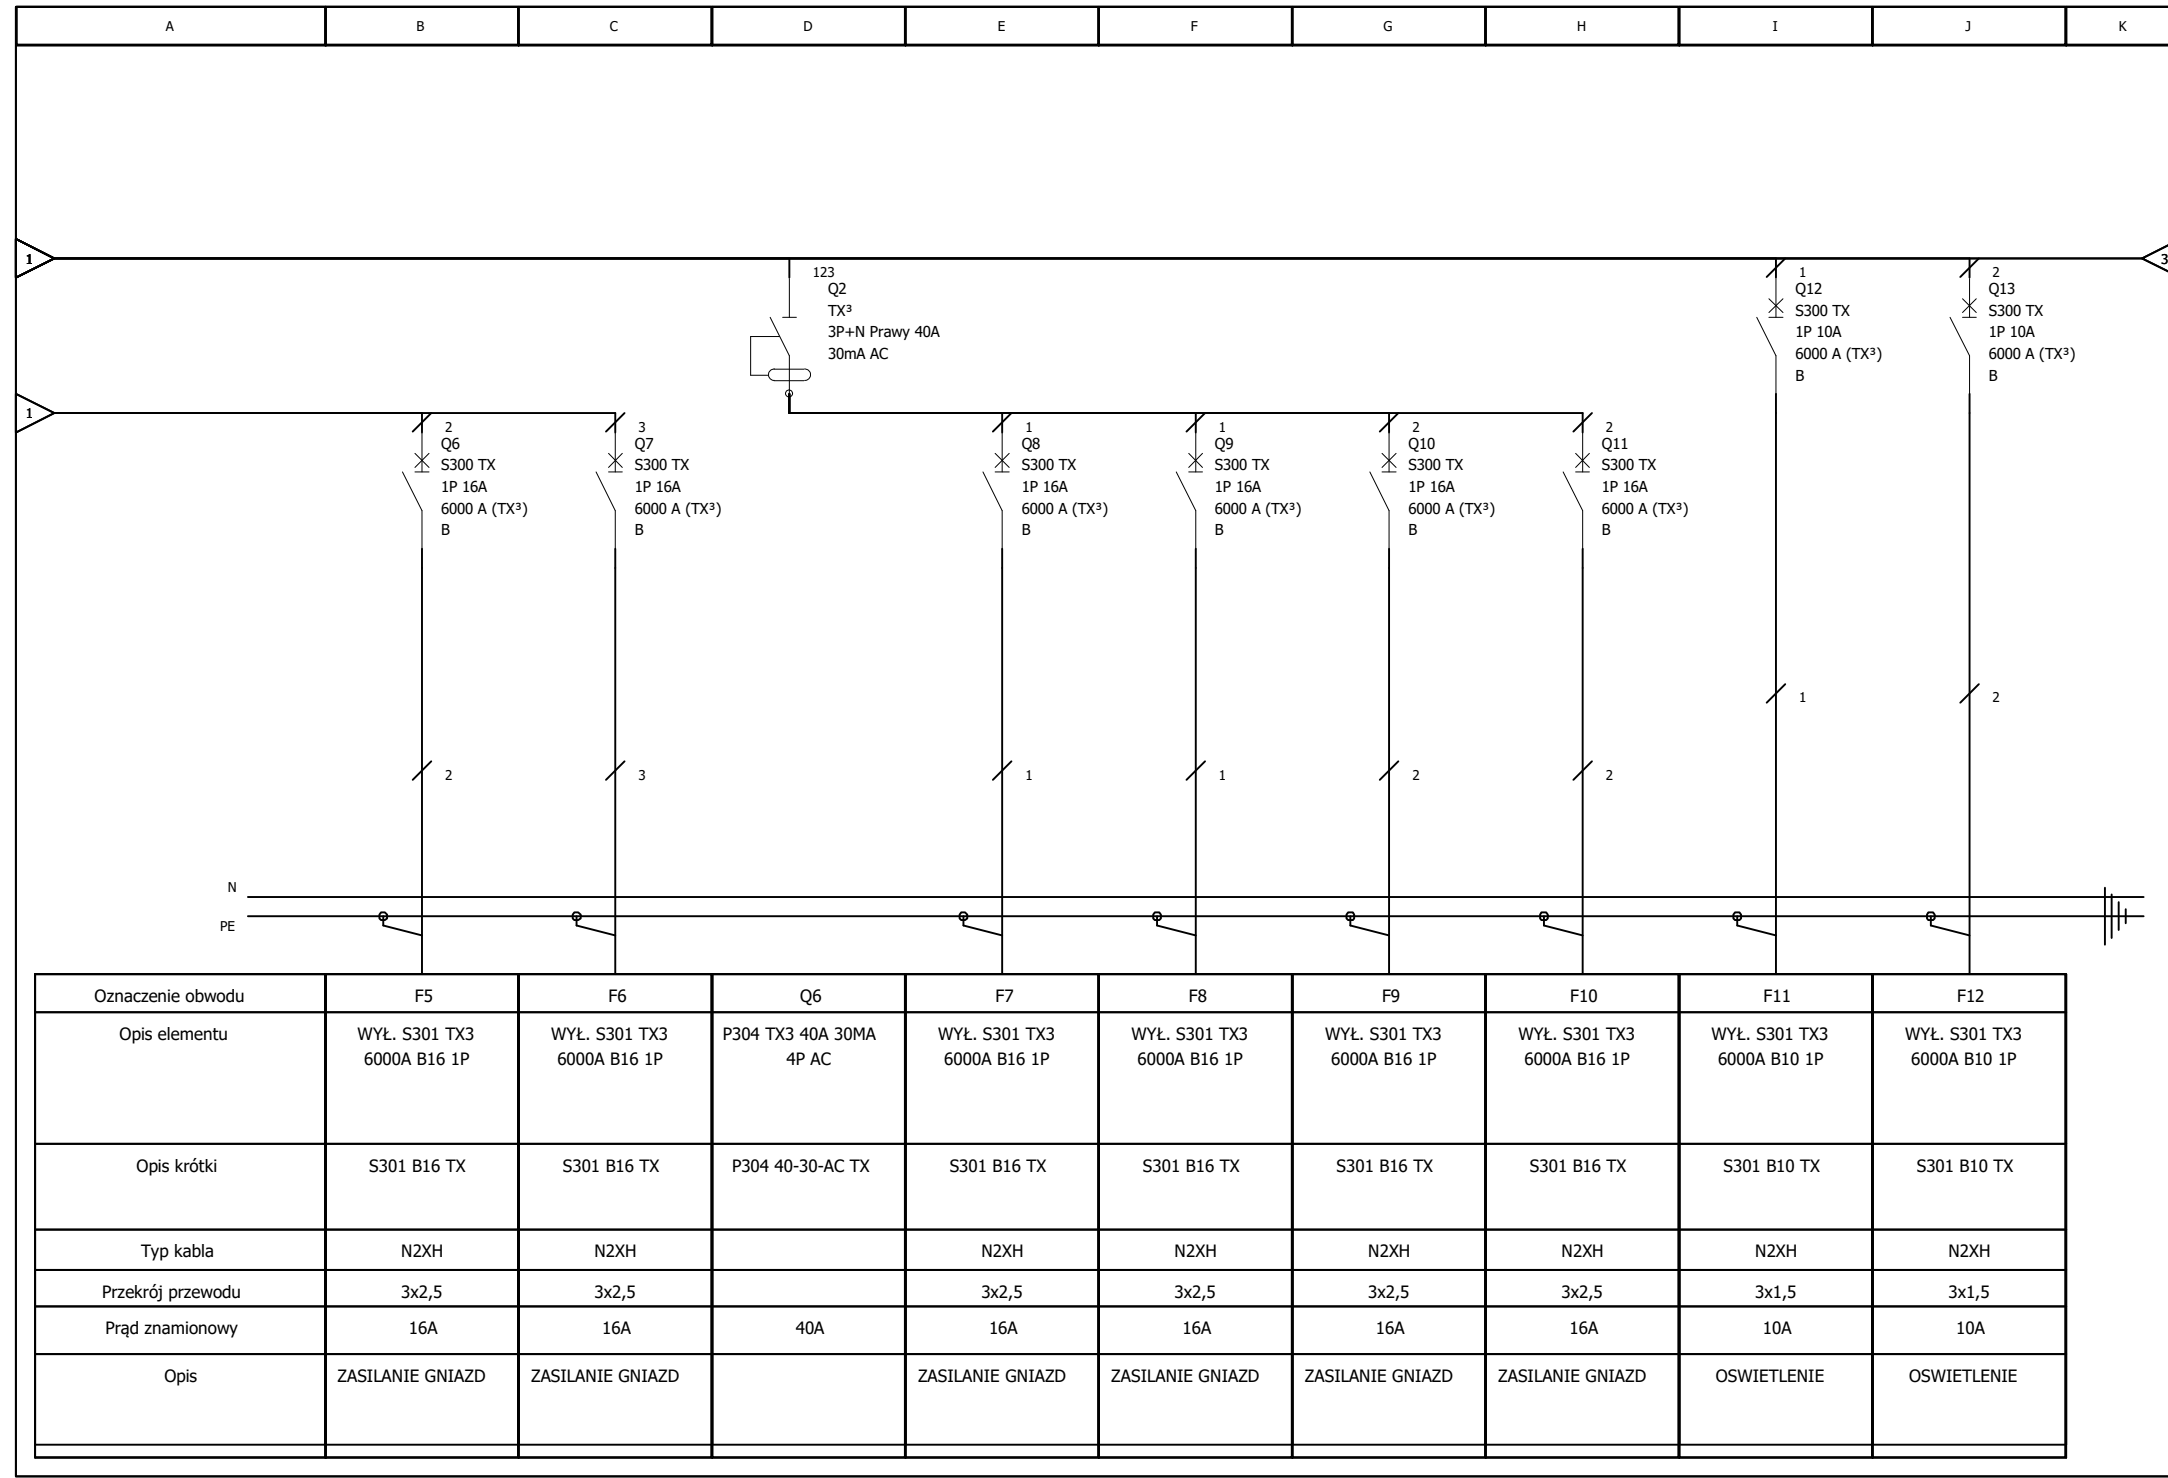


RPO

TN-S

SZYBKIE WYŁĄCZENIE!

POŁĄCZENIA WYRÓWNAWCZE
POZOSTAWIĆ 30% REZERWY

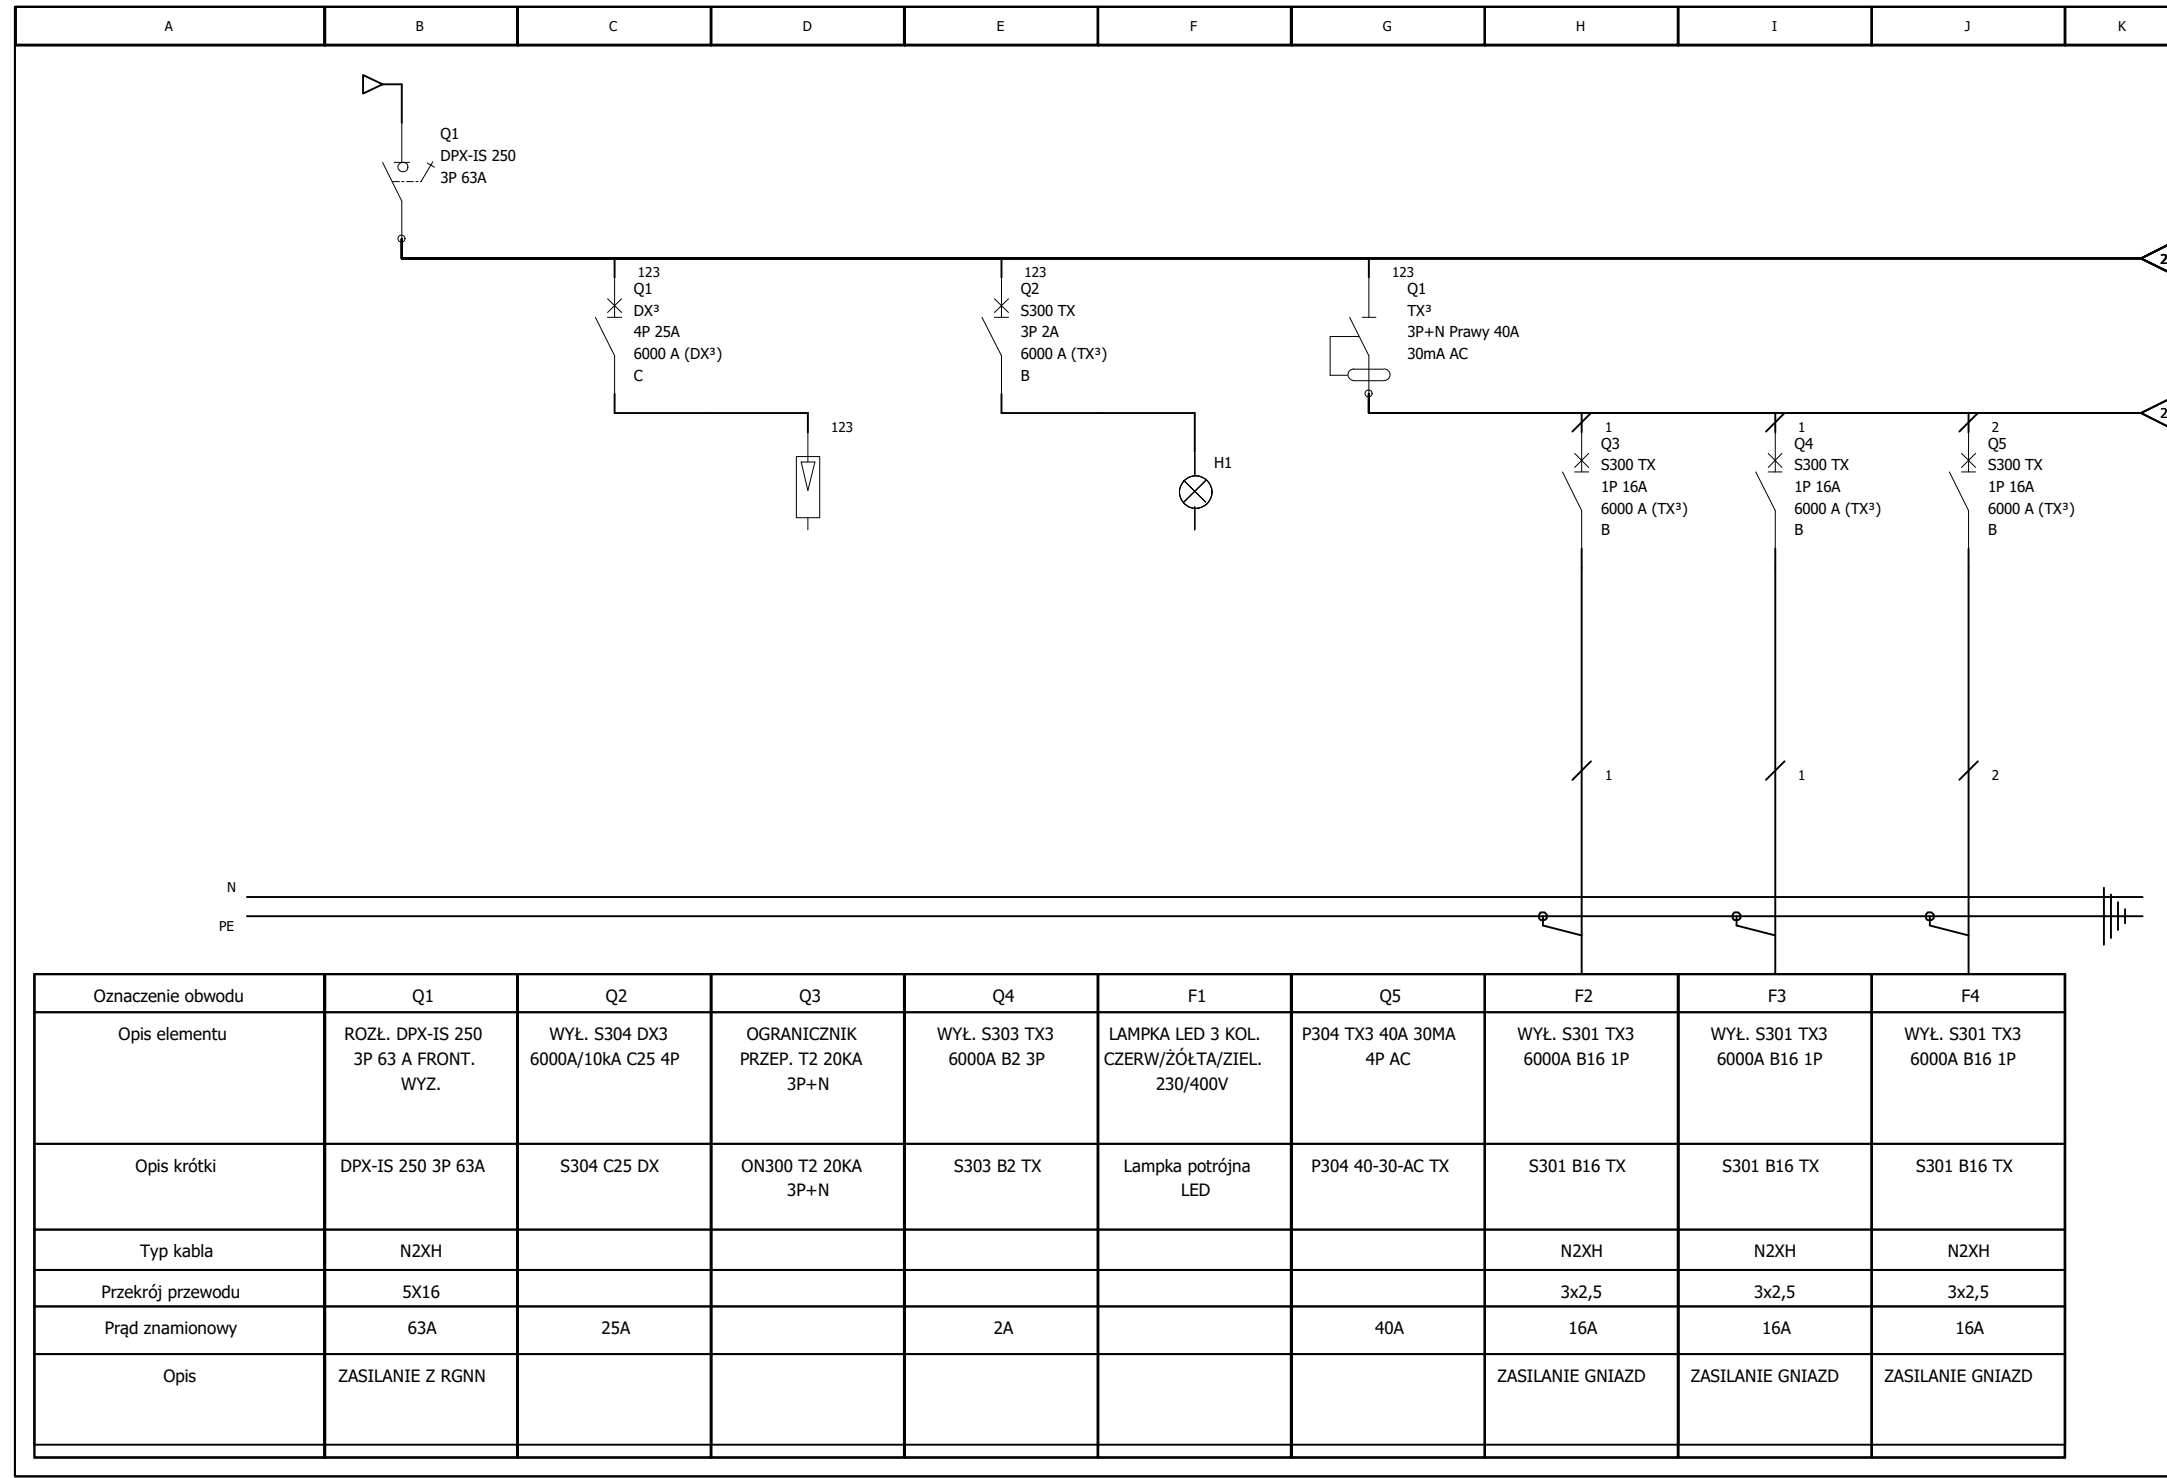

Zawarte w projekcie typy i producenci urządzeń służą jedynie określeniu standardów wykonania. Dopuszcza się stosowanie urządzeń innych producentów pod warunkiem zachowania wyznaczonych parametrów wizualno-jakościowych oraz technicznych. Wszelkie odstępstwa od projektu należy uzgodnić na etapie wykonawstwa z Inwestorem.

INWESTOR

Samodzielny Publiczny Zakład Opieki Zdrowotnej
Szpital Specjalistyczny MSWiA w Jeleniej Górze
ul. Cieplicka 69/71, 58-560 Jelenia Góra

OBIEKT:

Remont i przebudowa istniejącego budynku pod usługi medyczne
58-500 Jelenia Góra, ul. Karłowicza 17A
dz. nr 53/4 AM-20 i 2/12 AM-5
obręb 0060 Jelenia Góra

FAZA

PROJEKT WYKONAWCZY

PROJEKTANT

A ATELIER
AUTORSKA PRACOWNIA ARCHITEKTURY
arch. ARTUR TURANT 58-500 Jelenia Góra, ul. Wojka Polskiego 77/6
tel./fax +48(75) 75 35 135, mobil +48 604 446 985, e-mail: pracownia@atelier.pl

FAZA

PROJEKT WYKONAWCZY

DATA

PROJEKT

PROJEKTANT

OPRACOWANIE

TYTUŁ

SCHEMAT IDEOWY ROZDZIELNICZY RPO

NR WZMNIAN / NR WZMNIAN

00/00

DATA

15.01.2026

SKALA

-

NR RYSUNKU

E29