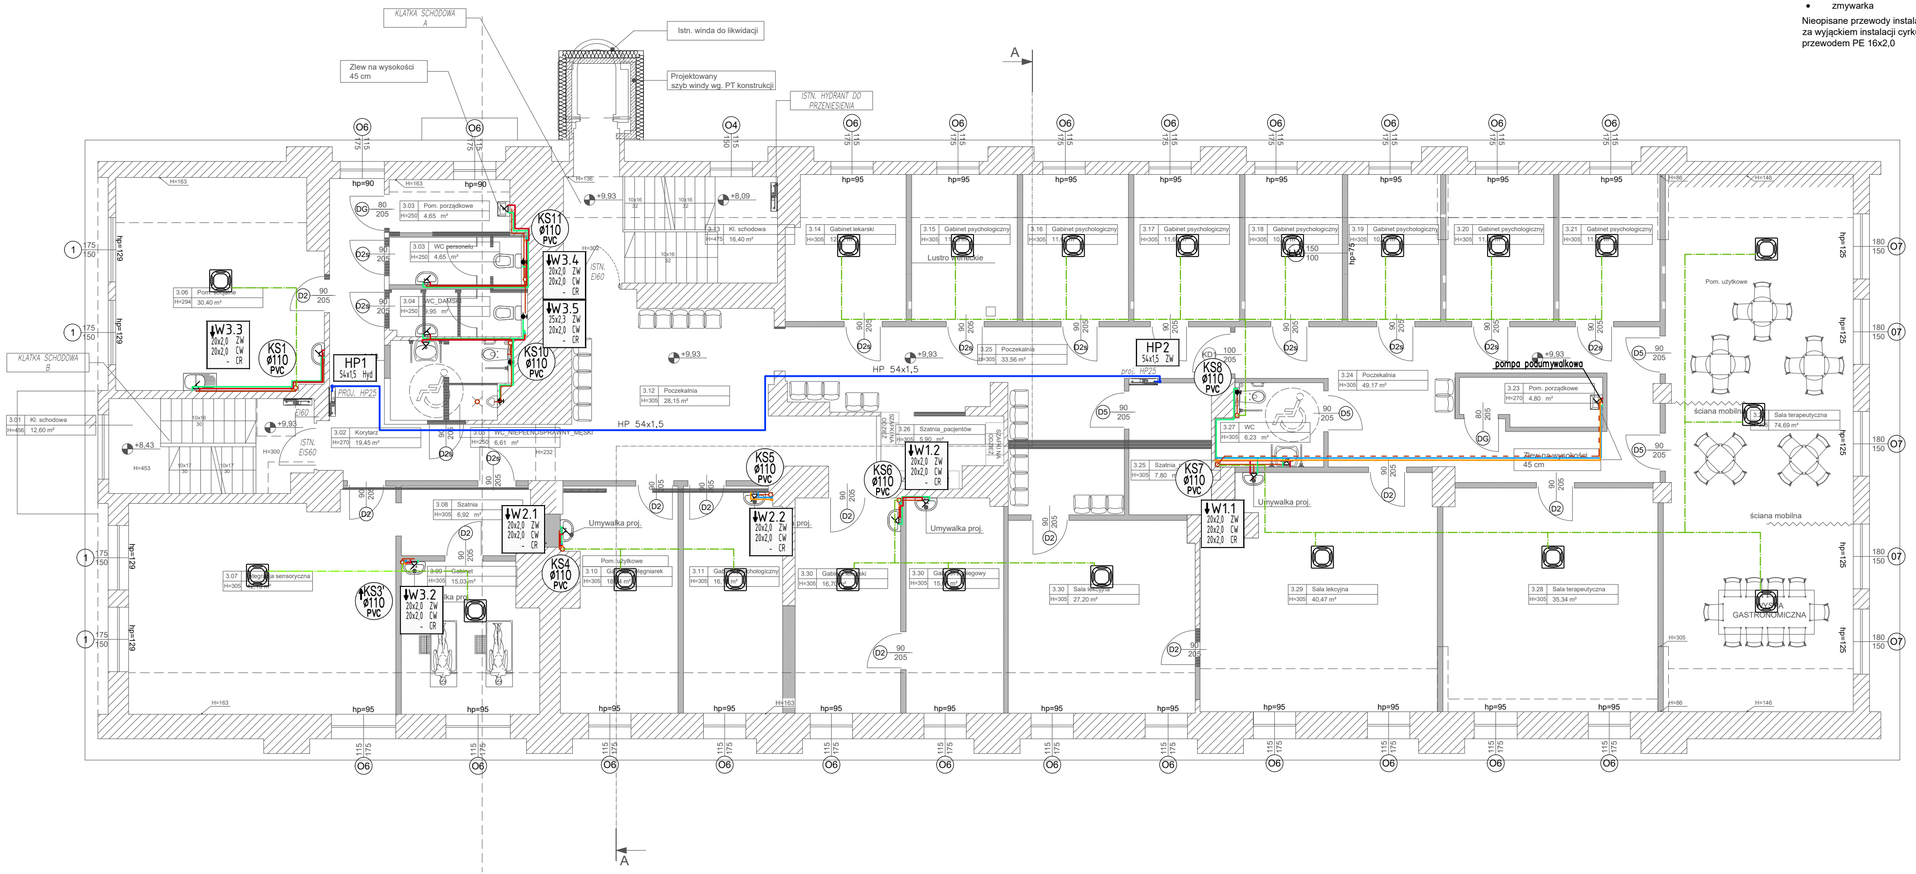

Średnice podejść pod poszczególne przybory sanitarne wykonać w zależności od rodzaju przyboru (zgodnie z normą PN-92/B-01707):

- umywalka UM Ø40mm - wysokość 560mm;
- zlewozmywak ZL Ø50mm - wysokość 500mm;
- natrysk N Ø50mm
- miska ustępowa MU Ø110mm
- wpust WP Ø110mm
- pralka PR Ø50mm - wysokość 600mm;
- zmywarka Zm Ø50mm - wysokość 500mm;

Nieopisane przewody instalacji wodnej należy prowadzić PE 20x2,0 za wyjątkiem instalacji cyrkulacyjnej, która należy prowadzić przewodem PE 16x2,0

LEGENDA

- Instalacja wody zimnej, wykonana z rur tworzywowych prowadzona pod stropem
- Instalacja wody zimnej, wykonana z rur tworzywowych prowadzona w bruzdach
- Instalacja ciepłej wody użytkowej, wykonana z rur tworzywowych, prowadzona pod stropem
- Instalacja ciepłej wody użytkowej, wykonana z rur tworzywowych, prowadzona w bruzdach
- Instalacja cyrkulacji ciepłej wody użytkowej, wykonana z rur tworzywowych
- Instalacja kanalizacji sanitarnej, prowadzona w bruzdach
- Instalacja kanalizacji sanitarnej, wykonana z rur PVC, prowadzona pod stropem
- Instalacja kanalizacji sanitarnej, wykonana z rur PPØ32, prowadzona pod stropem - odprowadzenie skroplin
- Instalacja wody hydrantowej

INWESTOR

Samodzielny Publiczny Zakład Opieki Zdrowotnej
Szpital Specjalistyczny MSWiA w Jeleniej Górze
ul. Cieplicka 69/71,58-560 Jelenia Góra

OBIEKT:

Remont i przebudowa istniejącego budynku pod usługi medyczne
58-500 Jelenia Góra, ul. Karłowicza 17A
dz. nr 53/4 AM-20 i 2/12 AM-5
obręb 0060 Jelenia Góra

FAZA

PROJEKT BUDOWLANY

PROJEKTANT

A ATELIER
AUTORSKA PRACOWNIA ARCHITEKTURY
arch. ARTUR TURANT 58-500 Jelenia Góra, al. Wojska Polskiego 77/6
tel./fax +48(75) 75 35 135, mobil +48 604 446 985, e-mail: pracownia@aatelier.pl

FAZA	PROJEKT BUDOWLANY	DATA	PODPIS
BRANŻA	SANITARNA		
PROJEKTANT	mgr inż. Szymon Wodziałowski nr upr. DOŚ/0169/PBS/19	15.01.2026	
BRANŻA	mgr inż. Teresa Lajnweber nr upr. 1141/83	15.01.2026	
PROJEKTANT			

TREŚĆ RYSUNKU

RZUT III PIĘTRA - INSTALACJA WOD-KAN

NR MODYFIKACJI / DATA MODYFIKACJI	DATA	SKALA
00/00	15.01.2026	1:100

NR RYSUNKU

WK.05