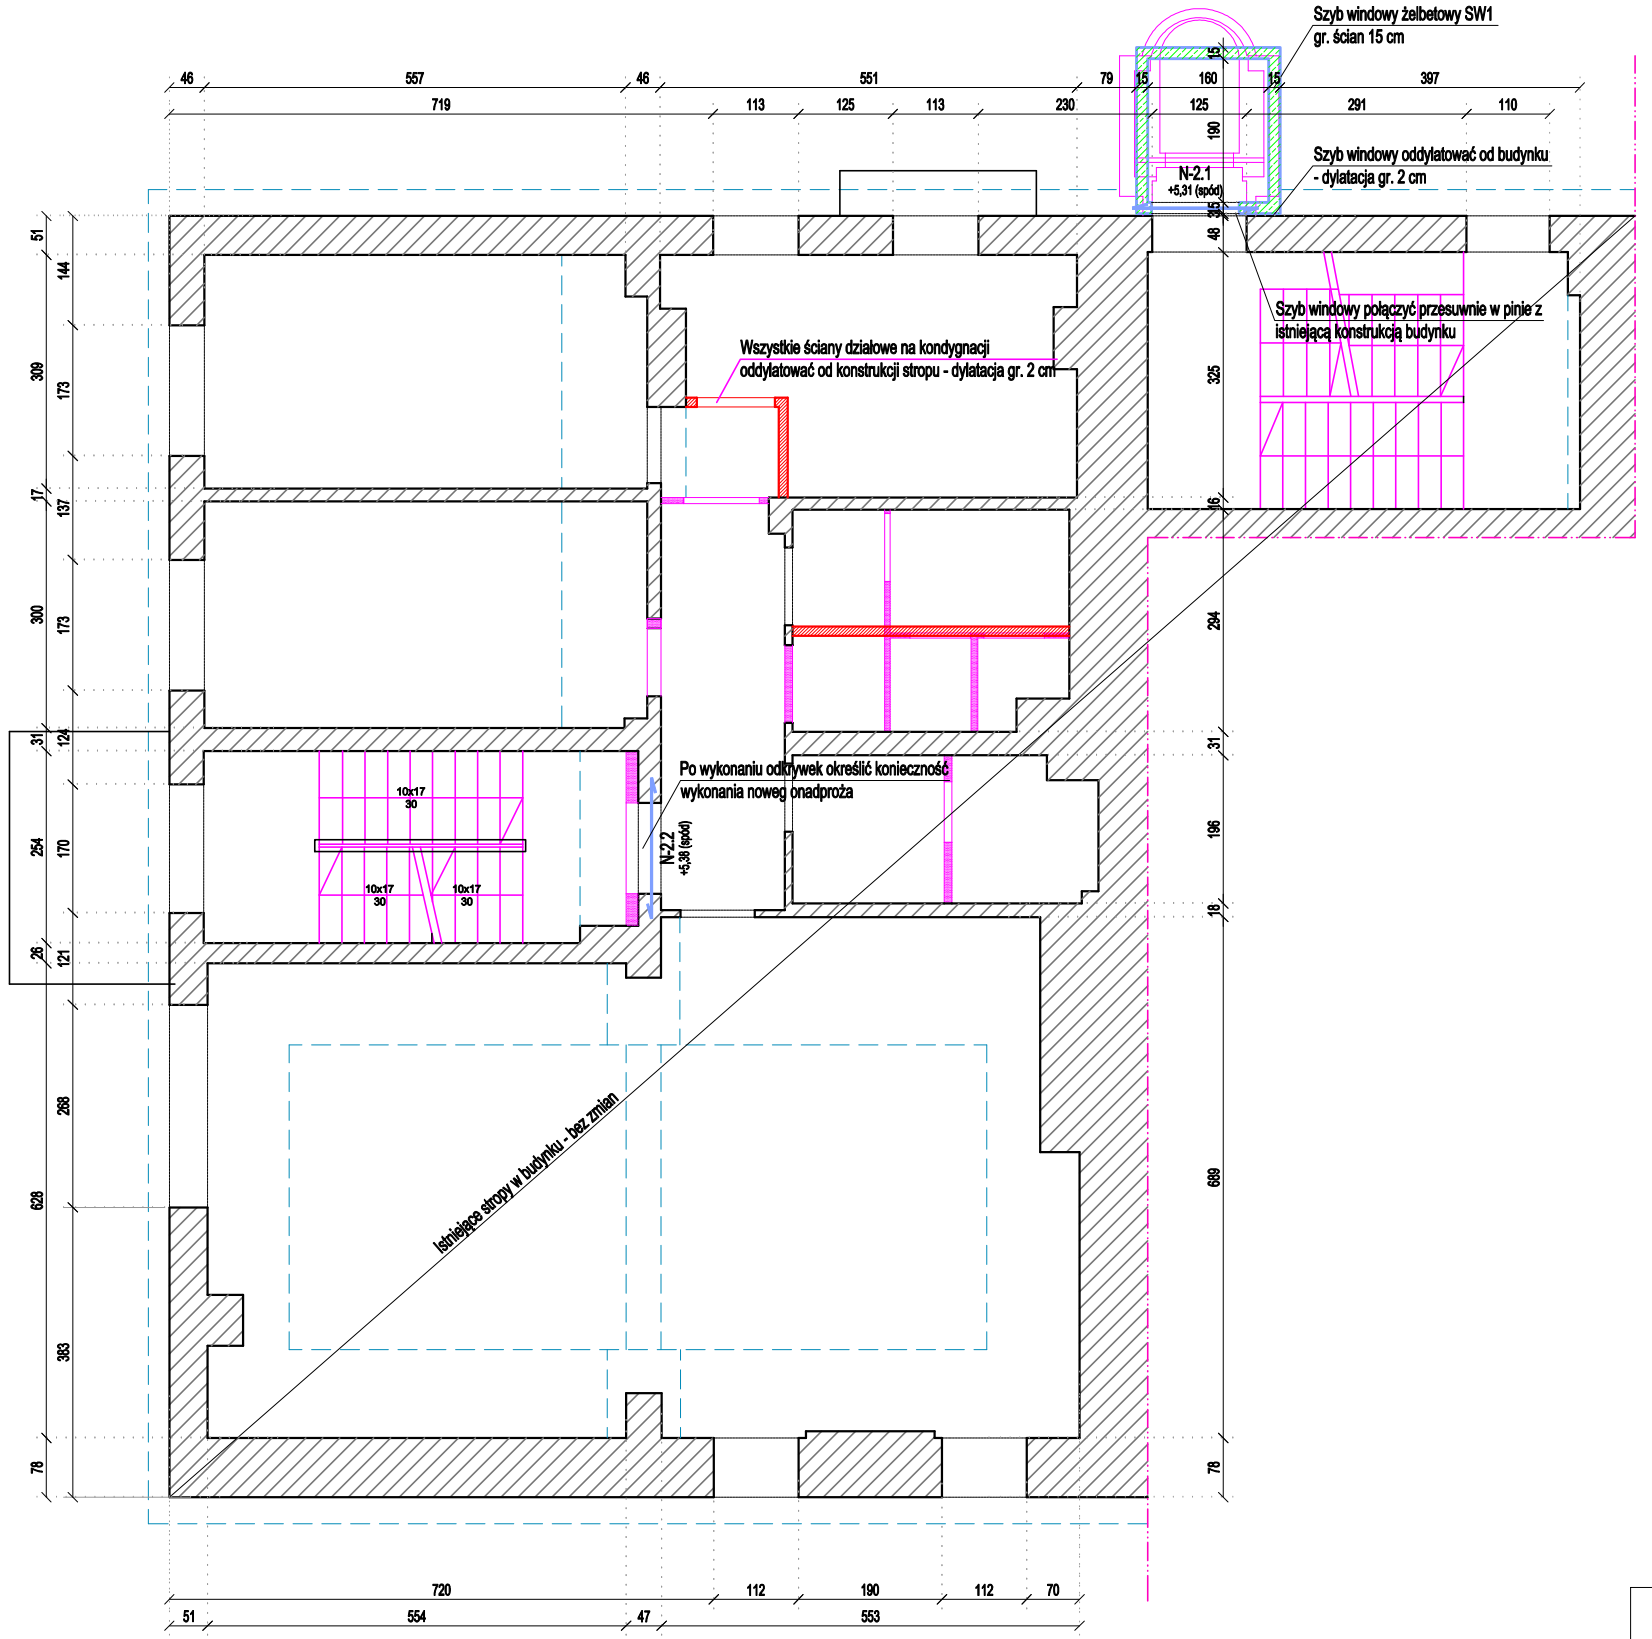

UWAGA:
1. Zakres wykonania i obowiązki przy robotach budowlanych - zgodnie ze sztuką budowlaną (Warunki Techniczne Wykonania i Odbioru Robót Budowlano - Montażowych).
2.Wszystkie użyte materiały muszą posiadać niezbędne atesty dopuszczajace do stosowania w budownictwie.
3.W sprawach nie określonych dokumentacją obowiązują:
- warunki techniczne wykonania i odbioru robót budowlano montażowych - normy Polskiego Komitetu Normalizacyjnego,
- instrukcje, wytyczne, świadectwa dopuszczenia, atesty Instytutu Techniki Budowlanej,
- warunki techniczne producentów i dostawców materiałów budowlano instalacyjnych.

LEGENDA:

	istniejące ściany murowane
	projektowane zamurowania
	projektowane rozbiórki
	projektowane ściany - sucha zabudowa
	pomieszczenia poza zakresem opracowania
	wydzielenie pożarowe

INWESTOR
Samodzielny Publiczny Zakład Opieki Zdrowotnej
Szpital Specjalistyczny MSWiA w Jeleniej Górze
ul. Cieplicka 69/71,58-560 Jelenia Góra

OBIEKT:
Remont i przebudowa istniejącego budynku pod usługi medyczne
58-500 Jelenia Góra, ul. Karłowicza 17A
dz. nr 53/4 AM-20 i 2/12 AM-5
obręb 0060 Jelenia Góra

FAZA
PROJEKT BUDOWLANY

PROJEKTANT
A ATELIER
AUTORSKA PRACOWNIA ARCHITEKTURY
arch. ARTUR TURANT 58-500 Jelenia Góra, al. Wojska Polskiego 77/6
tel./fax +48(75) 75 35 135, mobil +48 604 446 985, e-mail: pracownia@atelier.pl

FAZA	PROJEKT BUDOWLANY	DATA	PODPIS
BRANŻA	KONSTRUKCJA		
PROJEKTANT	mgr inż. Sławomir Tabański-upr. DOŚ/0013/PBKb/19	15.01.2026	
SPRAWDZAJĄCY	mgr inż. Adrian Popławski-upr. DOŚ/0083/PWBKb/21	15.01.2026	
PROJEKTANT			

TREŚĆ RYSUNKU
ELEMENTY KONSTRUKCJI I PIĘTRA

NR MODYFIKACJI / DATA MODYFIKACJI	DATA	SKALA
00/00	15.01.2026	1:100

NR RYSUNKU
K.03