
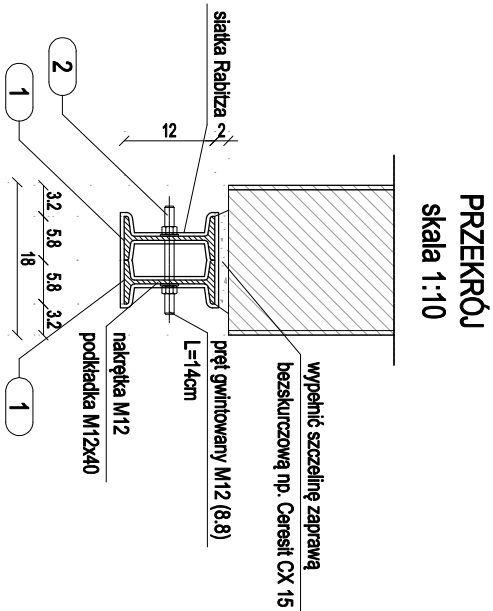


poz. Nadprože N-4.2

Szt.2

dodatek na spoiny 1,8%

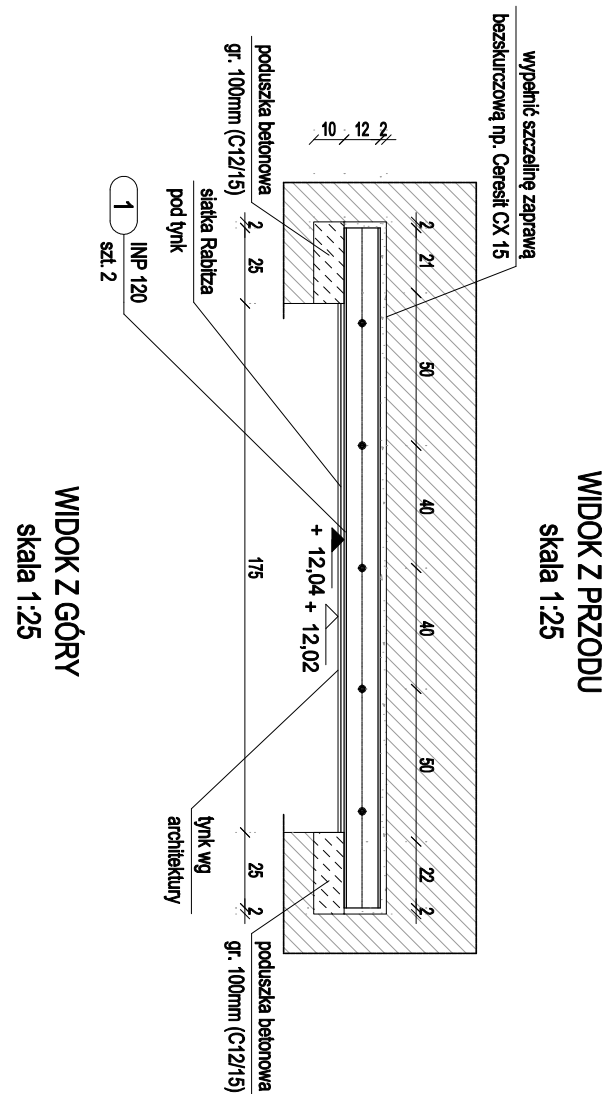

UWAGI OGÓLNE:

1. Zakres wykonania i obowiązki przy robotach budowlanych - zgodnie ze sztuką budowlaną (Warunki Techniczne Wykonania i Odbioru Robót Budowlano - Montażowych).

2. Wszystkie użyte materiały muszą posiadać niezbędne atesty dopuszczające do stosowania w budownictwie.

3. W sprawach nie określonych dokumentacją obowiązującą

- warunki techniczne wykonania i odbioru robót budowlano montażowych - normy Polskiego Komitetu Normalizacyjnego,

- instrukcje, wytyczne, świadectwa dopuszczenia, atesty Instytutu Techniki Budowlanej

- warunki techniczne producentów i dostawców materiałów budowlano instalacyjnych

ZESTAWIENIE STALI - Kształtowniki

Poz.	Profil	Długość		Liczba	Masa [kg]		Materiał	Uwagi
		[mm]	[szt]		jedn.	1 szt.		
Nadprożce N-4.2								
1	INP 120	2250	2	11,1	25	50	S235JRG2	
2	RO 21,3x2,5	52,9	5	1,16	0,1	0,5	S235JRG2	
Razem masa 1 elementu						[kg]	50,5	
Dodatek na spoiny 1,8%						[kg]	0,9	
RAZEM MASA 2 ELEMENTU (W)						[kg]	102,8	
RAZEM NA RYSUNKU						[kg]	102,8	

RAZEM NA RYSUNKU		
	[kg]	102,8

Nadproża stalowe	
KLASA STALI	S235JRG2

UWAGI OGÓLNE (NADPROŻA STAŁOWE):
1. Rysunki rozpatrywać łącznie z opisem technicznym

UWAGI OGÓLNE (NADPROŻA STALOWE):

1. Rysunki rozpatrywać łącznie z opisem technicznym

2. Przed przystąpieniem do robót sprawdzić w odpowiednich projektach branżowych roboty związane z wykończeniem i zabezpieczeniem robót na podstawie jednej branży bez sprawdzania

ich odniesień do pozostałych branż.

3. Wykonawca zobowiązany jest sprawdzić wszystkie wymiary przed rozpoczęciem prac

budowlanych. Wszelkie rozbieżności należy skonsultować z projektantem.

NR. MODIFICĂȚII / DATA MODIFICĂȚII	DATA	ȘIUA
000/00	15.01.2026	1:25

NR. RYSUNKU

KW.21

AATELIER AUTORSKA PRACOWNIA ARCHITEKTURY ul. RTR Urban 58-500 Alena Gora, ul. Wojna Polakow 77/6 tel./fax +48(73) 75 35 135, mobil +48 604 448 985, e-mail: pracownia@atelier.pl	
PROJEKT BUDOWLANY KONSTRUKCJA	DATA ZAWRÓT
PROJEKTANT mgr inż. Sławomir Jasiński - upr. 005/0015 /PMBw/19	DATA 15.01.2026
SPRAWDZAJĄCY mgr inż. Adam Fajpach - upr. 005/0065 /PMBw/21	DATA 15.01.2026
PROJEKTANT	DATA
TEMAT PRACOWNI	
NADPROŻE N-4.2	
NR MODYFIKACJI / DATA MODYFIKACJI 00/000	DATA 15.01.2026
NR PRACOWNI	SKALA 1:25
KW.21	