


PROJEKT DRUGI ASFALTOWEJ W
MIEJSCOWOŚCI PODSTOKA-ŻABIENIEC
PLIK WIDOK ANALIZY POBIERANIE DANYCH WYSZUKIWANIA

Geoportal krajowy
0,61km DZIATEKA NR 145/1

pol v

+ -

Pomlary
Długość linii wynosi: OK
609.42 m
0.61 km

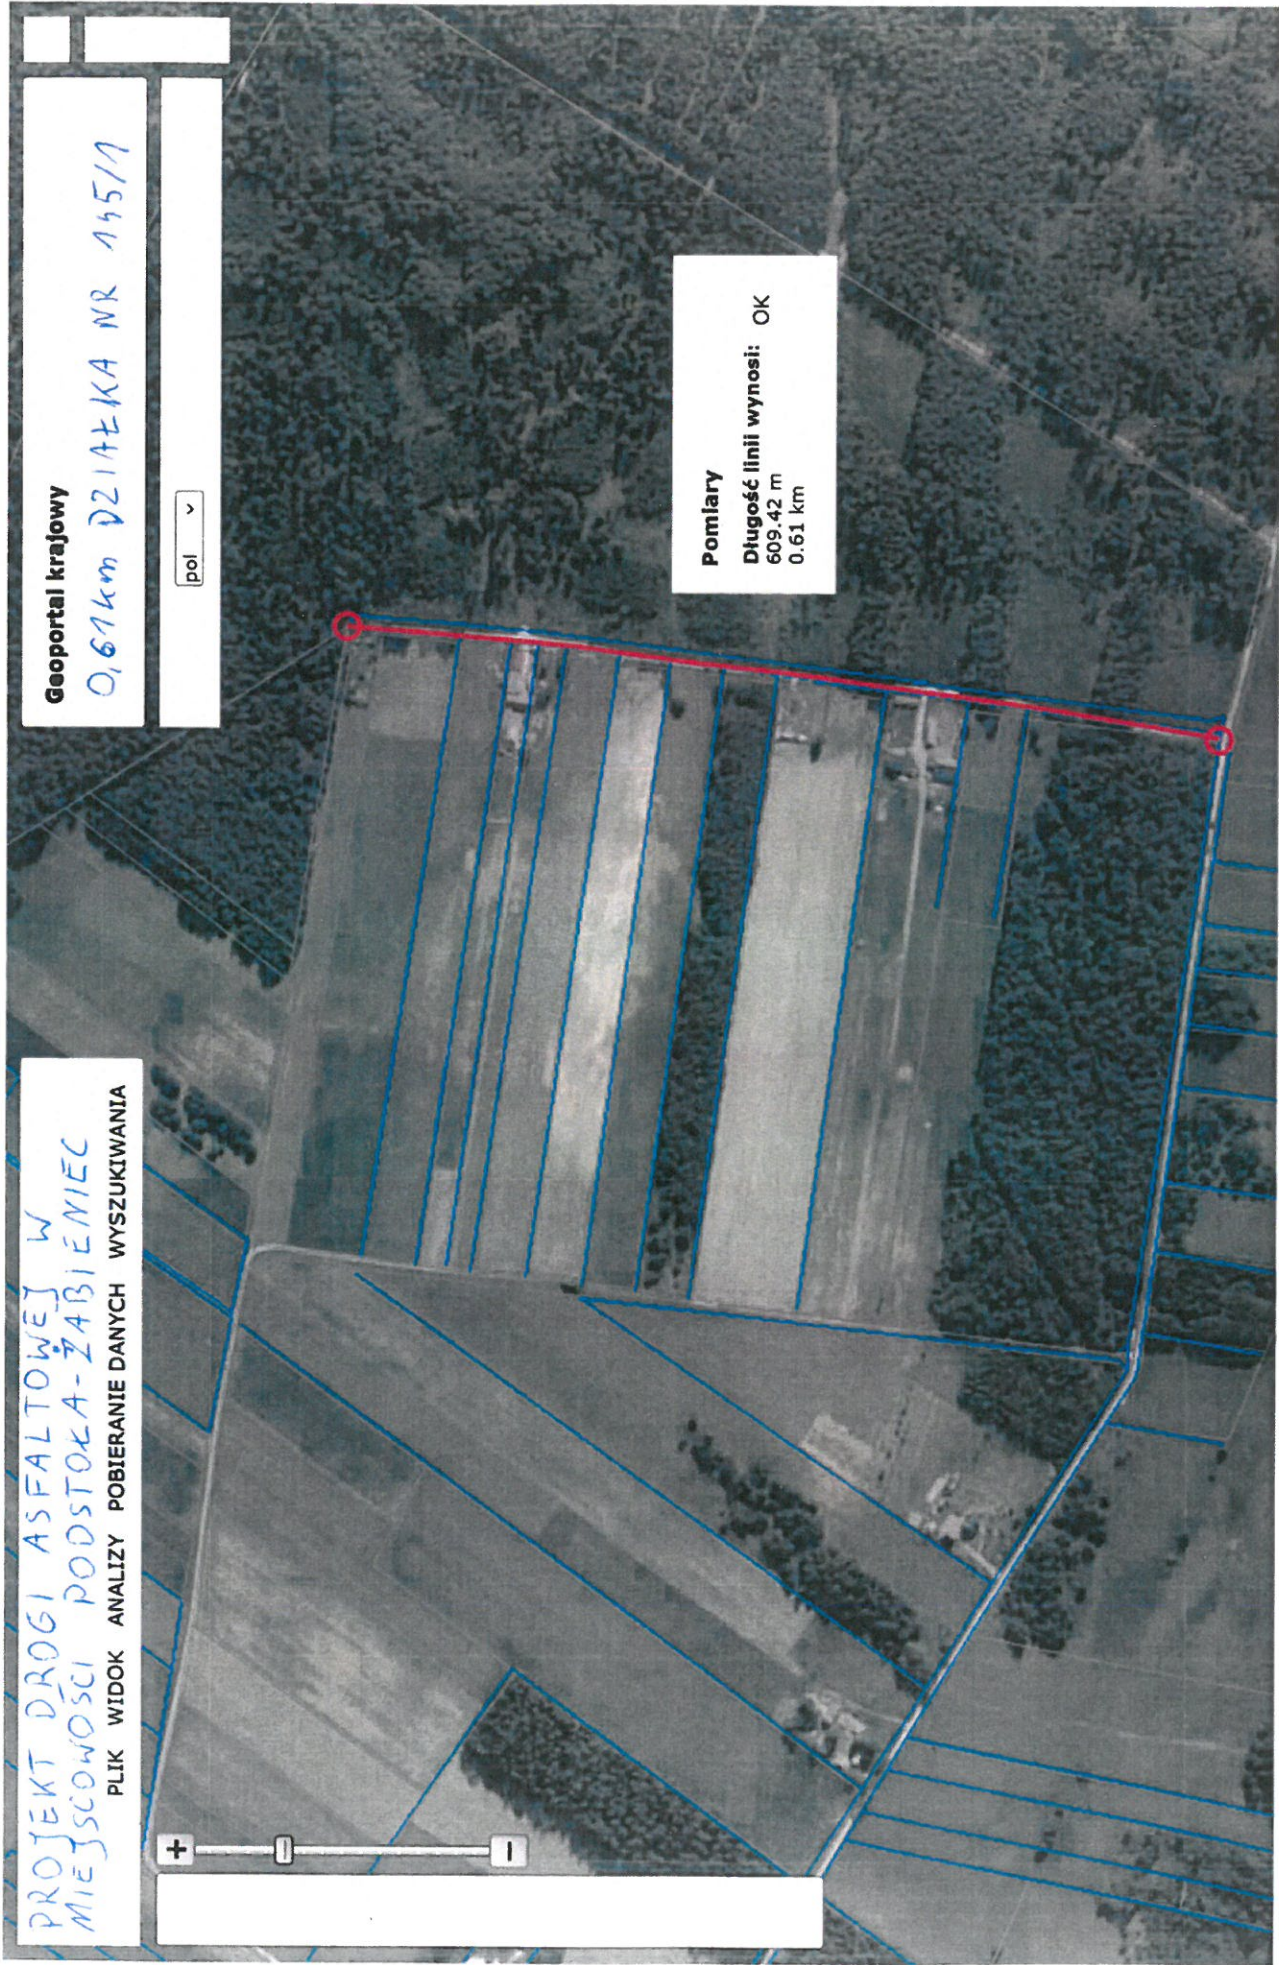

Ta strona używa ciasteczek (cookies), dzięki którym nasz serwis działa lepiej. [Dowiedz się więcej](#)

Rozumiem

— ZAKRES ROBÓT

CZĘŚĆ 2

PROJEKT DRUGI ASFALTOWEJ W
MIEJSCOWOŚCI SKRZELCZYCE 0,95KM
PLIK WIDOK ANALIZY POBIERANIE DANYCH WYSZUKIWANIA

Geoportal krajowy

DZIAŁKI NR 450 i 452

pol

Zawartość mapy

+

0


-

Ta strona używa ciasteczek (cookies), dzięki którym nasz serwis działa lepiej. [Dowiedz się więcej](#)

Rozumiem

ZAKRES ROBÓT


CZĘŚĆ 3

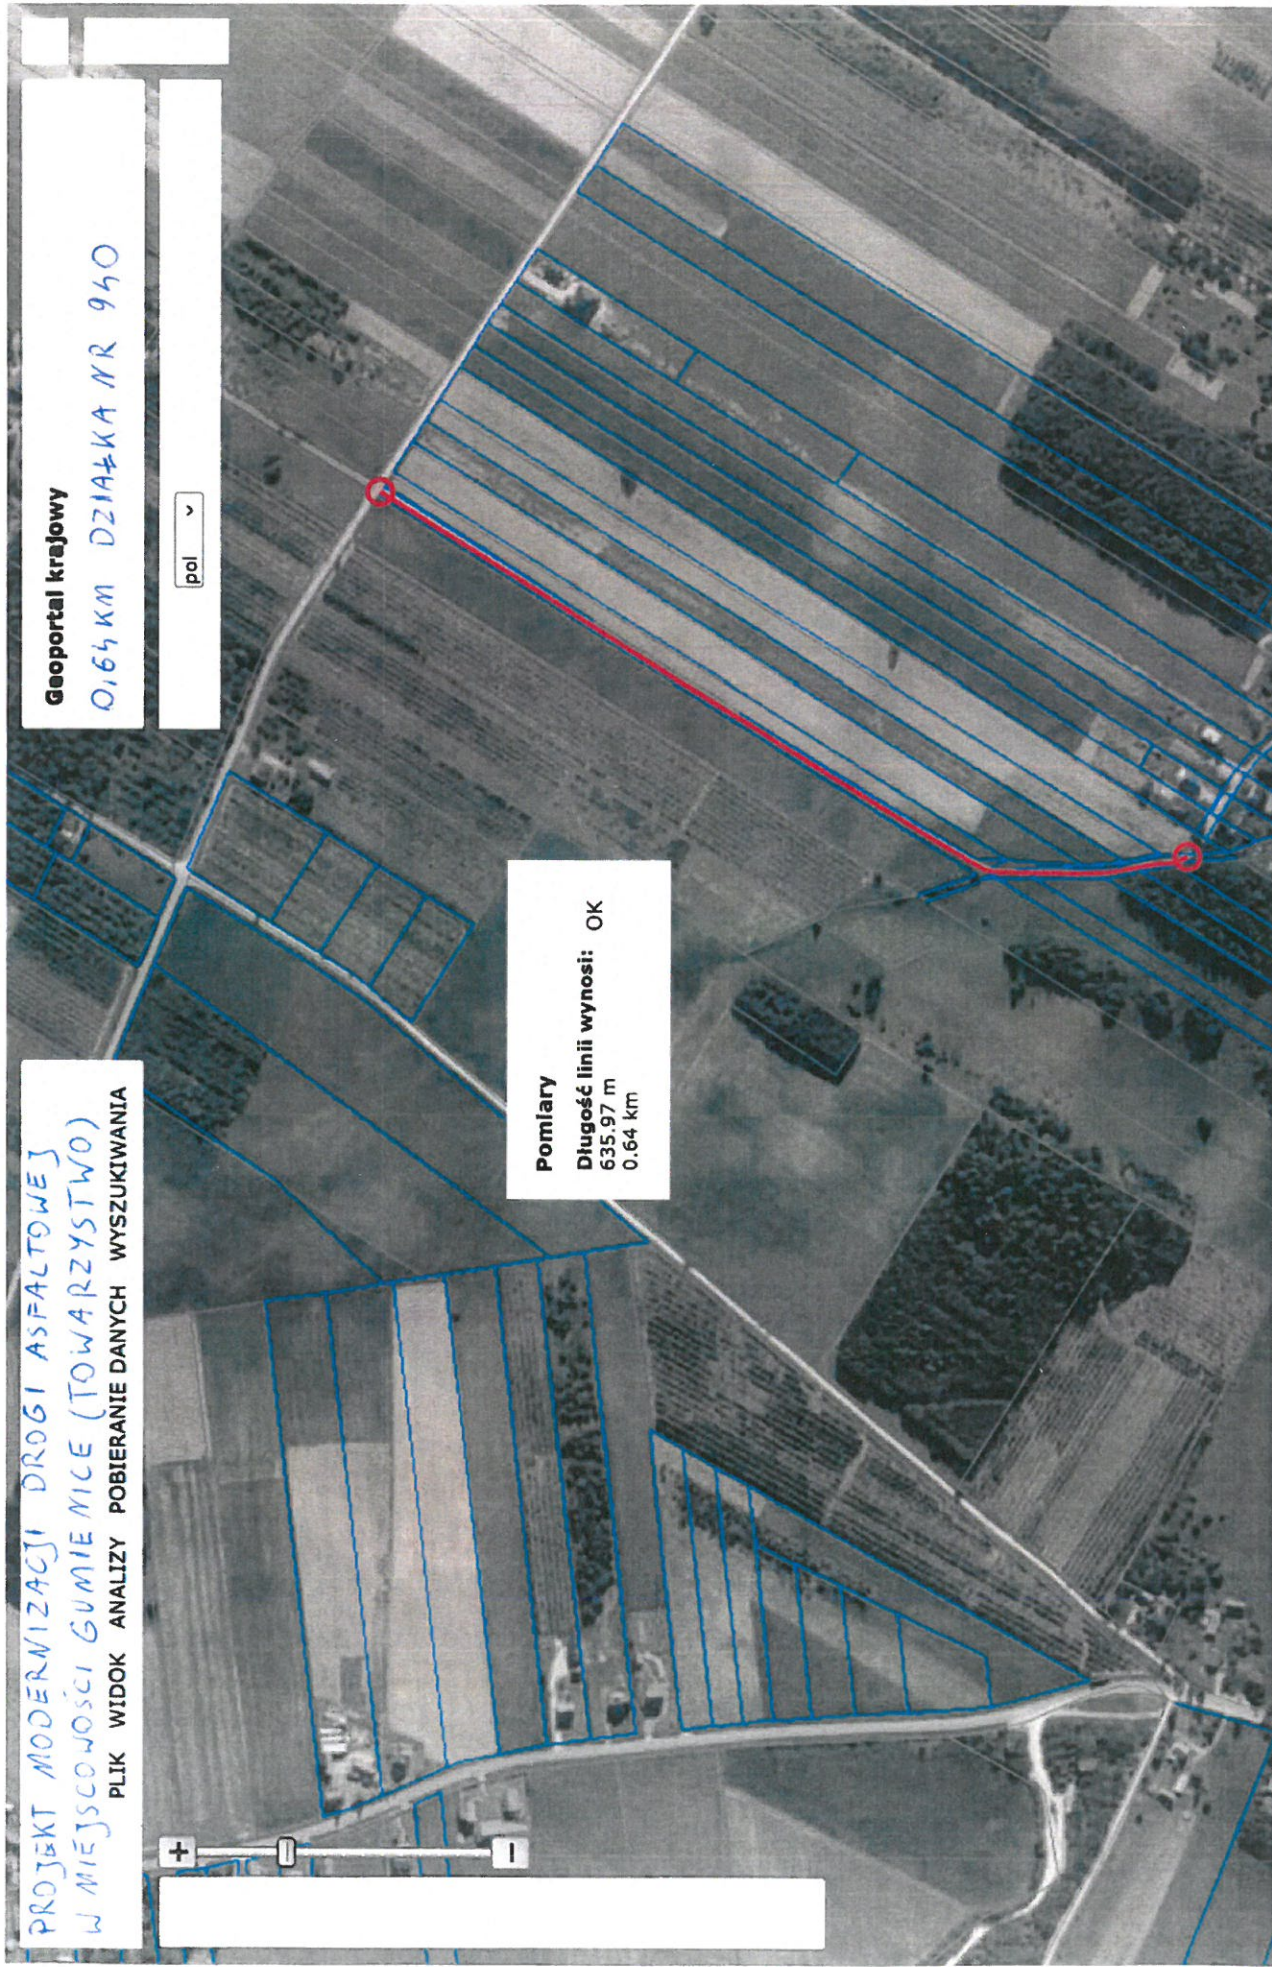

Ta strona używa ciasteczek (cookies), dzięki którym nasz serwis działa lepiej. [Dowiedz się więcej](#)

Rozumiem

ZAKRES ROBÓT

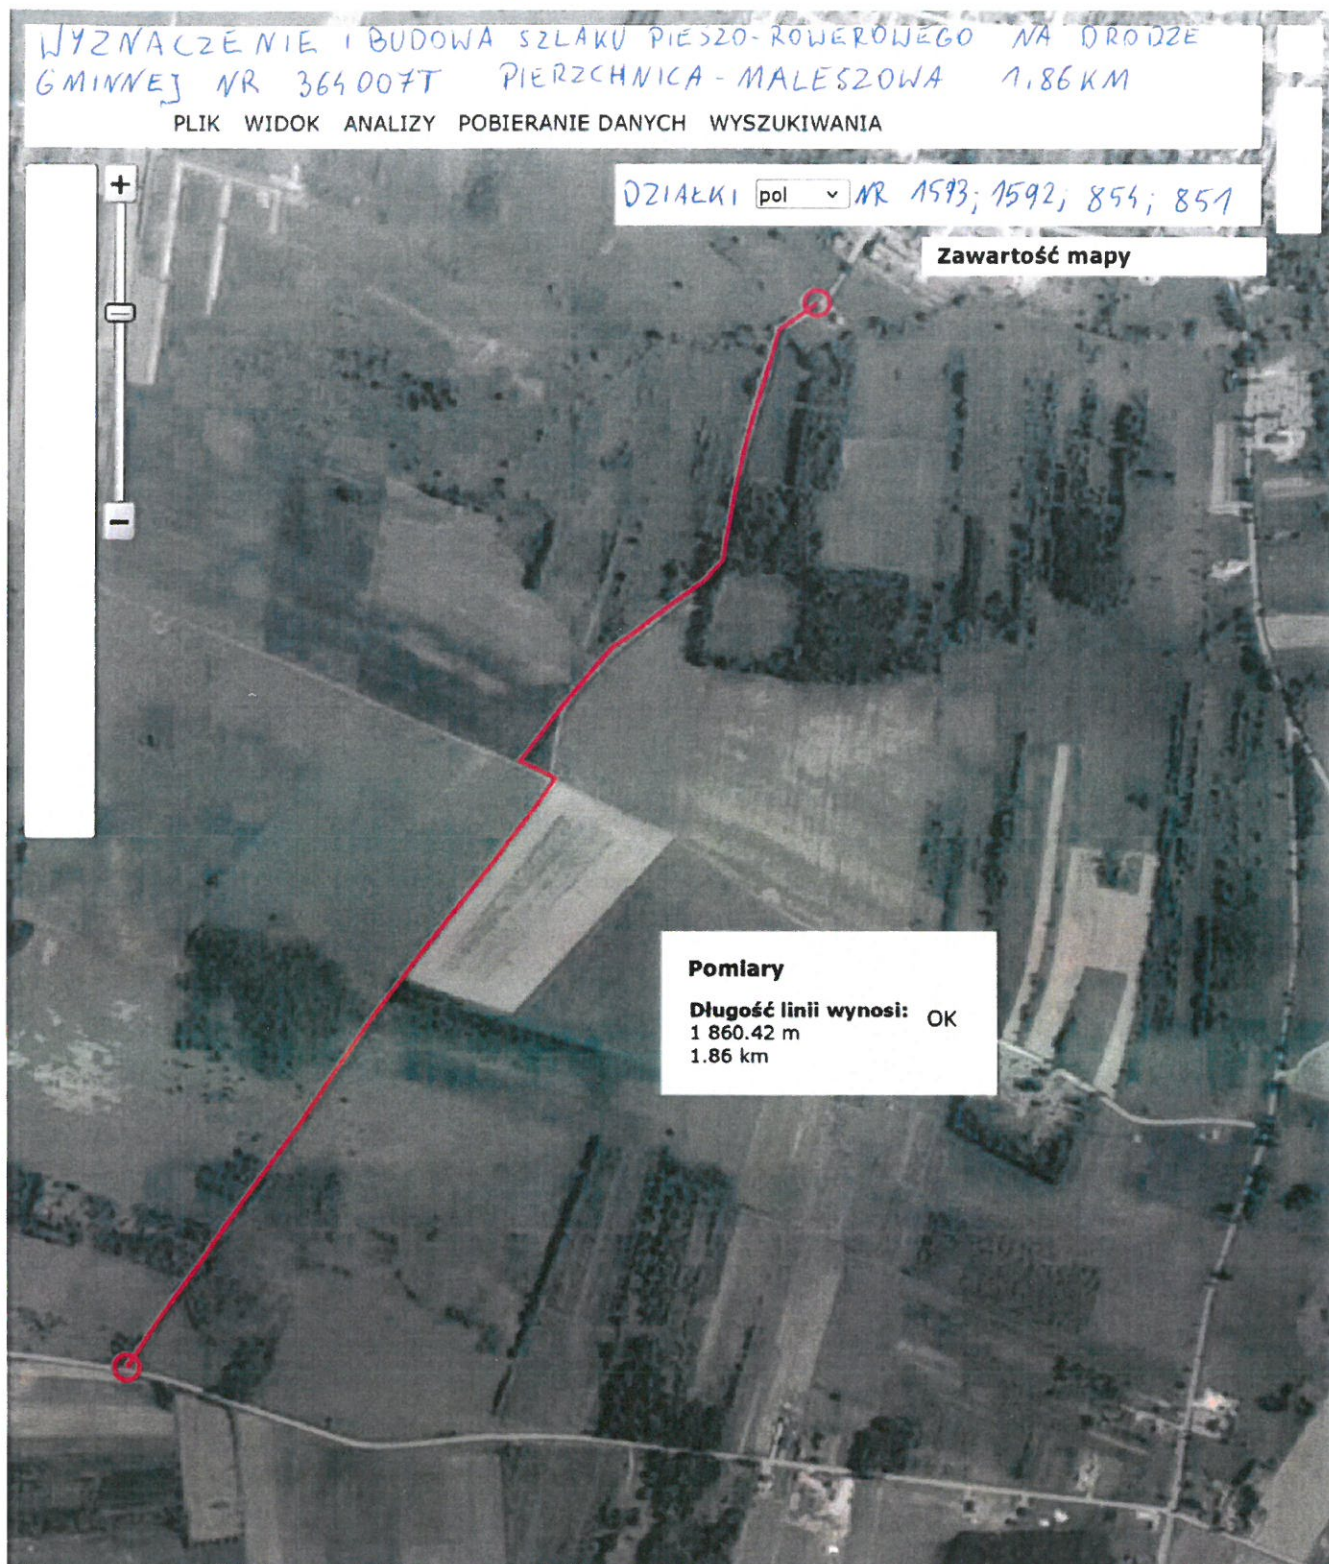

— ZAKRES ROBÓT


długość 1860.42 m

Zoom Rozpoczęto...

74.038s Zoom Zakończono

Ta strona używa ciasteczek (cookies), dzięki którym nasz serwis działa lepiej. [Dowiedz](#) Rozumiem

Wzrost - Ładanie 2

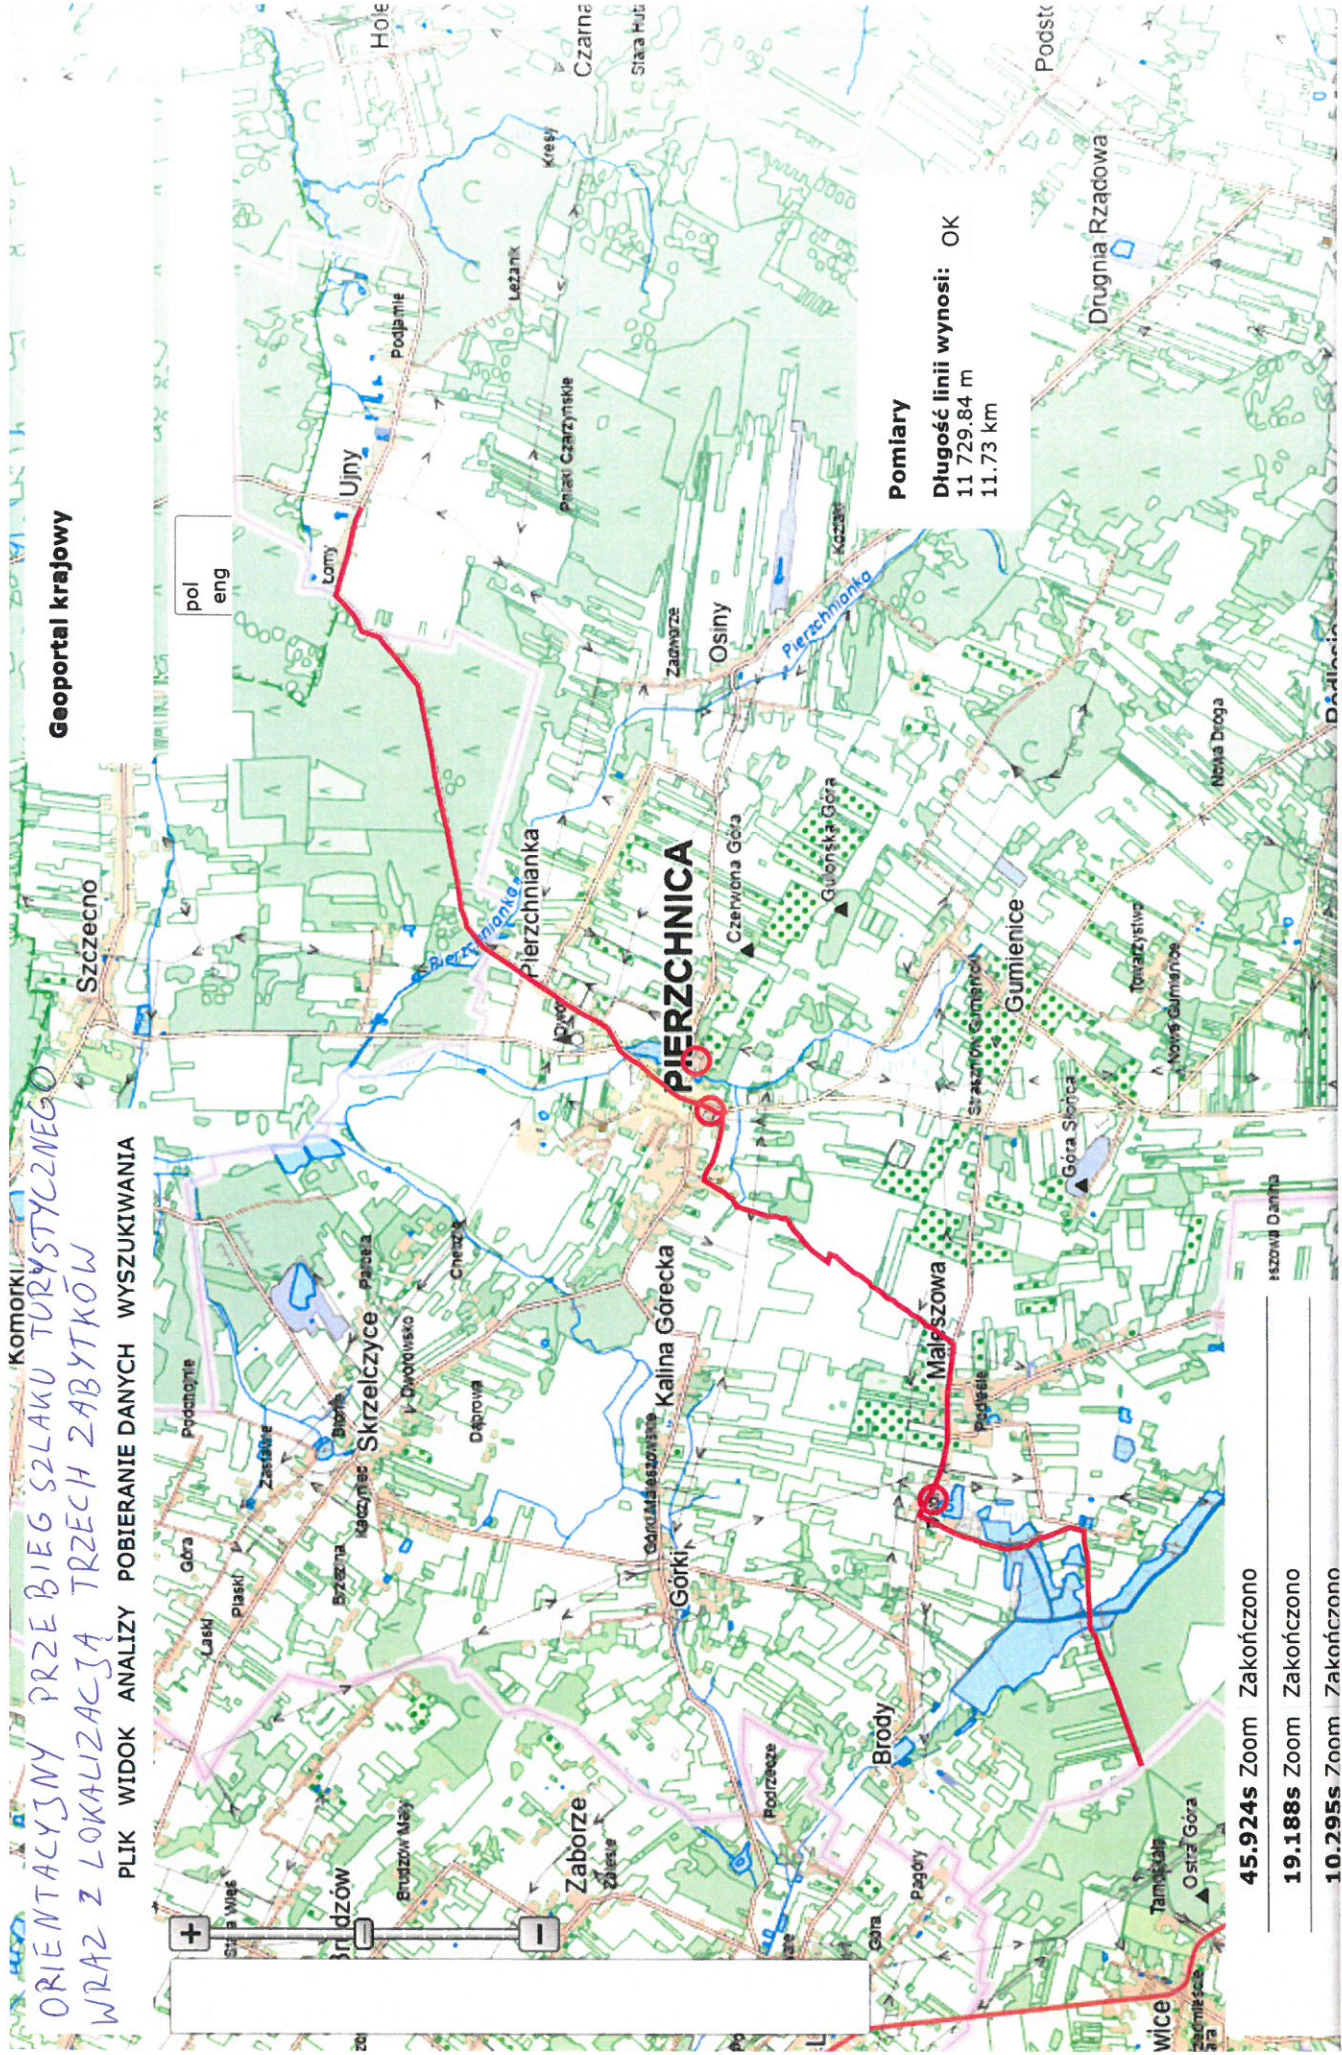

Ta strona używa ciasteczek (cookies), dzięki którym nasz serwis działa lepiej. [Dowiedz się więcej](#)

Rozumiem