



KONSTRUKCJA NAWIERZCHNI DROGI DYLOWANEJ Z DREWNA OKRĄGŁEGO IGLASTEGO NIEKOROWANEGO

PRZEKRÓJ PODŁUŻNY A-A 1:50

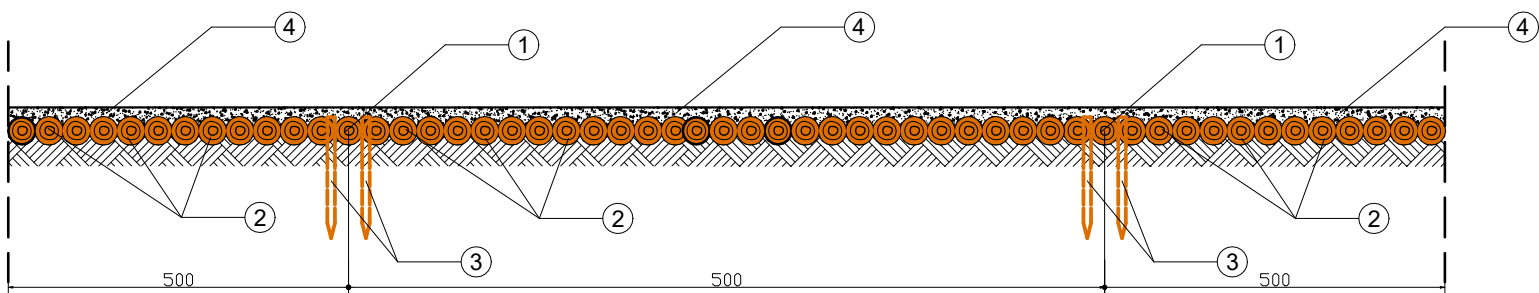

WIDOK Z GÓRY 1:50

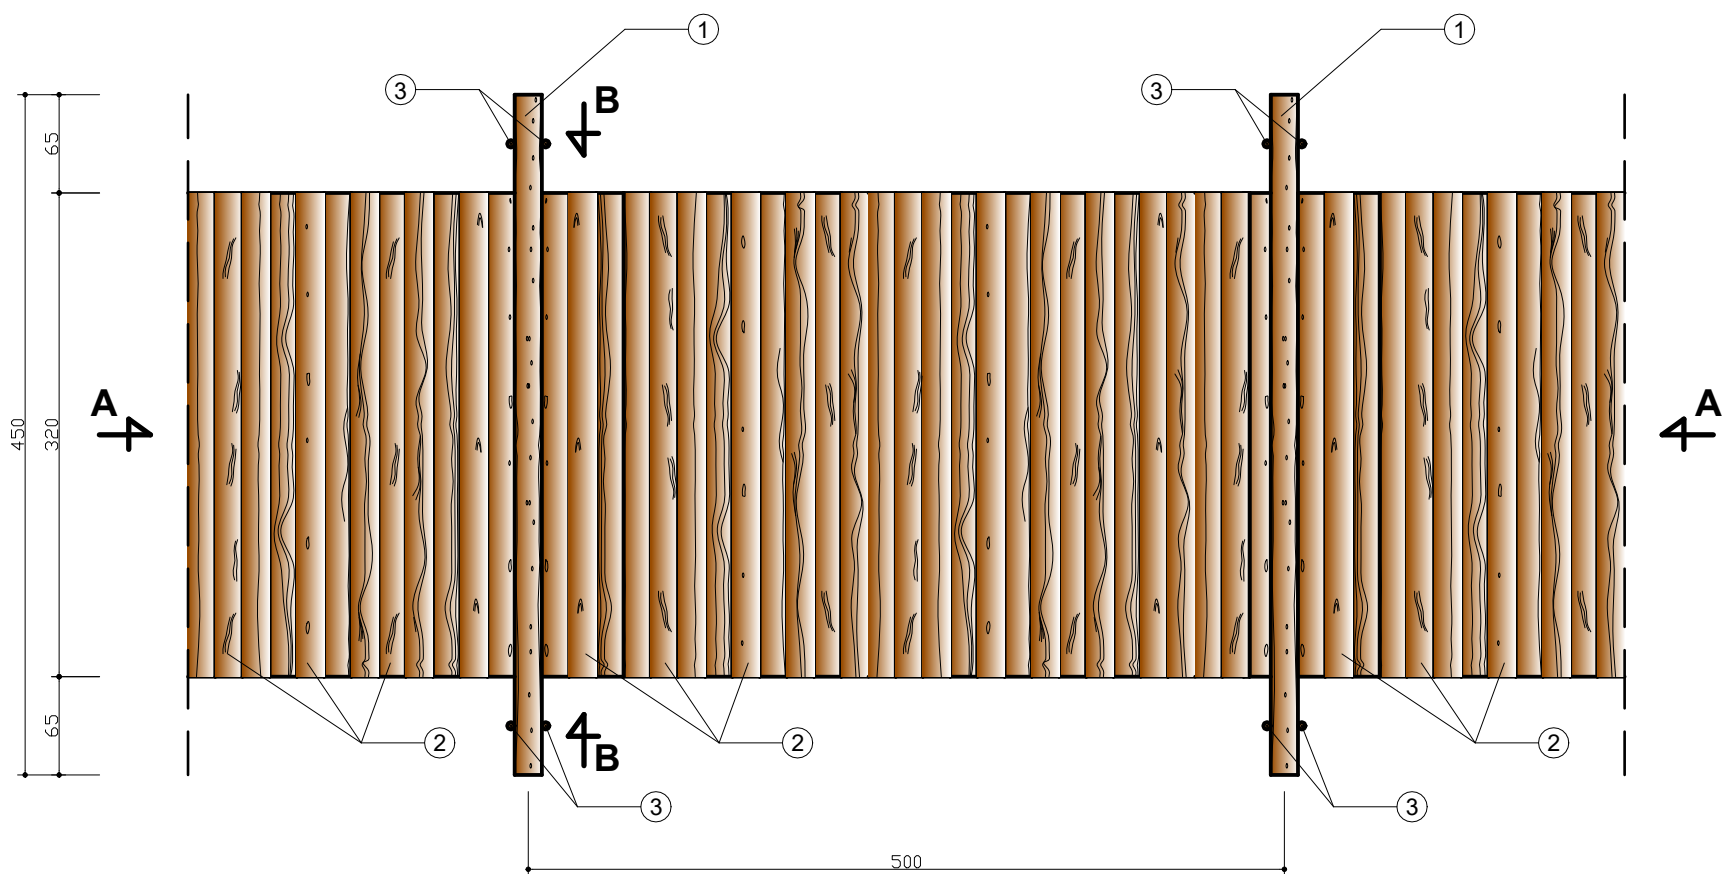

LEGENDA:

- 1 BELKI KOTWIĄCE Ø 12-24 cm - średnio 18 cm, L = 4,50 m
- 2 PODKŁAD Z WAŁKÓW Ø 12-24 cm - średnio 18 cm, L = 3,20 m
- 3 PALIKI KOTWIĄCE Ø 5 cm, L = 0,80 m
- 4 OBSYPANIE NAWIERZCHNI GRUNTEM MIEJSCOWYM GLINIASTYM GR. 5cm