


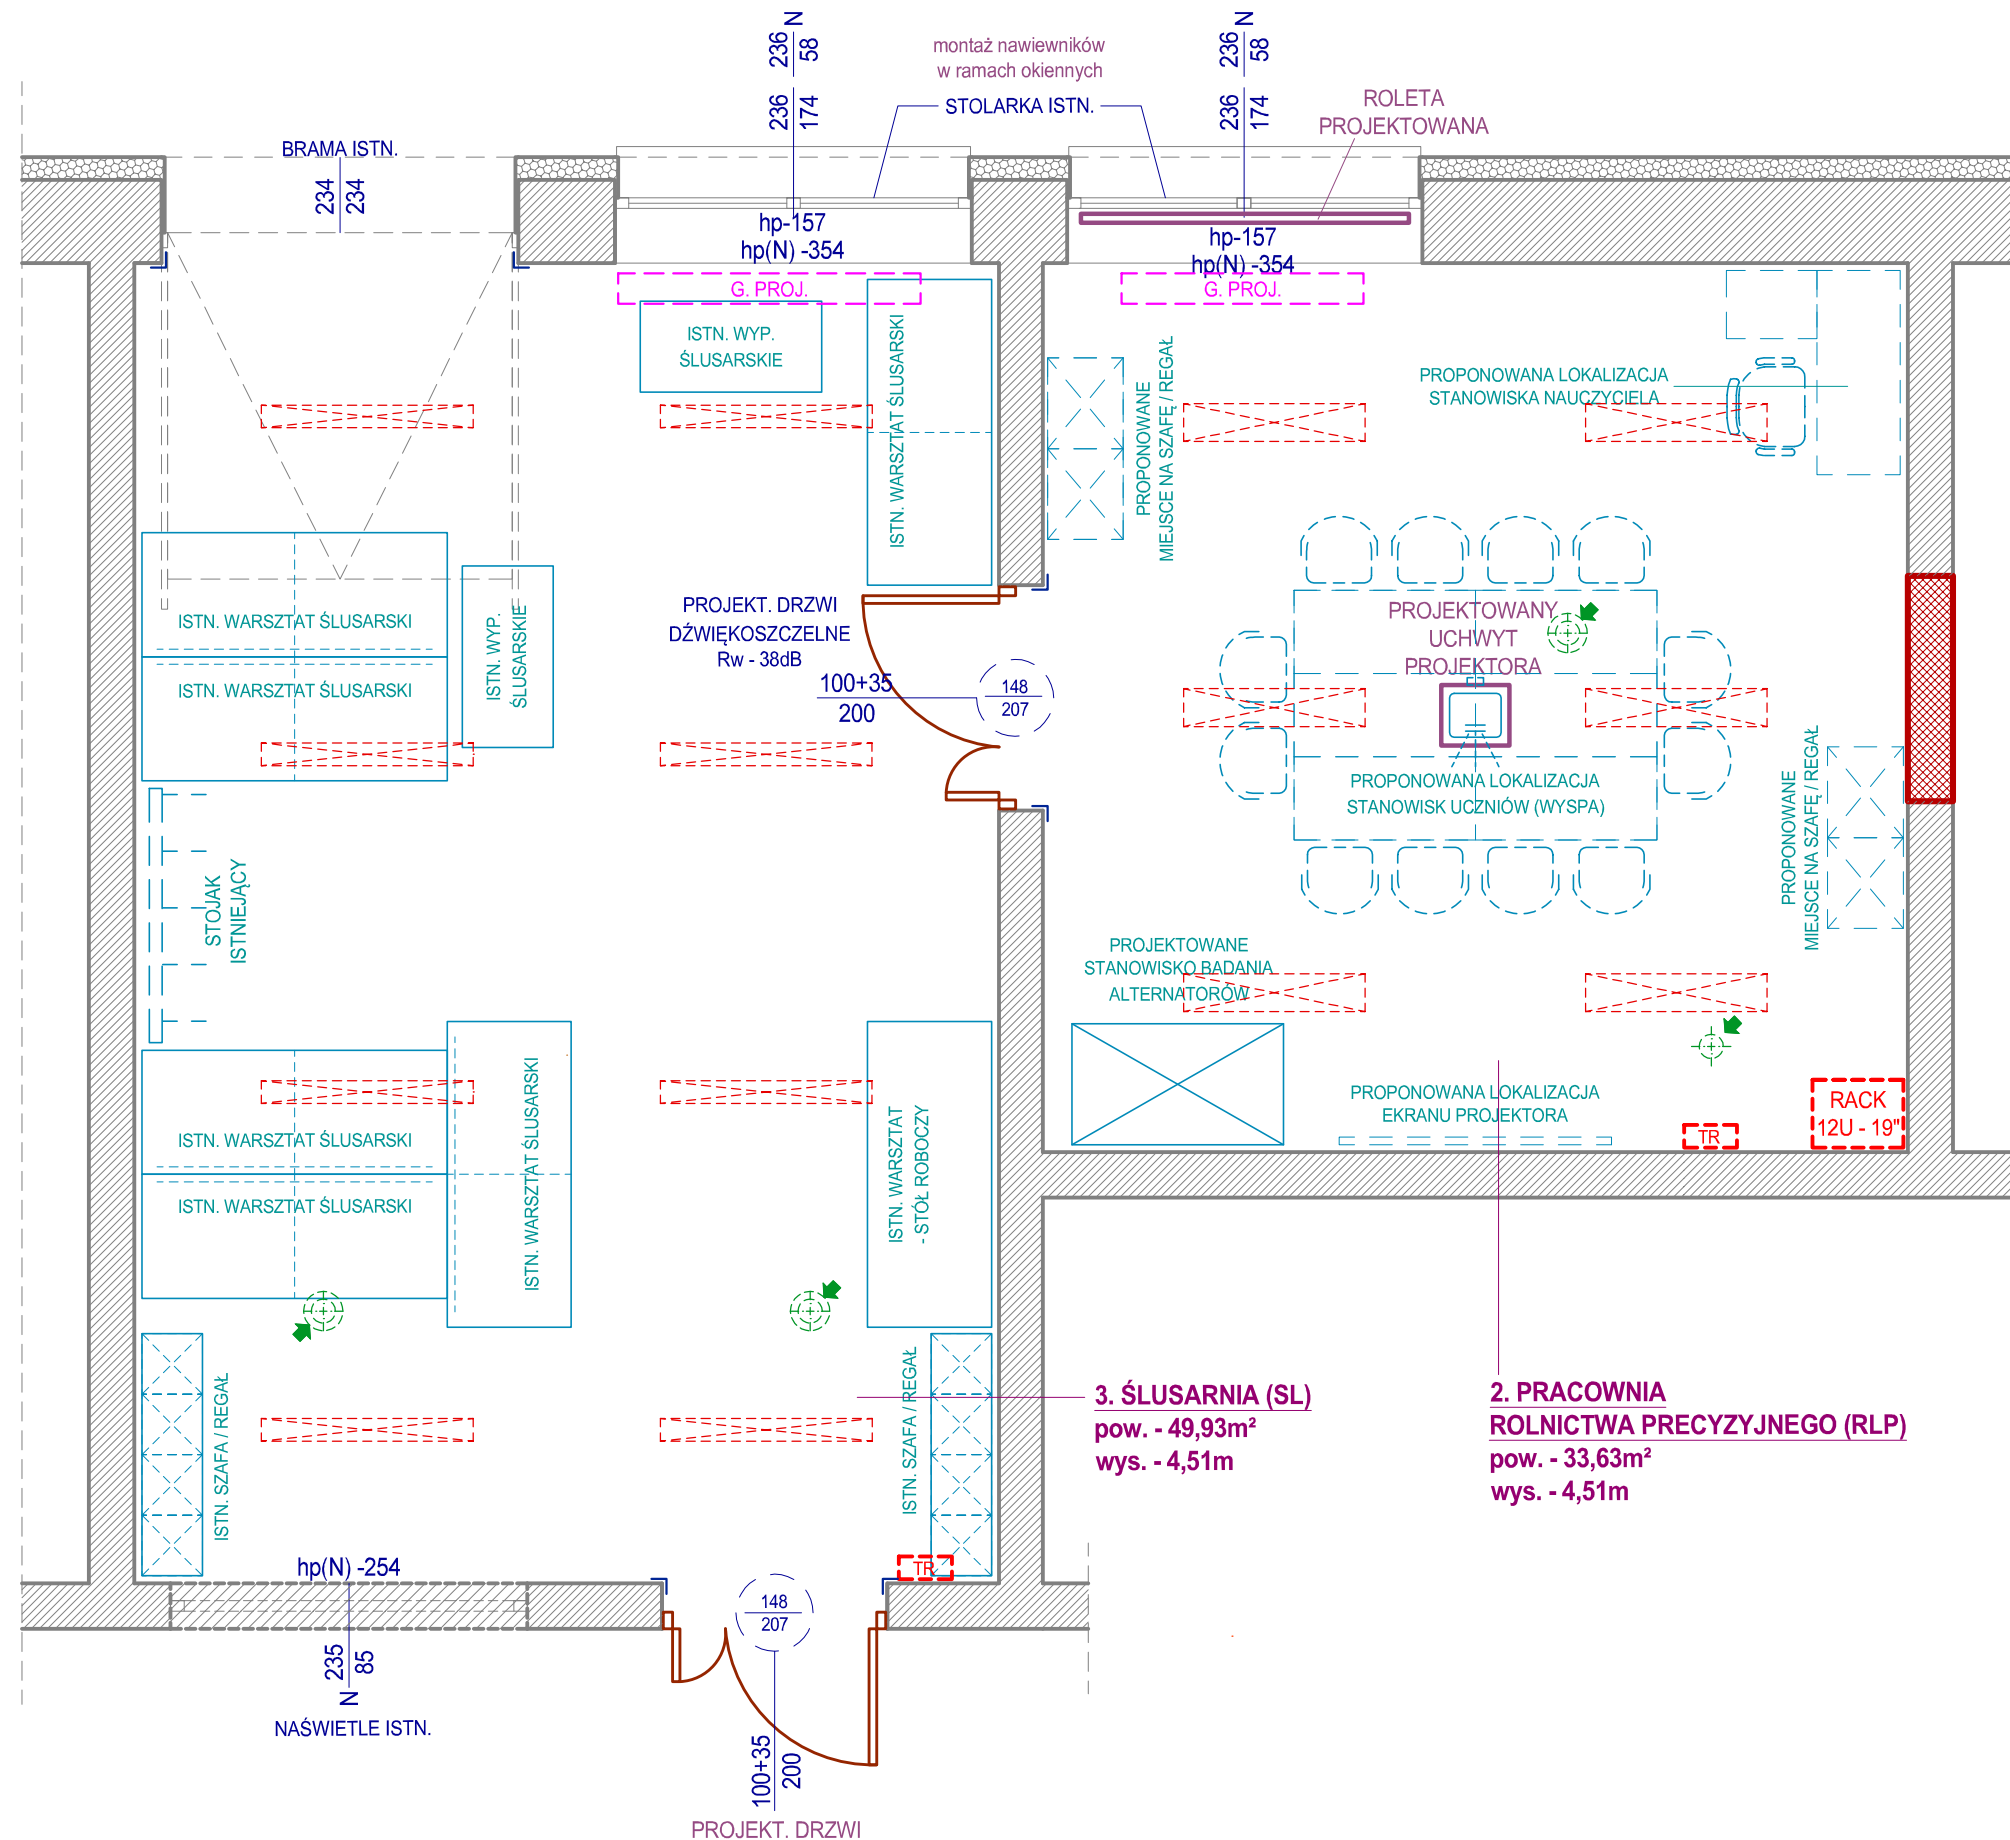








ZAŁOŻENIA FUNKCJONALNE

PODSTAWOWE OZNACZENIA



-  - ściany istniejące
 -  - ściana z naświetlem górnym
 -  - projektowane wypełnienia otworów
 -  - istniejące kanały wentylacyjne
 -  - projektowane elementy wyposażenia
 -  - projektowane grzejniki (wg branży sanitarnej)
 -  - projektowane tablice rozdzielcze (230V / 400V) (wg branży elektrycznej)
 -  - projektowana szafa RACK 12U - 19" (wg branży elektrycznej)
 -  - projektowane oprawy oświetlenia LED (szczegóły rozwiązania i rozmieszczenie wg branży elektrycznej)

<div> <div>S P P O H</div> <div>•FEST•</div> </div>		<div> <div>kontakt: ARCH. ŁUKASZ WOJTYSIAK</div> <div>e-mail: wolkasz@wp.pl</div> <div>tel. 606 632 999</div> </div>	
<div> <div>99-400 ŁOWICZ, UL. BACZYŃSKIEGO 31;</div> <div>NIP: 834-000-17-12 REGON: 750263180</div> </div>			
<div> <div>NAZWA INWESTYCJI</div> <div> <div>REMONT POMIESZCZEŃ DYDAKTYCZNYCH W BUDYNKU "B" I "C"</div> <div>ZESPOŁU SZKÓŁ PONADPODSTAWOWYCH NR 2</div> <div>CENTRUM KSZTAŁCENIA ZAWODOWEGO IM. T. KOŚCIUSZKI W ŁOWICZU,</div> <div>W RAMACH PROJEKTU POD NAZWĄ:</div> <div>"MODERNIZACJA PRACOWNI WARSZTATOWYCH DO POTRZEB</div> <div>ZDOBYCIA KWALIFIKACJI BRANŻOWYCH NA NOWYM RYNKU PRACY</div> <div>MECHANIZACJI ROLNICTWA"</div> </div> </div>			
<div>UL. BLICH 10, 99-400 ŁOWICZ, DZ.NR 1376/6</div>		<div>BUDYNEK - C</div>	
<div> <div>RYS. NR A-5 (RLP, SL)</div> <div>PRAC. ROLNICTWA PRECYZYJNEGO</div> <div>I ŚLUSARNIA</div> <div>ZAŁOŻENIA FUNKCJONALNE</div> <div>SKALA 1:50</div> </div>			
<div>BRANŻA - ARCHITEKTURA / DATA - PAŹDZIERNIK 2025</div>			
<div>PROJEKTANT</div>			
<div>MGR INŻ. ARCH. HUBERT A. CIESIELSKI</div>			
<div>UPR. NR: 16/PDOKK/2014</div>			
<div>OPRACOWANIE - WSPÓŁPRACA</div>			
<div>MGR INŻ. ARCH. ŁUKASZ WOJTYSIAK</div>			