


SPAWALNIA (a) Z MAGAZYNKIEM (b)  
ZAŁOŻENIA FUNKCJONALNE

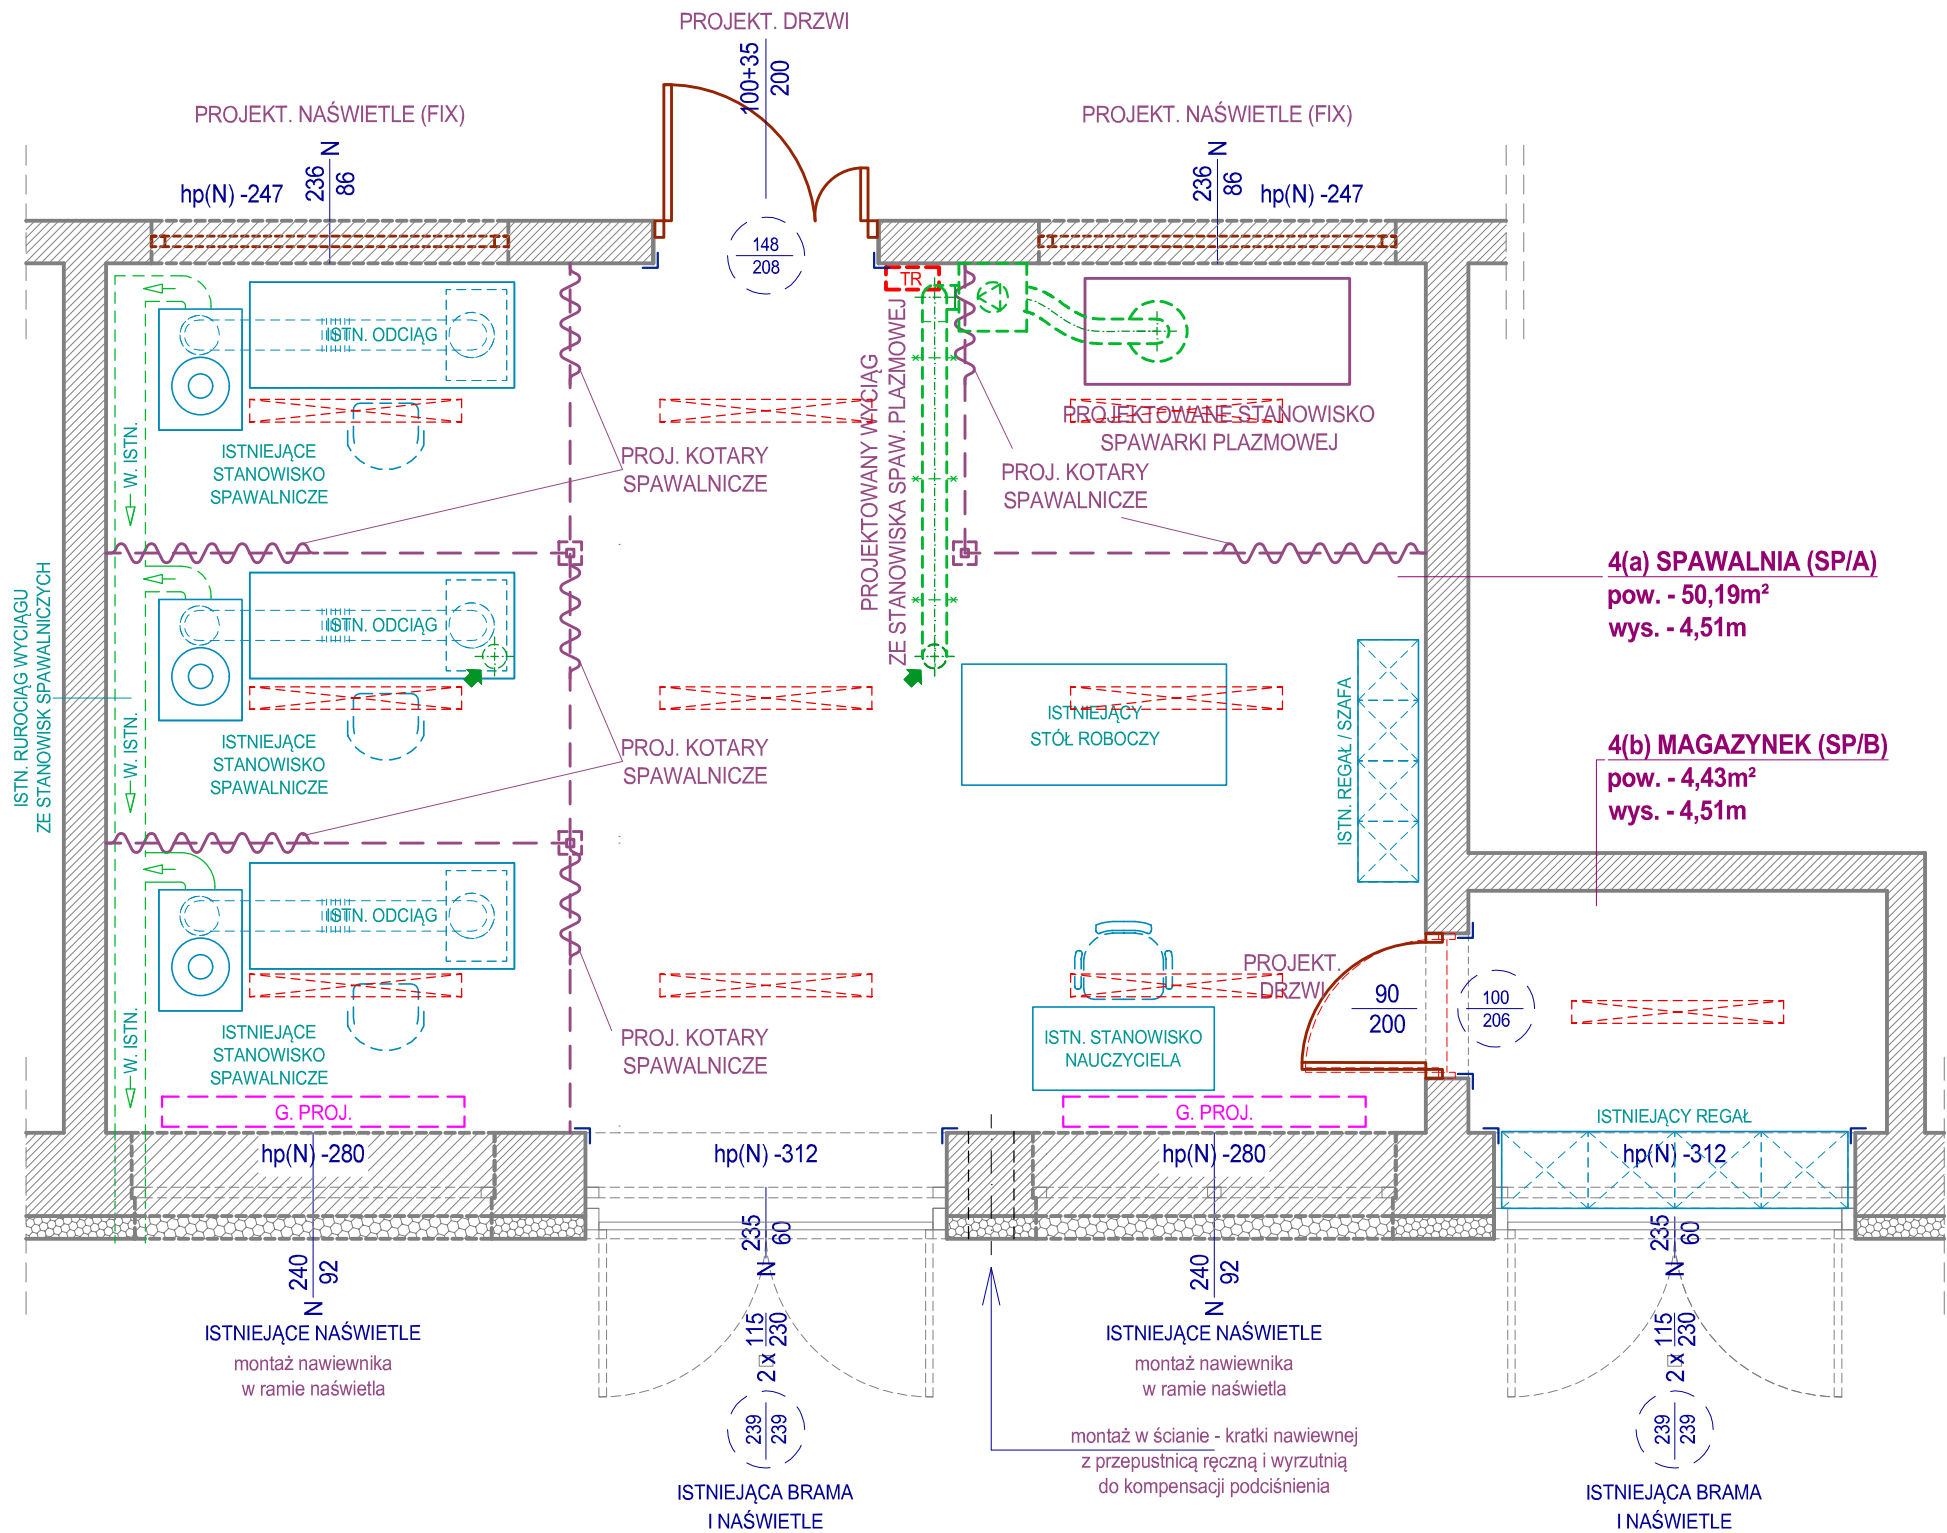

PODSTAWOWE OZNACZENIA

- ściany istniejące
- ściana z naświetlem górnym
- istniejące kanały wentylacyjne
- istniejące przewody wyciągów wentylacyjnych
- projektowane przewody wyciągów wentylacyjnych (wg branży instalacyjnej)
- projekt. wyposażenie (st. spawalnicze)
- projekt. wyposażenie (kotary spawalnicze wraz z konstrukcją montażu)
- projektowane grzejniki (wg branży sanitarnej)
- projektowane tablice rozdzielcze (230V / 400V) (wg branży elektrycznej)
- projektowane oprawy oświetlenia LED (szczegóły rozwiązania i rozmieszczenie wg branży elektrycznej)

S P P H •FEST•		kontakt: ARCH. ŁUKASZ WOJTYSIAK e-mail: wokasz@wp.pl tel. 606 632 999	
99-400 ŁÓWICZ, UL. BACZYŃSKIEGO 31; NIP: 834-000-17-12 REGON: 750263180			
NAZWA INWESTYCJI			
REMONT POMIESZCZEŃ DYDAKTYCZNYCH W BUDYNKU "B" I "C" ZESPOŁU SZKÓŁ PONADPODSTAWOWYCH NR 2 CENTRUM KSZTAŁCENIA ZAWODOWEGO IM. T. KOŚCIUSZKI W ŁÓWICZU, W RAMACH PROJEKTU POD NAZWĄ: "MODERNIZACJA PRACOWNI WARSZTATOWYCH DO POTRZEB ZDOBYCIA KWALIFIKACJI BRANŻOWYCH NA NOWYM RYNKU PRACY MECHANIZACJI ROLNICTWA"			
UL. BLICH 10, 99-400 ŁÓWICZ, DZ.NR 1376/6		BUDYNEK - C	
RYS. NR A-9 (SP)			
SPAVALNIA (a) Z MAGAZYNKIEM (b) ZAŁOŻENIA FUNKCJONALNE			
SKALA 1:50			
BRANŻA - ARCHITEKTURA / DATA - PAŹDZIERNIK 2025			
PROJEKTANT			
MGR INŻ. ARCH. HUBERT A. CIESIELSKI			
UPR. NR: 16/PDOKK/2014			
OPRACOWANIE - WSPÓŁPRACA			
MGR INŻ. ARCH. ŁUKASZ WOJTYSIAK			